



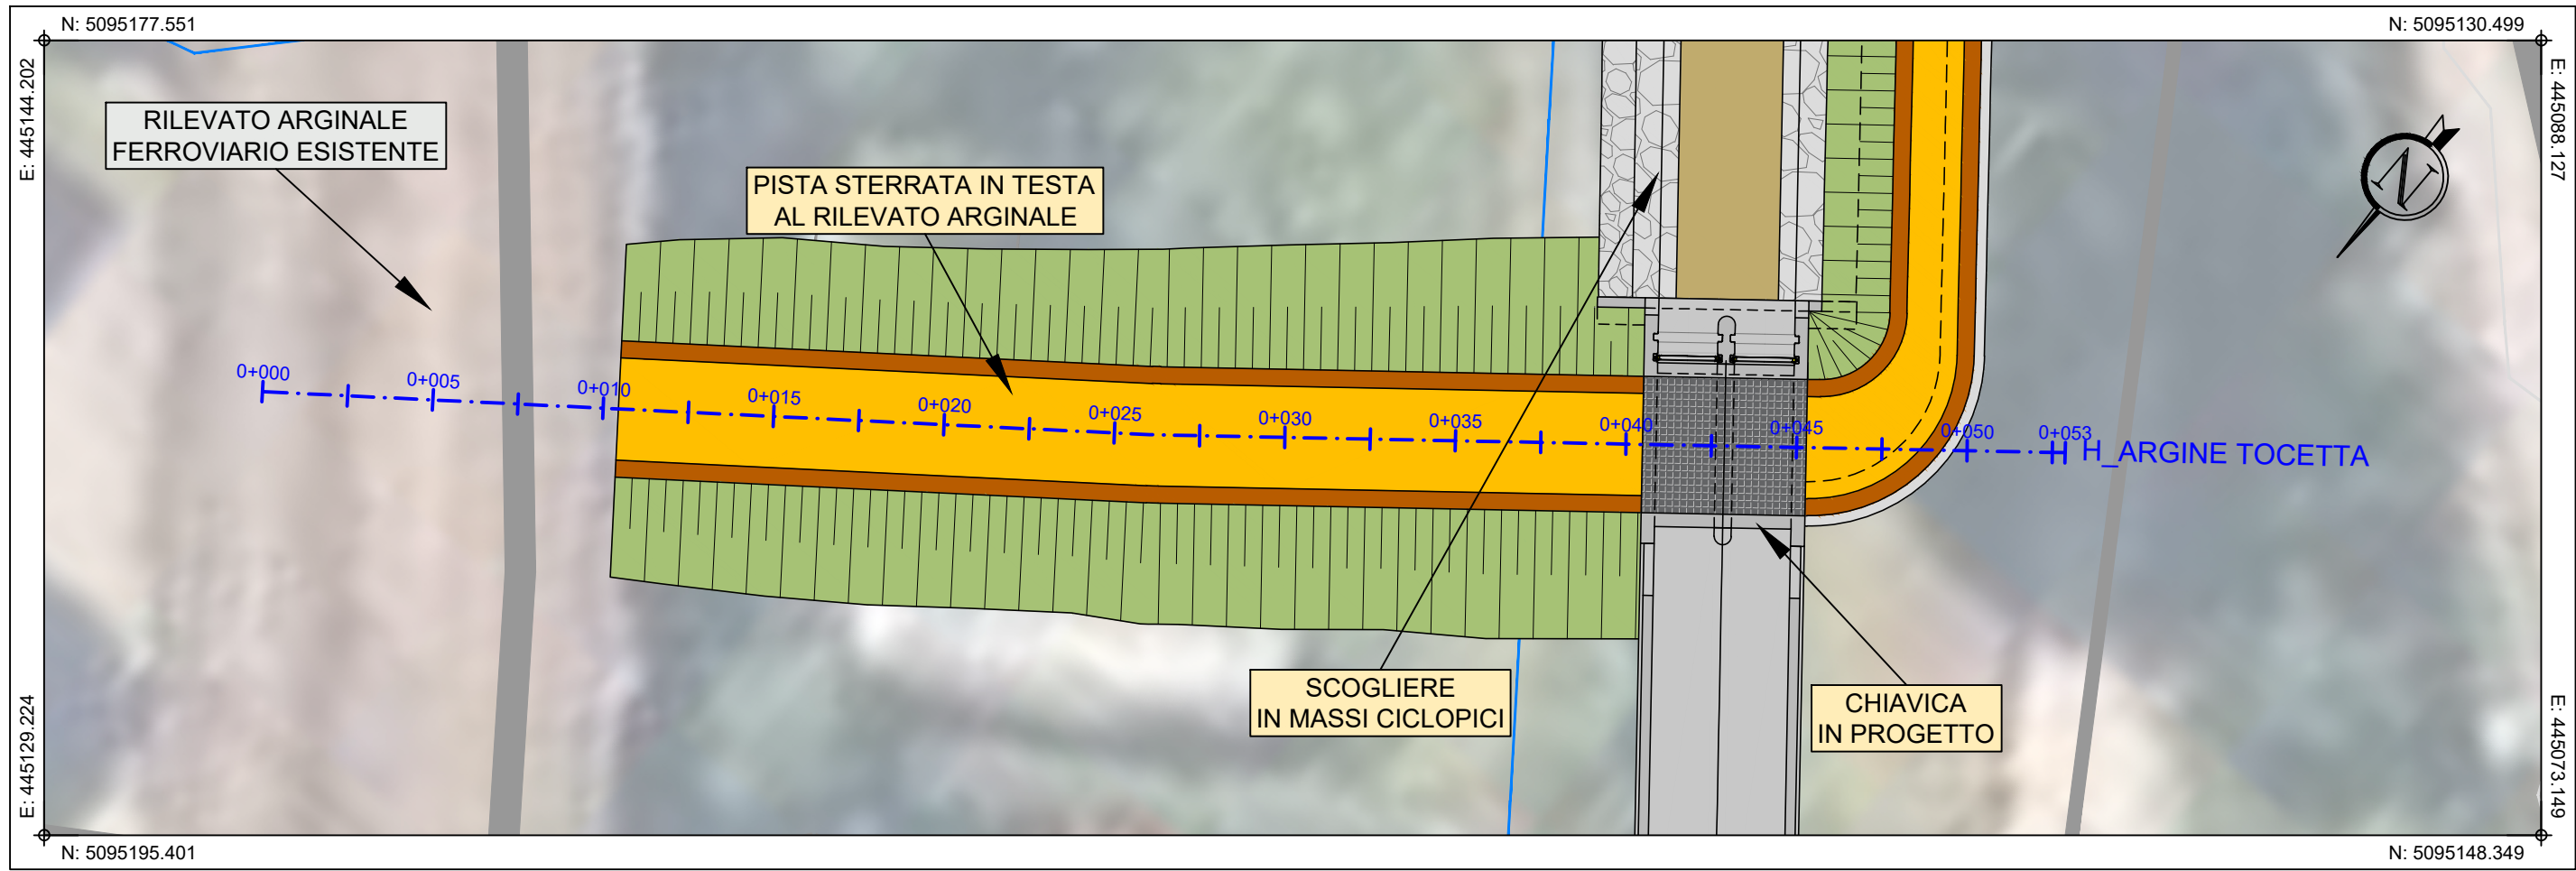

ARGINE TOCETTA
PLANIMETRIA DI PROGETTO
Base Carta: Ortofoto BING Satellite


Scala 1 : 200

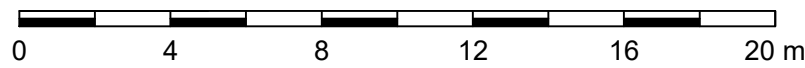

ANDAMENTO PLANIMETRICO


LIVELLETTE

QUOTE PROGETTO PUNTI NOTEVOLI

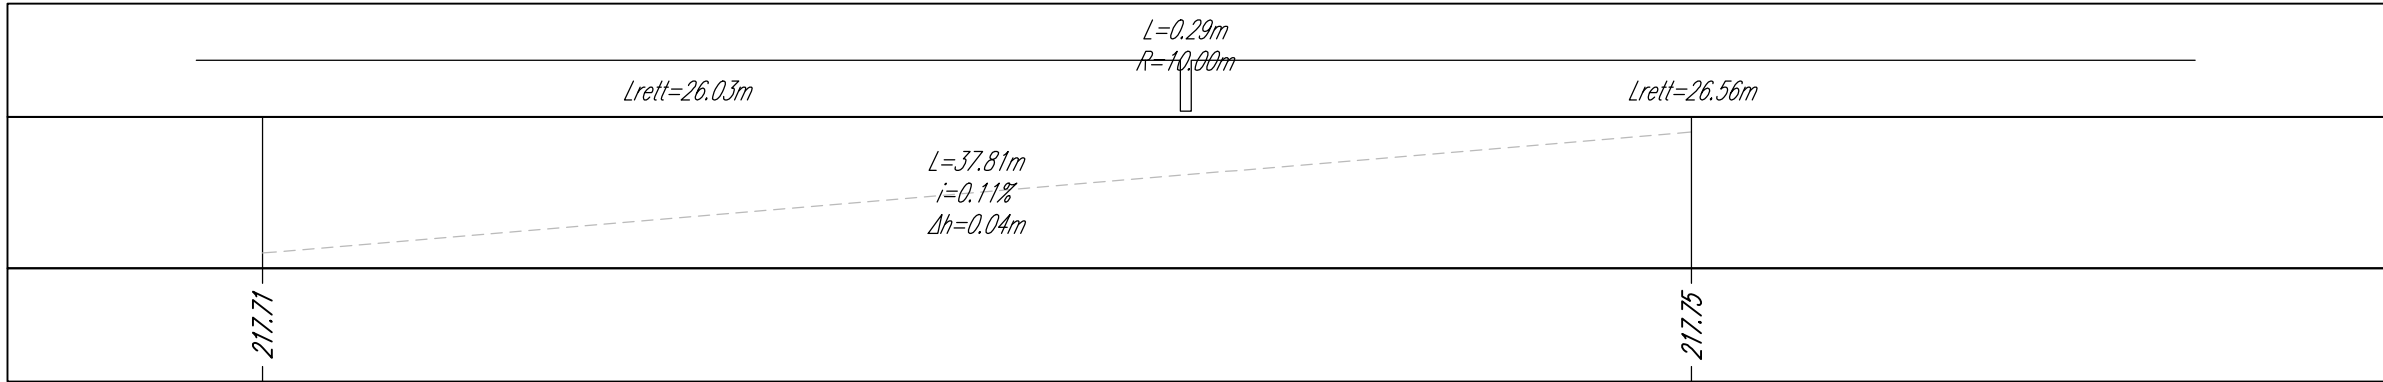

H_ARGINE TOCETTA

Scala : 200:100
Q.Rif. : 212.00

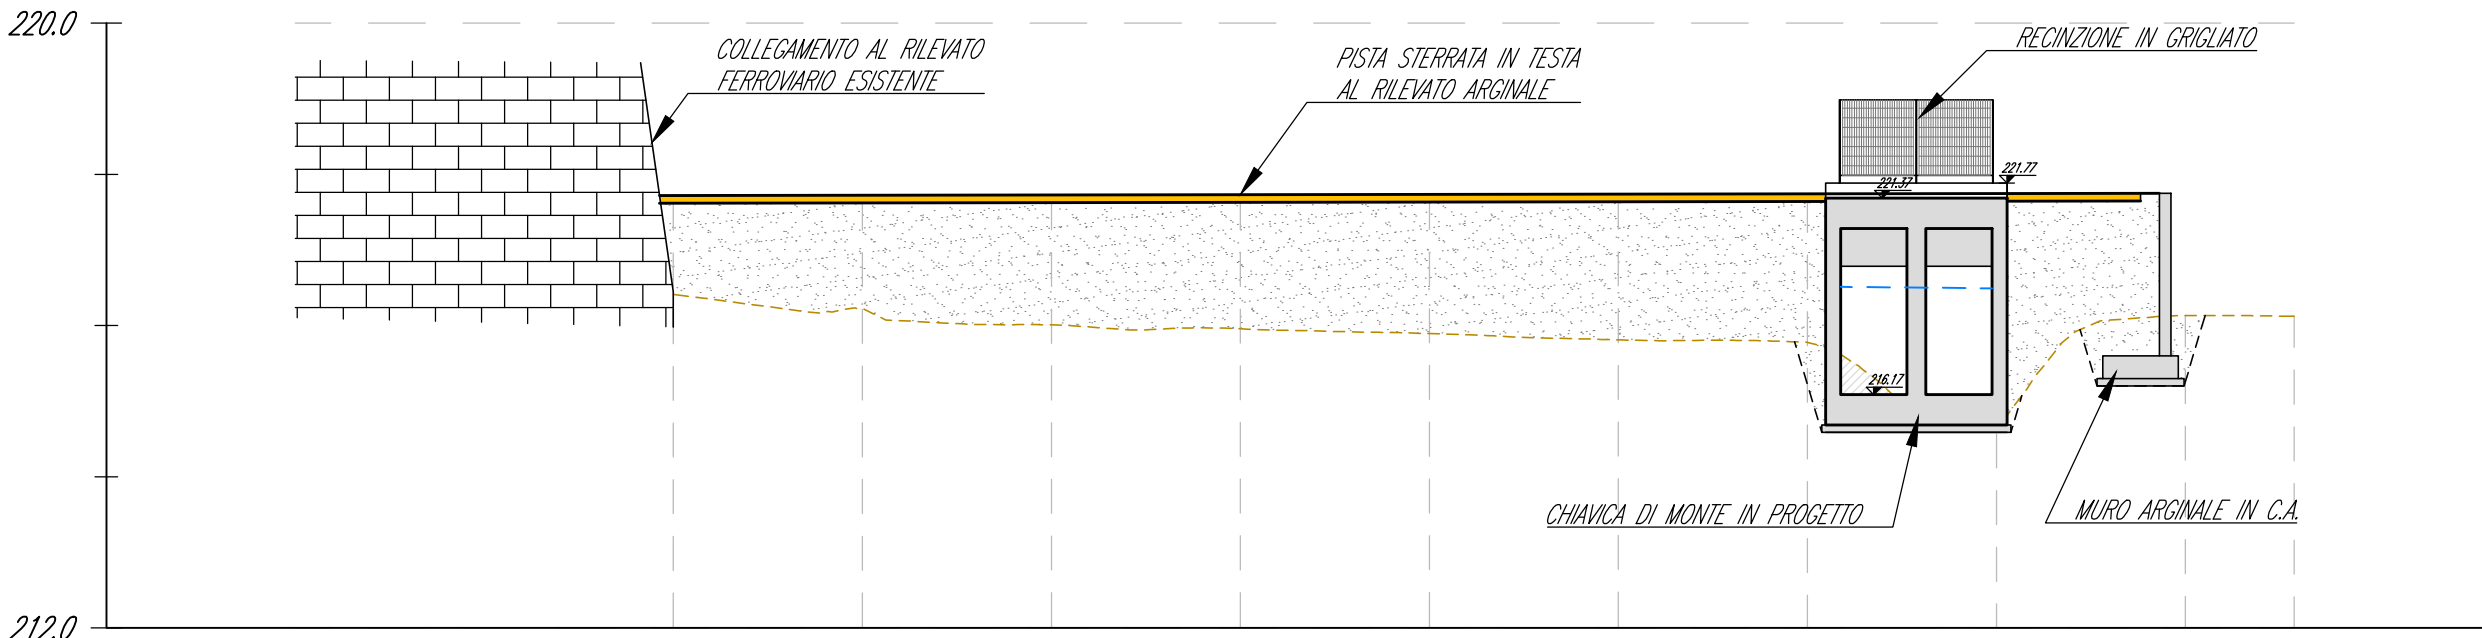

NUMERO SEZIONE

DISTANZE PROGRESSIVE


DISTANZE PARZIALI

QUOTE TERRENO ATTUALE

QUOTE DI PROGETTO

ETTOMETRICHE

NUMERO SEZIONE	1
DISTANZE PROGRESSIVE	0+000.00
DISTANZE PARZIALI	5.00
QUOTE TERRENO ATTUALE	216.74
QUOTE DI PROGETTO	217.71
ETTOMETRICHE	0+000

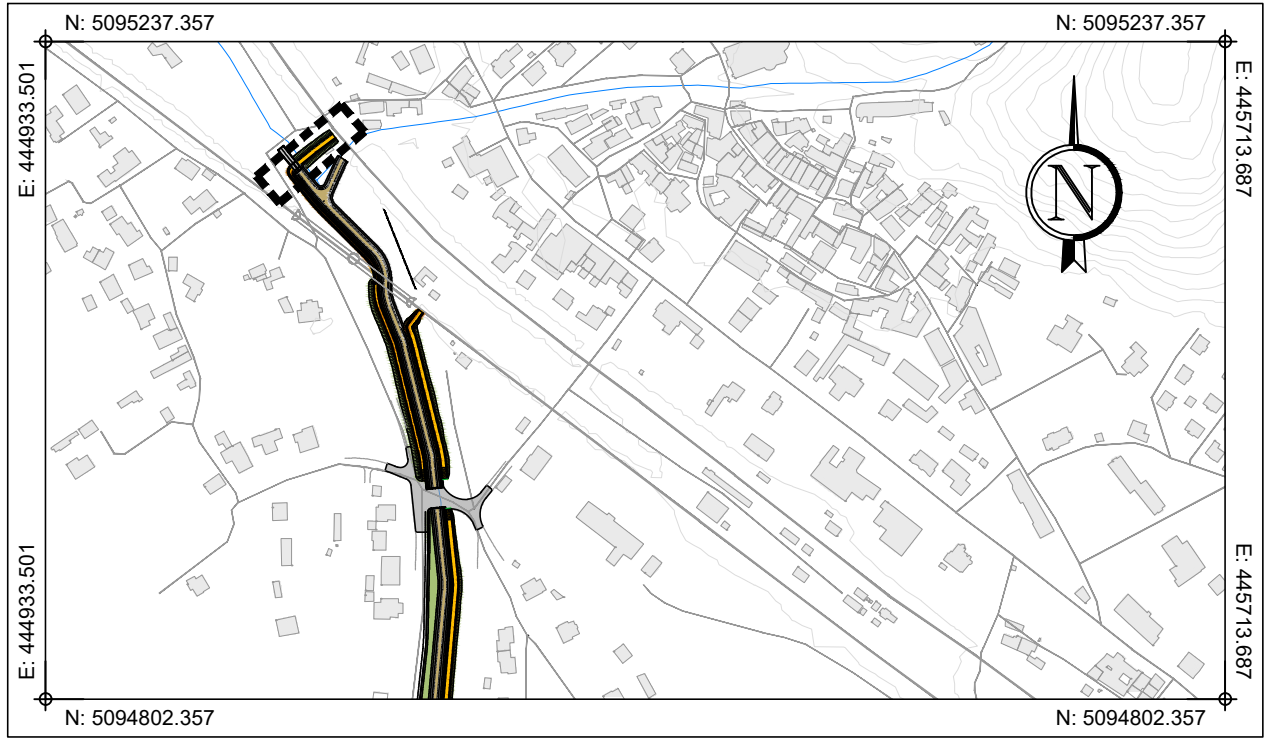

PLANIMETRIA DI INQUADRAMENTO
Scala 1:5.000



Comune di Vogogna

Provincia di Verbano-Cusio-Ossola

Regione Piemonte



INTERVENTI DI MITIGAZIONE DEL RISCHIO IDRAULICO IN SPONDA SINISTRA DEL FIUME TOCE

CUP: B18H21000190002 - CIG: B2FD9764D5

PROGETTO DI FATTIBILITÀ TECNICO-ECONOMICA

03. ELABORATI GRAFICI

ARGINE TOCETTA
PLANIMETRIA E PROFILO DI PROGETTO



STUDIO ROSSO
INGEGNERI ASSOCIATI

VIA ROSOLINO PILO N. 11 - 10143 - TORINO
VIA IS MAGLIAS N. 178 - 09122 - CAGLIARI
TEL. +39 011 43 77 242
studiorosso@legalmail.it
info@sria.it
www.sria.it

ing. Luca AGAGLIATE
Ordine degli Ingegneri della Provincia di Torino
Posizione n.10452F

ing. Santo LA FERLITA
Ordine degli Ingegneri della Provincia di Torino
Posizione n.10943X

DESCRIZIONE	EMISSIONE
DATA	APR/2025
COD. LAVORO	700/SR
TIPOL. LAVORO	P
LOTTO	-
STRALCIO	-
SETTORE	3
TIPOL. ELAB.	PL
TIPOL. DOC.	T
ID ELABORATO	11
VERSIONE	0

SCALA: 1:200

REDDATTO
per. Ind. Francesco REA

CONTROLLATO
ing. Luca AGAGLIATE

APPROVATO
ing. Santo LA FERLITA

ELABORATO

P-3.11