


CHIAVICA DI MONTE  
PLANIMETRIA DI PROGETTO  
Base Carta: Ortofoto BING Satellite  
Scala 1 : 200



G\_TOCETTA

Sezione 1


Progressiva: 0+015.00  
Scala: 1:200  
Quota di Riferimento: 210.00

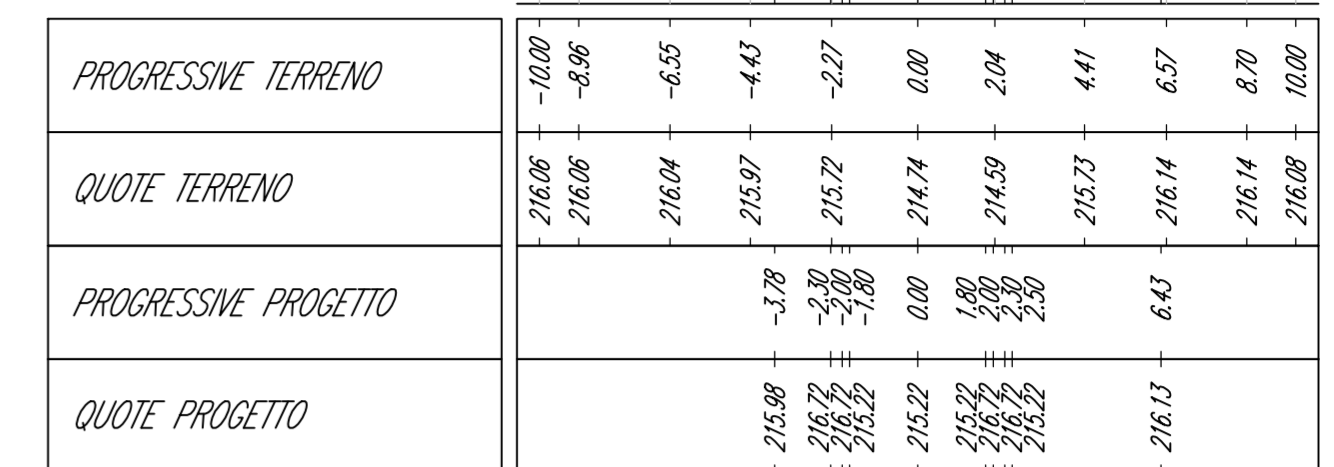


G\_TOCETTA

Sezione 2

Progressiva: 0+035.00  
Scala: 1:200  
Quota di Riferimento: 210.00

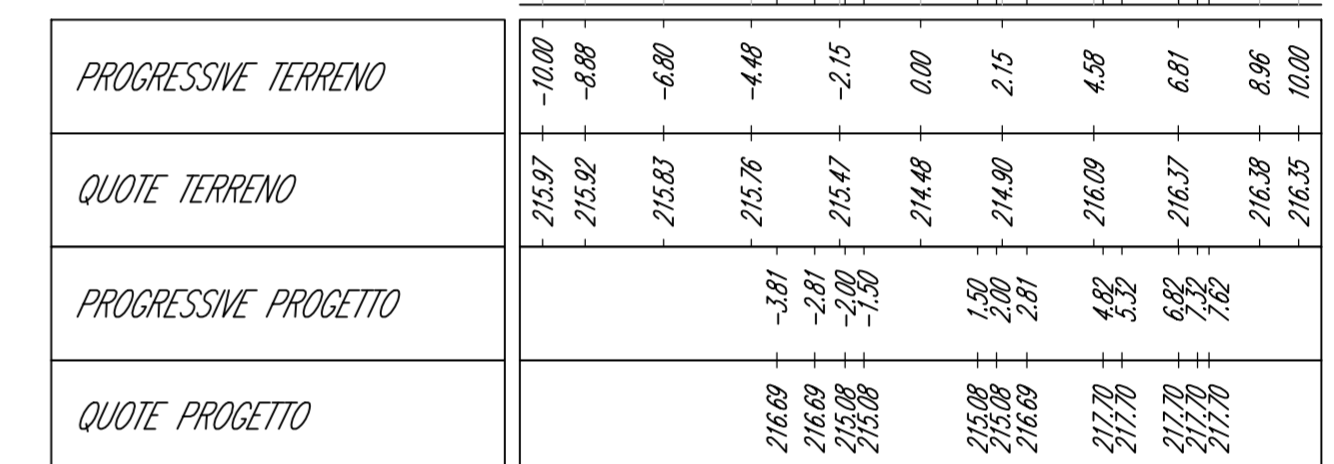


ANDAMENTO PLANIMETRICO	
LIVELLETTE	$L=52.78m$ $i=-0.70\%$ $\Delta h=-0.37m$
QUOTE PROGETTO PUNTI NOTEVOLI	215.28

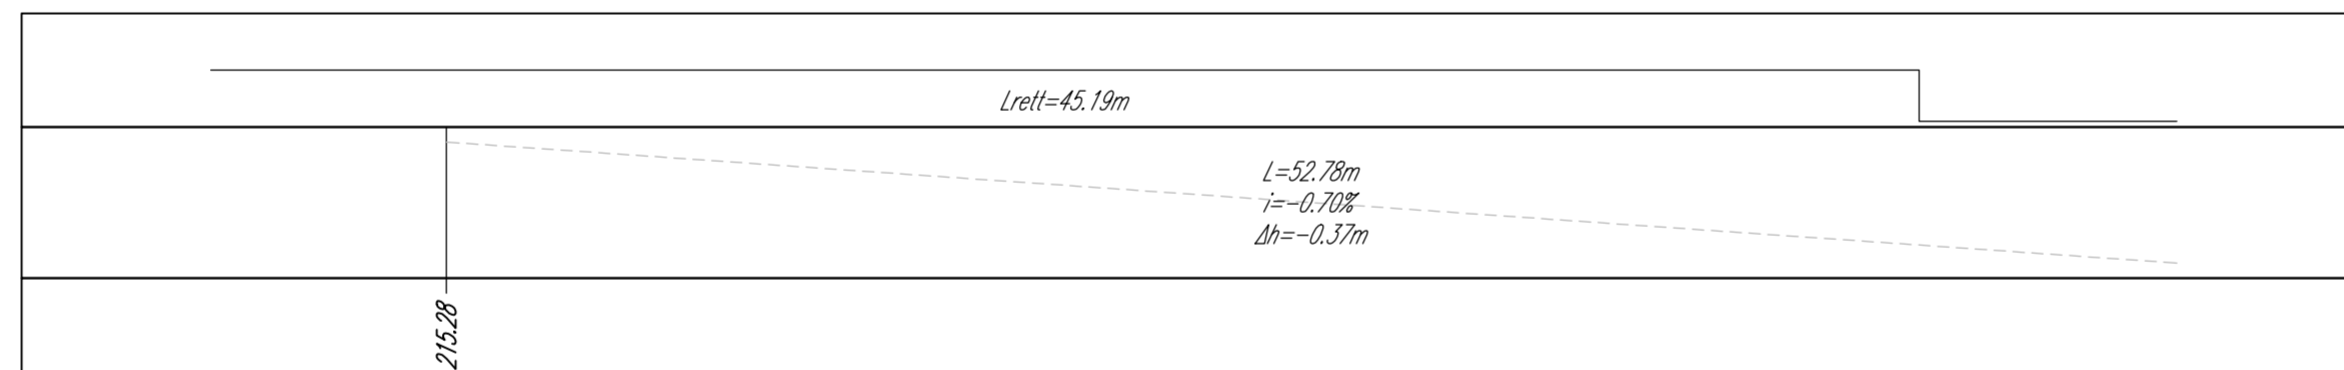

G\_TOCETTA

Scala : 200:100  
Q.Rif. : 212.00

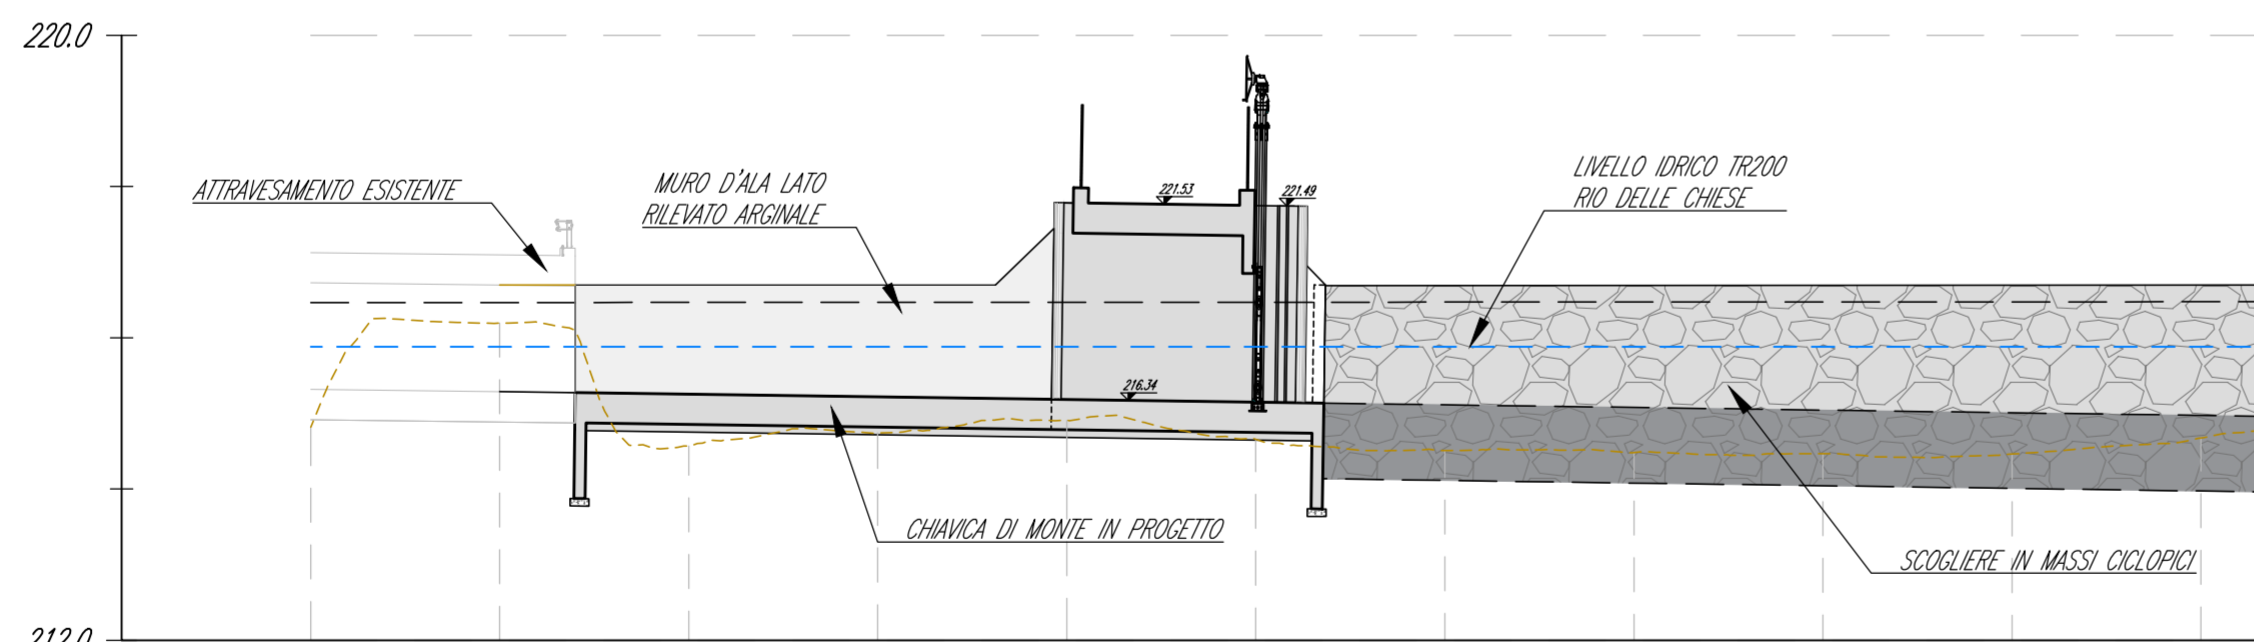

NUMERO SEZIONE	1											2											
DISTANZE PROGRESSIVE	0+000.00	0+005.00	0+010.00	0+015.00	0+020.00	0+025.00	0+030.00	0+035.00	0+040.00	0+045.00	0+050.00	0+053.16											
DISTANZE PARZIALI		5.00	5.00	5.00	5.00	5.00	5.00	5.00	5.00	5.00	5.00	3.16											
QUOTE TERRENO ATTUALE	214.82	216.19	214.57	214.74	214.91	214.66	214.51	214.49	214.46	214.46	214.68	214.68											
QUOTE DI PROGETTO			215.29	215.22	215.18	215.15	215.11	215.08	215.04	215.01	214.97	214.97											
ETTOMETRICHE	0+000											0+058											



Comune di Vogogna  
Provincia di Verbano-Cusio-Ossola  
Regione Piemonte



INTERVENTI DI MITIGAZIONE DEL RISCHIO IDRAULICO IN SPONDA SINISTRA DEL FIUME TOCE

CUP: B18H21000190002 - CIG: B2FD9764D5

PROGETTO DI FATTIBILITÀ TECNICO-ECONOMICA

OGGETTO  
03. ELABORATI GRAFICI  
CHIAVICA DI MONTE  
PLANIMETRIA, PROFILO E SEZIONI DI PROGETTO



STUDIO ROSSO  
INGEGNERI ASSOCIATI

VIA ROSOLINO PILO N. 11 - 10143 - TORINO  
VIA IS MAGLIAS N. 178 - 09122 - CAGLIARI  
TEL. +39 011 43 77 242  
studio.rosso@legomail.it  
info@srio.it  
www.srio.it

ing. Luca AGAGLIATE  
Ordine degli Ingegneri della Provincia di Torino  
Posizione n.10452P

ing. Santo LA FERLITA  
Ordine degli Ingegneri della Provincia di Torino  
Posizione n.10943X

DESCRIZIONE	EMISSIONE
DATA	APR/2025
COD. LAVORO	700/SR
TIPOL. LAVORO	P
LOTTO	-
STRALCIO	-
SETTORE	3
TIPOL. ELAB.	PL
TIPOL. DOC.	T
ID ELABORATO	10
VERSIONE	0

CONTROLLO QUALITÀ  
REDDATO per. Ind. Francesco REA  
CONTROLLATO ing. Luca AGAGLIATE  
APPROVATO ing. Santo LA FERLITA

SCALA: 1:200

ELABORATO  
P-3.10