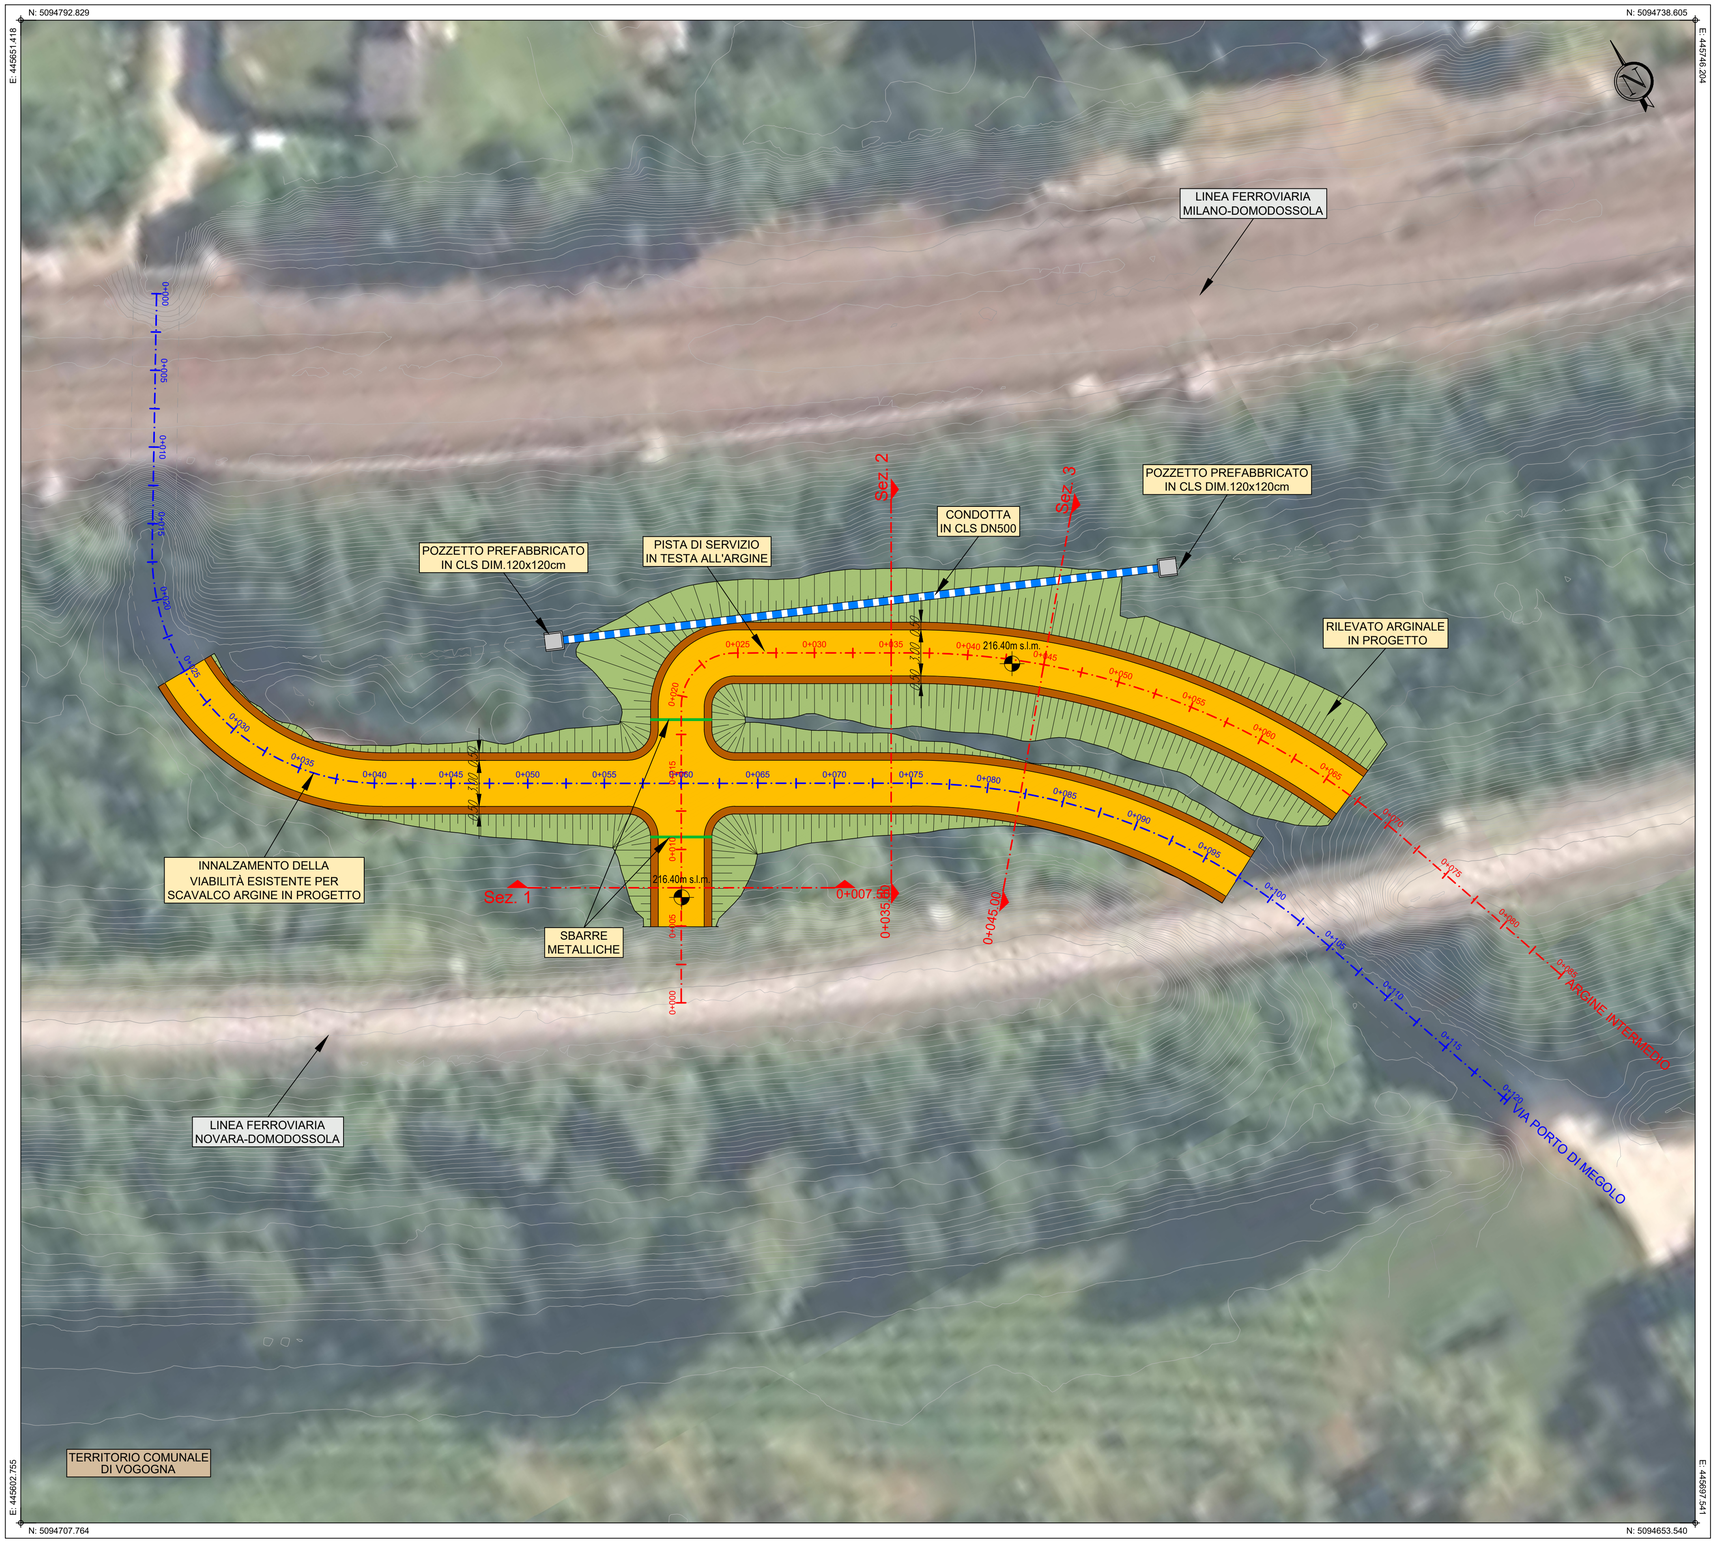

ARGINATURA FORNICE N.1

PLANIMETRIA DI PROGETTO

Base Carta: Ortofoto Google Maps e Isoipse (passo 0.2m)

Scala 1 : 200

0 4 8 12 16 20 m

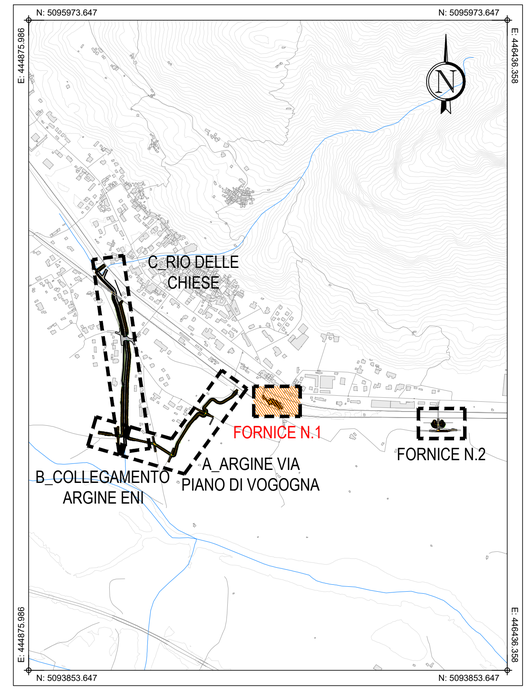

PLANIMETRIA DI INQUADRAMENTO

Scala 1:10.000

Comune di Vogogna

Provincia di Verbano-Cusio-Ossola

Regione Piemonte

INTERVENTI DI MITIGAZIONE DEL RISCHIO IDRAULICO IN SPONDA SINISTRA DEL FIUME TOCE

CUP: B18H21000190002 - CIG: B2FD9764D5

PROGETTO DI FATTIBILITÁ TECNICO-ECONOMICA

OGGETTO

03. ELABORATI GRAFICI

FIUME TOCE - ARGINE FORNICE N.1

PLANIMETRIA DI PROGETTO

TIMBRI E FIRME

SRIA s.r.l.

STUDIO ROSSO INGEGNERI ASSOCIATI

VIA ROSOLINO PILO N. 11 - 10143 - TORINO
VIA IS MAGLIAS N. 178 - 09122 - CAGLIARI
TEL. +39 011 43 77 340
studiorosso@legalmail.it
info@sria.it
www.sria.it

ing. Luca AGAGLIATE
Ordine degli Ingegneri della Provincia di Torino
Posizione n.10452F

ing. Santo LA FERLITA
Ordine degli Ingegneri della Provincia di Torino
Posizione n.10943X

CONTROLLO QUALITA'

DESCRIZIONE	EMISSIONE	
DATA	APR/2025	
COD. LAVORO	700/SR	
TIPOL. LAVORO	P	
LOTTO	-	
STRALCIO	-	
SETTORE	3	
TIPOL. ELAB.	PL	
TIPOL. DOC.	T	
ID ELABORATO	24	
VERSIONE	0	

REDATTO
ing. Teresa ROSSO

CONTROLLATO
ing. Luca AGAGLIATE

APPROVATO
ing. Santo LA FERLITA

SCALA: 1:200

ELABORATO

P-3.24

Diritti riservati ex art. 2576 C.C. - Riproduzione e consegna a terzi solo su specifica autorizzazione.