
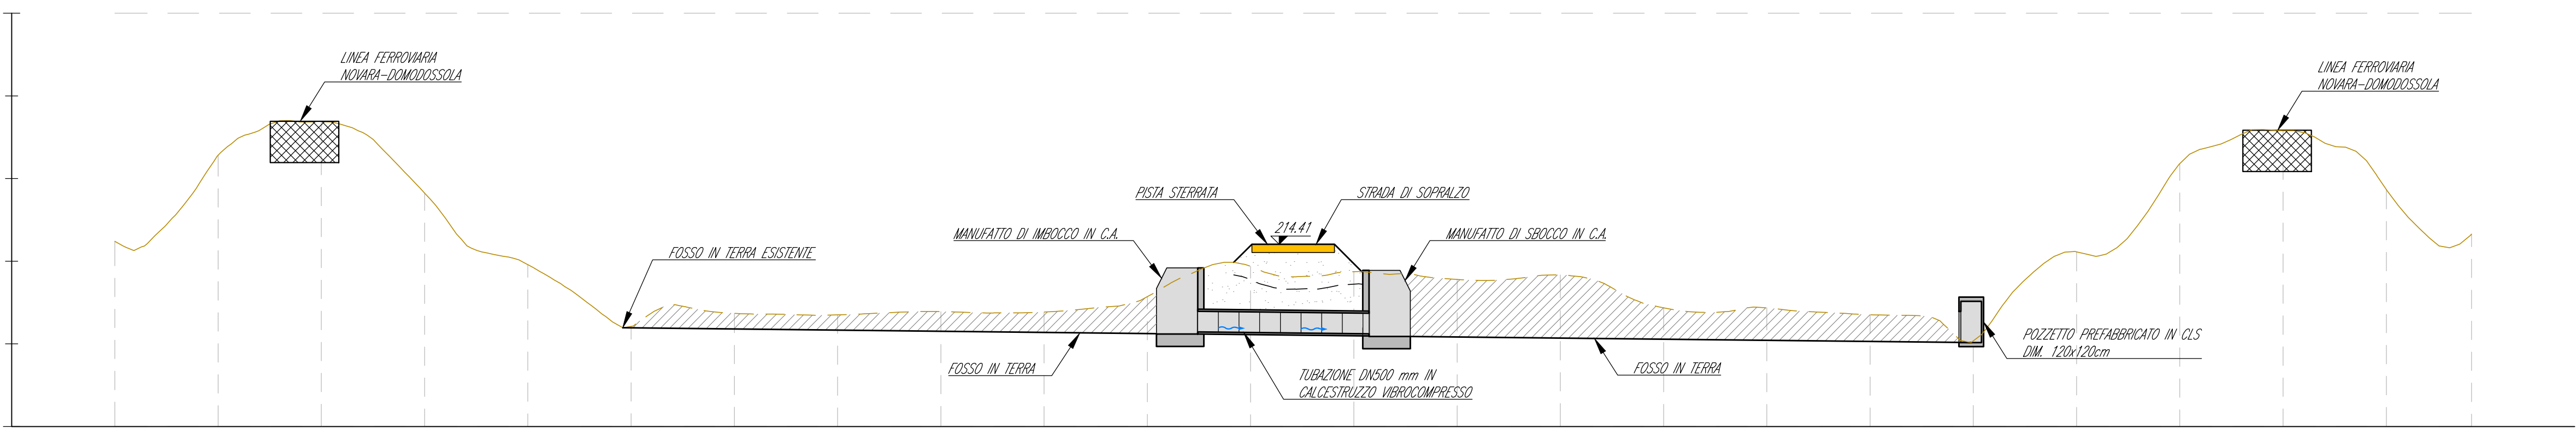


ARGINE VALLE

Scala : 200:100  
Q.Rif. : 210.00


|                       |          |          |          |          |          |          |          |          |          |          |          |          |          |          |          |          |          |          |
|-----------------------|----------|----------|----------|----------|----------|----------|----------|----------|----------|----------|----------|----------|----------|----------|----------|----------|----------|----------|
| NUMERO SEZIONE        |          |          |          |          |          |          |          |          |          |          |          |          |          |          |          |          |          |          |
| DISTANZE PROGRESSIVE  | 0+000.00 | 0+005.00 | 0+010.00 | 0+015.00 | 0+020.00 | 0+025.00 | 0+030.00 | 0+035.00 | 0+040.00 | 0+045.00 | 0+050.00 | 0+055.00 | 0+060.00 | 0+065.00 | 0+070.00 | 0+075.00 | 0+080.00 | 0+082.71 |
| DISTANZE PARZIALI     |          | 5.00     | 5.00     | 5.00     | 5.00     | 5.00     | 5.00     | 5.00     | 5.00     | 5.00     | 5.00     | 5.00     | 5.00     | 5.00     | 5.00     | 5.00     | 5.00     | 2.71     |
| QUOTE TERRENO ATTUALE | 214.41   | 216.46   | 217.33   | 215.88   | 215.86   | 214.43   | 212.78   | 213.04   | 213.77   | 213.35   | 213.02   | 212.92   | 212.51   | 214.35   | 216.97   | 217.29   | 214.92   | 214.58   |
| QUOTE DI PROGETTO     |          |          |          |          | 215.16   | 215.16   | 215.16   | 215.16   | 215.16   | 215.16   | 215.16   | 215.16   | 215.16   | 215.16   | 216.97   | 217.29   | 214.92   | 214.58   |
| ETOMETRICHE           | 0+000    |          |          |          |          |          |          |          |          |          |          |          |          |          |          |          |          | 0+082    |

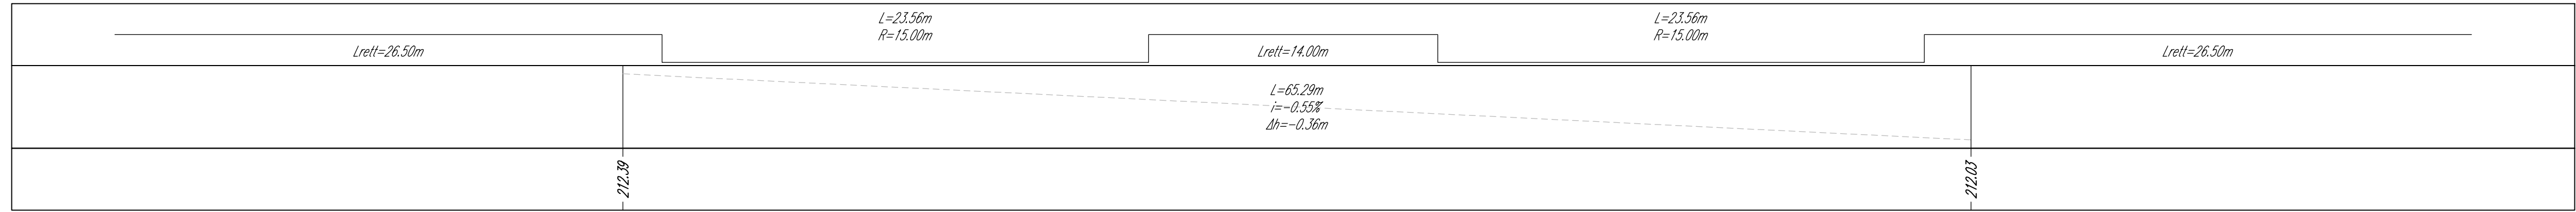

|                       |              |          |          |          |          |          |          |          |          |          |          |          |          |          |          |          |          |          |
|-----------------------|--------------|----------|----------|----------|----------|----------|----------|----------|----------|----------|----------|----------|----------|----------|----------|----------|----------|----------|
| NUMERO SEZIONE        | ARGINE VALLE |          |          |          |          |          |          |          |          |          |          |          |          |          |          |          |          |          |
| DISTANZE PROGRESSIVE  | 0+000.00     | 0+005.00 | 0+010.00 | 0+015.00 | 0+020.00 | 0+025.00 | 0+030.00 | 0+035.00 | 0+040.00 | 0+045.00 | 0+050.00 | 0+055.00 | 0+060.00 | 0+065.00 | 0+070.00 | 0+075.00 | 0+080.00 | 0+114.12 |
| DISTANZE PARZIALI     |              | 5.00     | 5.00     | 5.00     | 5.00     | 5.00     | 5.00     | 5.00     | 5.00     | 5.00     | 5.00     | 5.00     | 5.00     | 5.00     | 5.00     | 5.00     | 5.00     | 4.12     |
| QUOTE TERRENO ATTUALE | 214.48       | 216.55   | 217.38   | 215.65   | 213.92   | 212.42   | 212.74   | 212.70   | 212.78   | 212.77   | 213.14   | 213.88   | 213.75   | 213.56   | 213.67   | 212.87   | 212.87   | 214.65   |
| QUOTE DI PROGETTO     |              |          |          |          | 212.39   | 212.42   | 212.74   | 212.70   | 212.78   | 212.77   | 213.14   | 213.88   | 213.75   | 213.56   | 213.67   | 212.87   | 212.87   | 214.65   |
| ETOMETRICHE           | 0+000        |          |          |          |          |          |          |          |          |          |          |          |          |          |          |          |          | 0+114    |

FOSSO AL PIEDE

Scala : 200:100  
Q.Rif. : 210.00

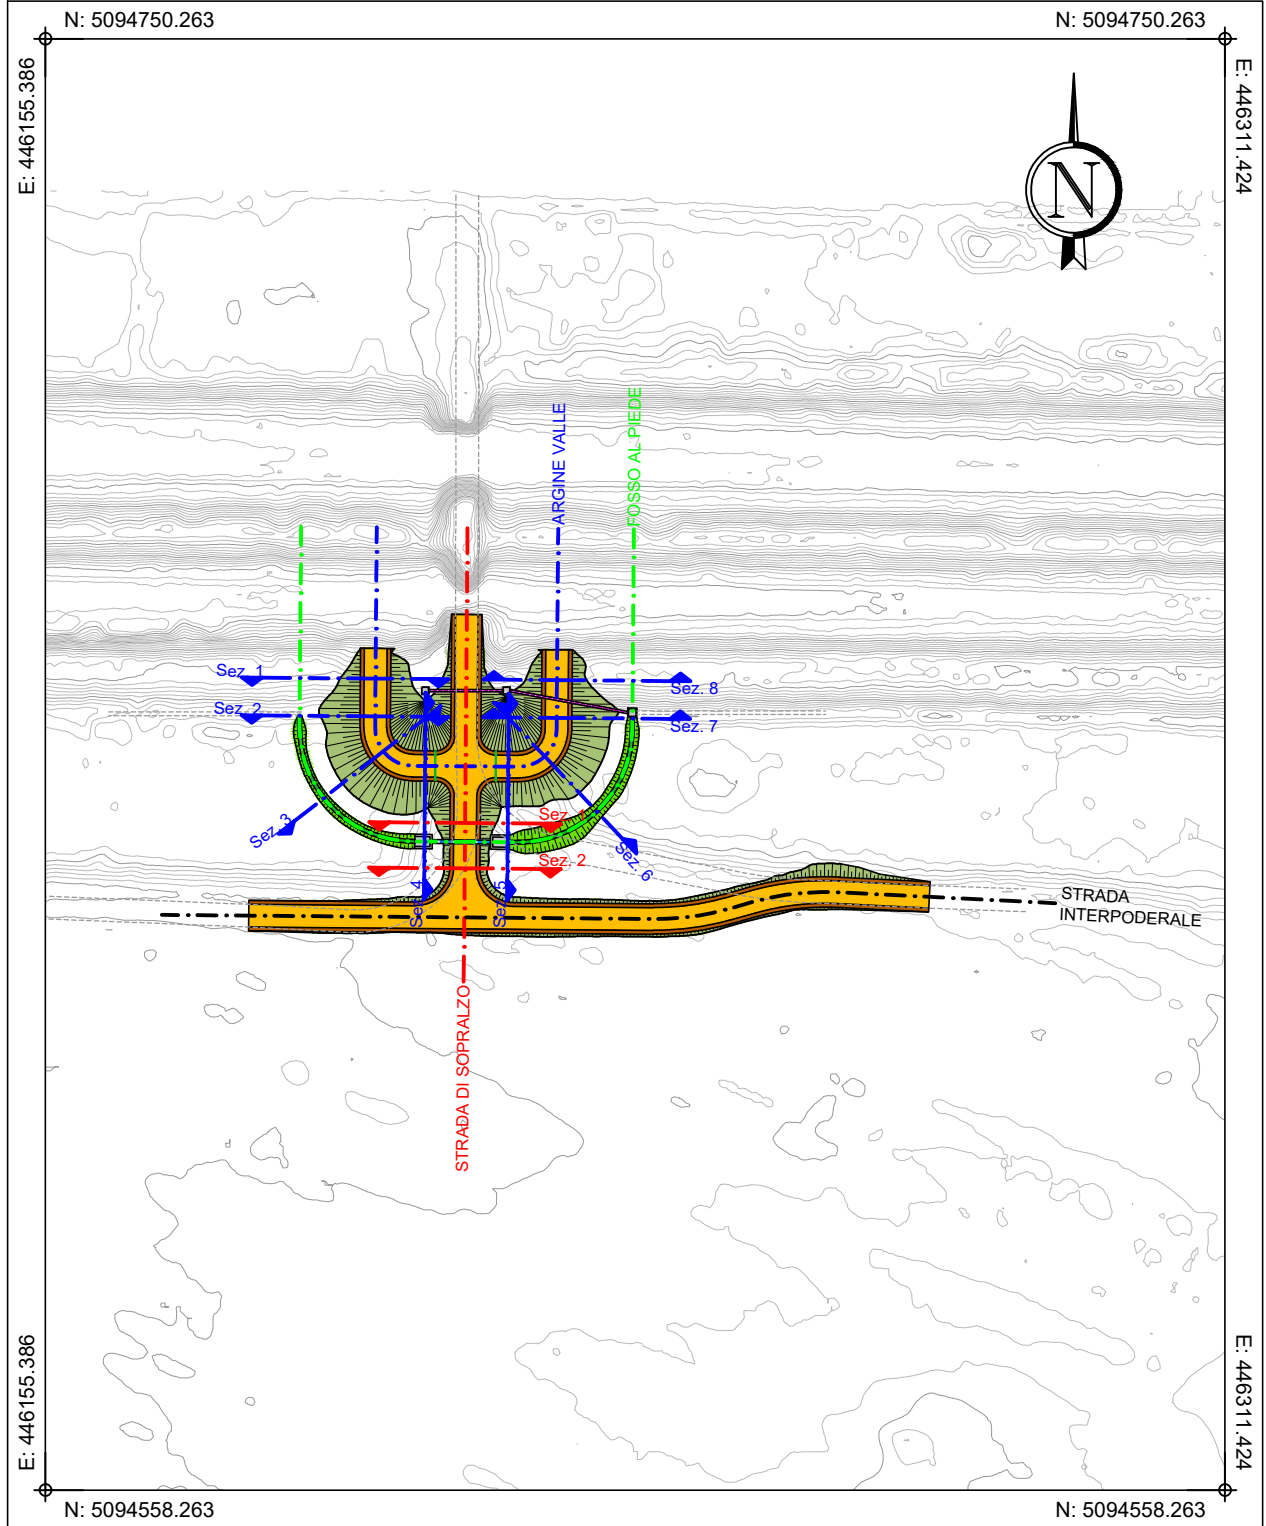

PLANIMETRIA DI INQUADRAMENTO  
Scala 1:1.000



Comune di Vogogna  
Provincia di Verbano-Cusio-Ossola  
Regione Piemonte



INTERVENTI DI MITIGAZIONE DEL RISCHIO IDRAULICO IN SPONDA SINISTRA DEL FIUME TOCE

CUP: B18H21000190002 - CIG: B2FD9764D5

### PROGETTO DI FATTIBILITÀ TECNICO-ECONOMICA

#### 03. ELABORATI GRAFICI

FIUME TOCE - ARGINE FORNICE N.2  
PROFILI DI PROGETTO

**SRIA**  
S.r.l.

ing. Luca AGAGLIATE  
Ordine degli Ingegneri della Provincia di Torino  
Posizione n.104537

**STUDIO ROSSO**  
INGEGNERI ASSOCIATI

VIA ROSSINO PILO N. 11 - 10143 - TORINO  
VIA S. BARTOLOMEO N. 179 - 00122 - CAGLIARI  
TEL. +39 011 43 77 242  
info@studiorosso.it  
www.studiorosso.it

ing. Santo LA FERLITA  
Ordine degli Ingegneri della Provincia di Torino  
Posizione n.100434

|               |           |  |
|---------------|-----------|--|
| DESCRIZIONE   | EMISSIONE |  |
| DATA          | APR2025   |  |
| COD. LAVORO   | 700SR     |  |
| TIPOL. LAVORO | P         |  |
| LOTTO         | -         |  |
| STRALCIO      | -         |  |
| SETTORE       | 3         |  |
| TIPOL. ELAB.  | PR        |  |
| TIPOL. DOC.   | T         |  |
| ID ELABORATO  | 27        |  |
| VERSIONE      | 0         |  |

REDDATTO  
ing. Teresa ROSSO

CONTROLLATO  
ing. Luca AGAGLIATE

APPROVATO  
ing. Santo LA FERLITA

SCALA: 1:200

ELABORATO

P-3.27