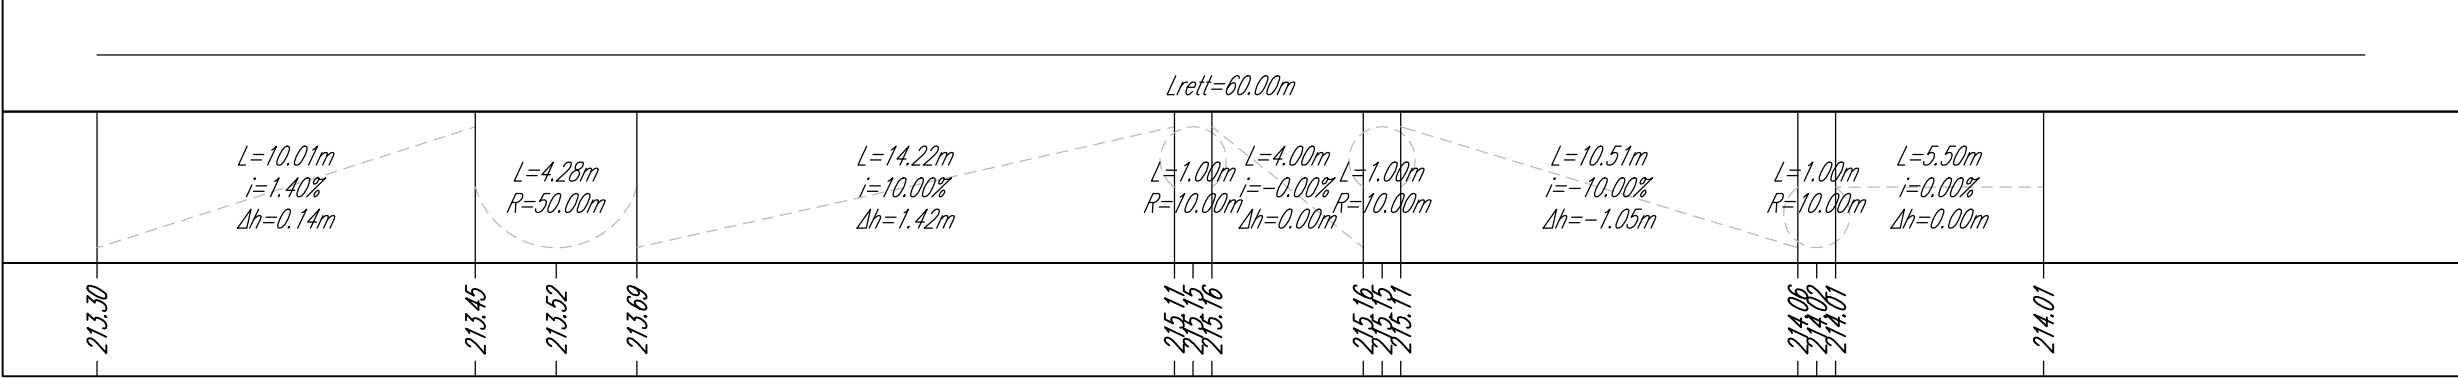
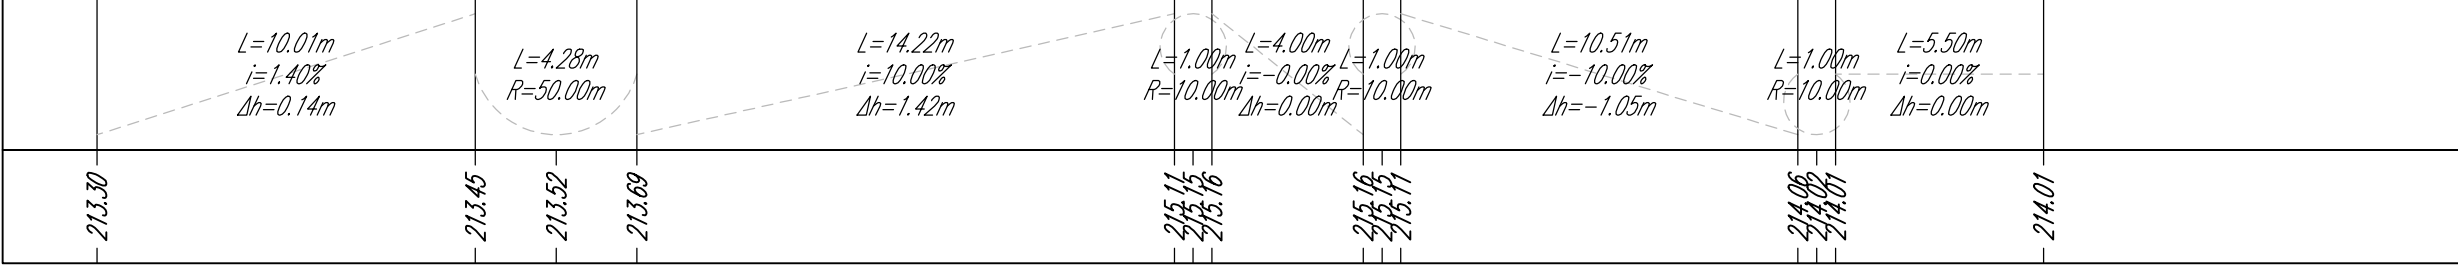
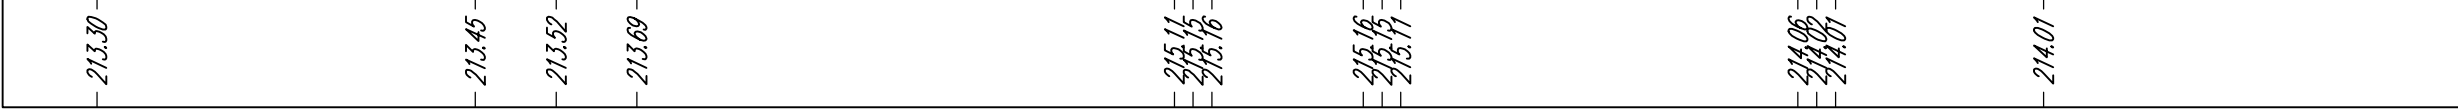
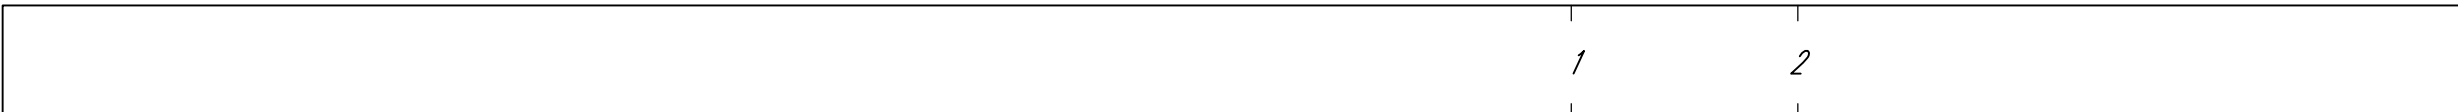
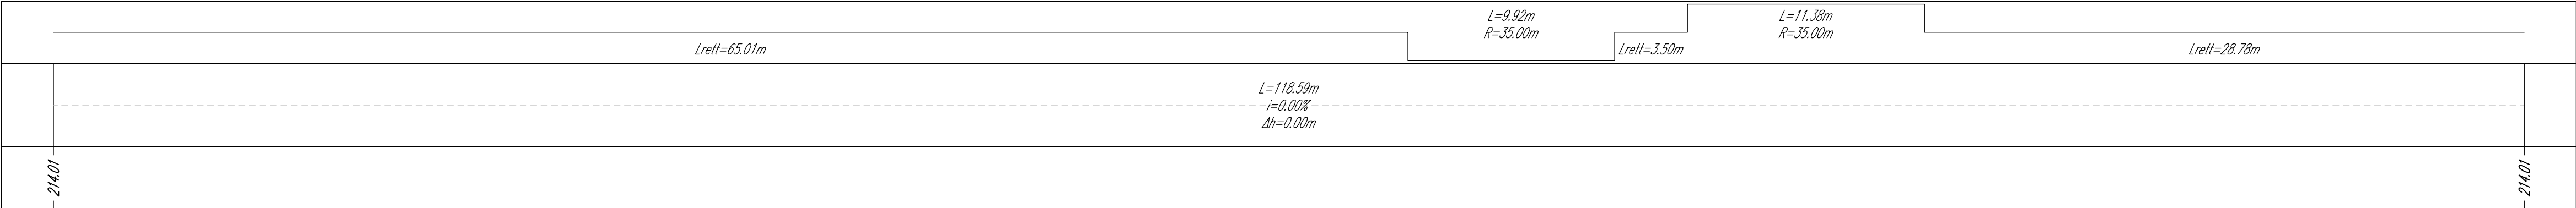
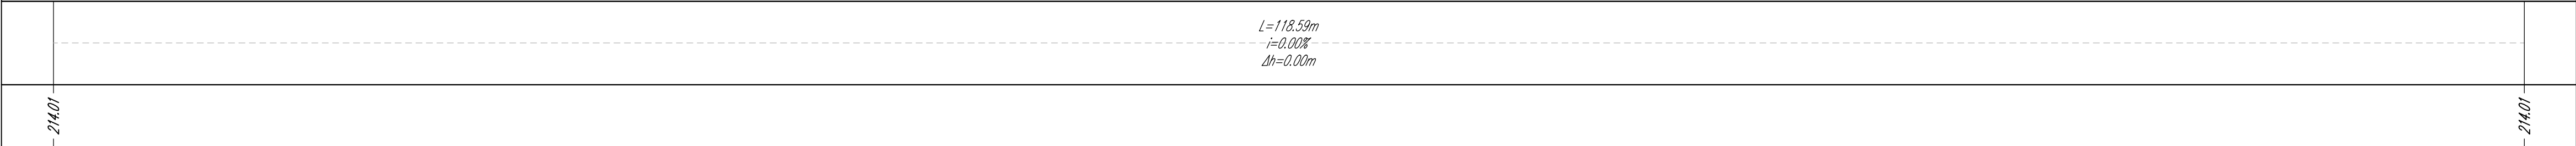


ANDAMENTO PLANIMETRICO										
LIVELLETTE										
QUOTE PROGETTO PUNTI NOTEVOLI										

STRADA DI SOPRALZO


Scala : 200:100
Q.REF. : 210.00

NUMERO SEZIONE												
DISTANZE PROGRESSIVE	0+000.00	0+005.00	0+010.00	0+015.00	0+020.00	0+025.00	0+030.00	0+035.00	0+040.00	0+045.00	0+050.00	0+055.00
DISTANZE PARZIALI	5.00	5.00	5.00	5.00	5.00	5.00	5.00	5.00	5.00	5.00	5.00	5.00
QUOTE TERRENO ATTUALE	213.30	213.39	213.23	213.37	213.27	213.27	213.49	213.68	213.65	213.64	213.74	213.85
QUOTE DI PROGETTO	213.37	213.44	213.26	213.37	213.27	213.27	213.49	213.68	213.65	213.64	213.74	213.85
ETOMETRICHE												

ANDAMENTO PLANIMETRICO										
LIVELLETTE										
QUOTE PROGETTO PUNTI NOTEVOLI										

STRADA INTERPODERALE

Scala : 200:100
Q.REF. : 210.00

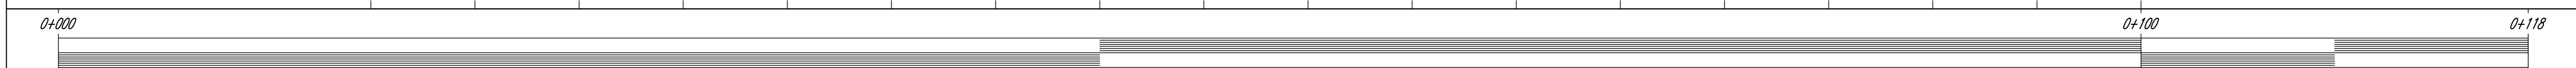DISTANZE PROGRESSIVE	0+000.00	0+005.00	0+010.00	0+015.00	0+020.00	0+025.00	0+030.00	0+035.00	0+040.00	0+045.00	0+050.00	0+055.00	0+060.00	0+065.00	0+070.00	0+075.00	0+080.00	0+085.00	0+090.00	0+095.00	0+100.00	0+105.00	0+110.00	0+115.00	0+118.59
DISTANZE PARZIALI		5.00	5.00	5.00	5.00	5.00	5.00	5.00	5.00	5.00	5.00	5.00	5.00	5.00	5.00	5.00	5.00	5.00	5.00	5.00	5.00	5.00	5.00	3.59	
QUOTE TERRENO ATTUALE	213.29	213.29	213.25	213.30	213.31	213.25	213.33	214.00	213.26	213.74	213.74	213.79	213.81	213.79	213.83	213.82	213.78	213.76	213.71	213.67	213.67	213.67	213.64	213.70	213.75
QUOTE DI PROGETTO				213.32	214.01	214.01	214.01	214.01	214.01	214.01	214.01	214.01	214.01	214.01	214.01	214.01	214.01	214.01	214.01	213.30	213.78	213.67			
ETTOMETRICHE																									

STRADA DI SOPRALZO

Sezione 1

Progressiva: 0+039.00
Scala: 1:200
Quota di Riferimento: 210.00


PROGRESSIVE TERRENO	-10.00	-8.08	-6.17	-4.15	-2.14	0.00	2.40	4.42	6.43	8.45	10.00
QUOTE TERRENO	213.66	213.60	213.51	213.61	213.57	213.67	213.84	213.61	213.08	212.90	212.84
PROGRESSIVE PROGETTO	-10.00	-8.08	-6.17	-4.15	-2.14	0.00	2.40	4.42	6.43	8.45	10.00
QUOTE PROGETTO	213.66	213.60	213.51	213.61	213.57	213.67	213.84	213.61	213.08	212.90	212.84

STRADA DI SOPRALZO

Sezione 2

Progressiva: 0+045.00
Scala: 1:200
Quota di Riferimento: 210.00

PROGRESSIVE TERRENO	-10.00	-8.23	-6.19	-4.16	-2.13	0.00	2.35	4.36	6.38	8.39	10.00
QUOTE TERRENO	213.62	213.57	213.53	213.52	213.59	213.64	213.66	213.79	213.52	213.09	212.94
PROGRESSIVE PROGETTO	-10.00	-8.23	-6.19	-4.16	-2.13	0.00	2.35	4.36	6.38	8.39	10.00
QUOTE PROGETTO	213.62	213.57	213.53	213.52	213.59	213.64	213.66	213.79	213.52	213.09	212.94

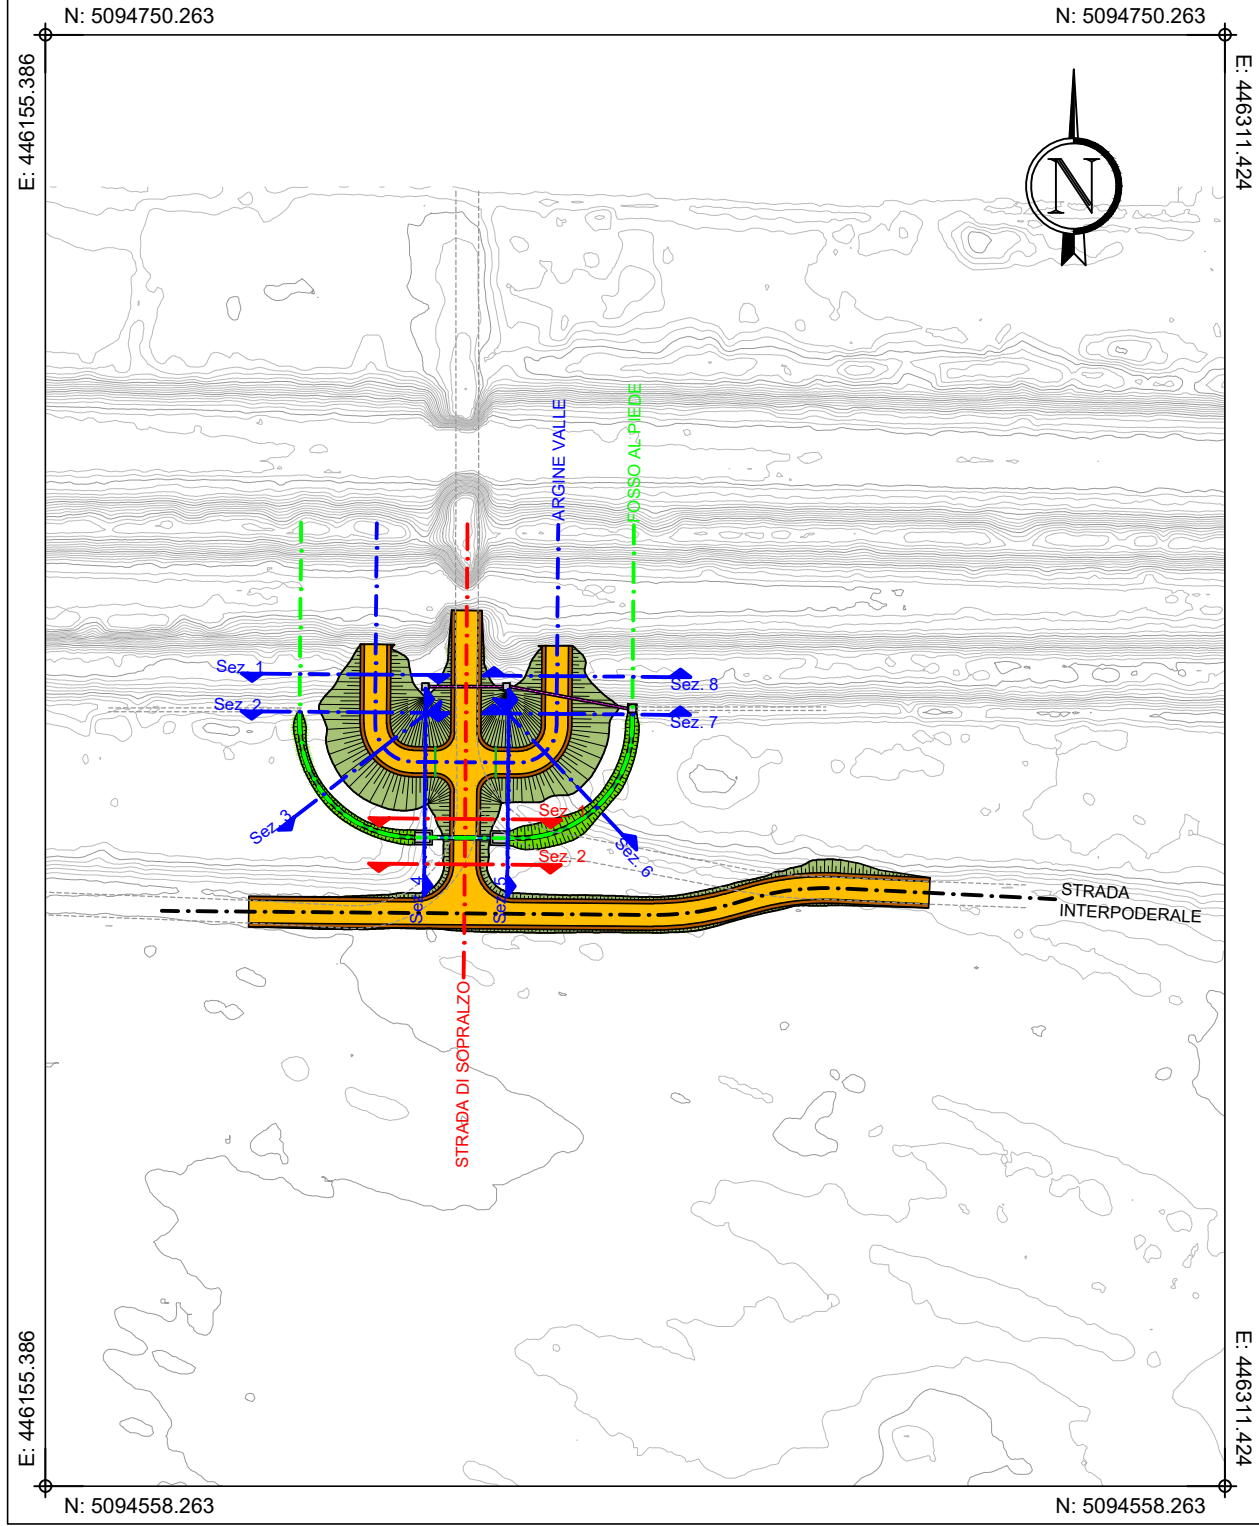

PLANIMETRIA DI INQUADRAMENTO
Scala 1:1.000

Comune di Vogogna
Provincia di Verban-Cusio-Ossola
Regione Piemonte

INTERVENTI DI MITIGAZIONE DEL RISCHIO IDRAULICO IN SPONDA SINISTRA DEL FIUME TOCE

CUP: B18H21000190002 - CIG: B2FD9764D5

PROGETTO DI FATTIBILITÀ TECNICO-ECONOMICA

03. ELABORATI GRAFICI

FIUME TOCE - ARGINE FORNICE N.2
PROFILI STRADE DI SOVRALZO E SEZIONI DI PROGETTO

SRIA S.r.l.

ing. Luca AGAGLIATE
Ordine degli Ingegneri della Provincia di Torino
Posizione n.104537

STUDIO ROSSO
INGEGNERI ASSOCIATI

VIA ROSSINO PILO N. 11 - 10143 - TORINO
VIA S. ANGELO N. 17 - 10122 - CAGLIARI
TEL. +39 011 43 77 242
info@studiorosso.it
www.studiorosso.it

ing. Santo LA FERLITA
Ordine degli Ingegneri della Provincia di Torino
Posizione n.100434

DESCRIZIONE	EMISSIONE	
DATA	APR/2025	
COO. LAVORO	700SR	
TIPOL. LAVORO	P	
LOTTO	-	
STRALCO	-	
SETTORE	3	
TIPOL. ELAB.	PR	
TIPOL. DOC.	T	
ID ELABORATO	29	
VERSIONE	0	

REDDATTO
ing. Teresa ROSSO

CONTROLLATO
ing. Luca AGAGLIATE

APPROVATO
ing. Santo LA FERLITA

SCALA: 1:200

ELABORATO

P-3.29