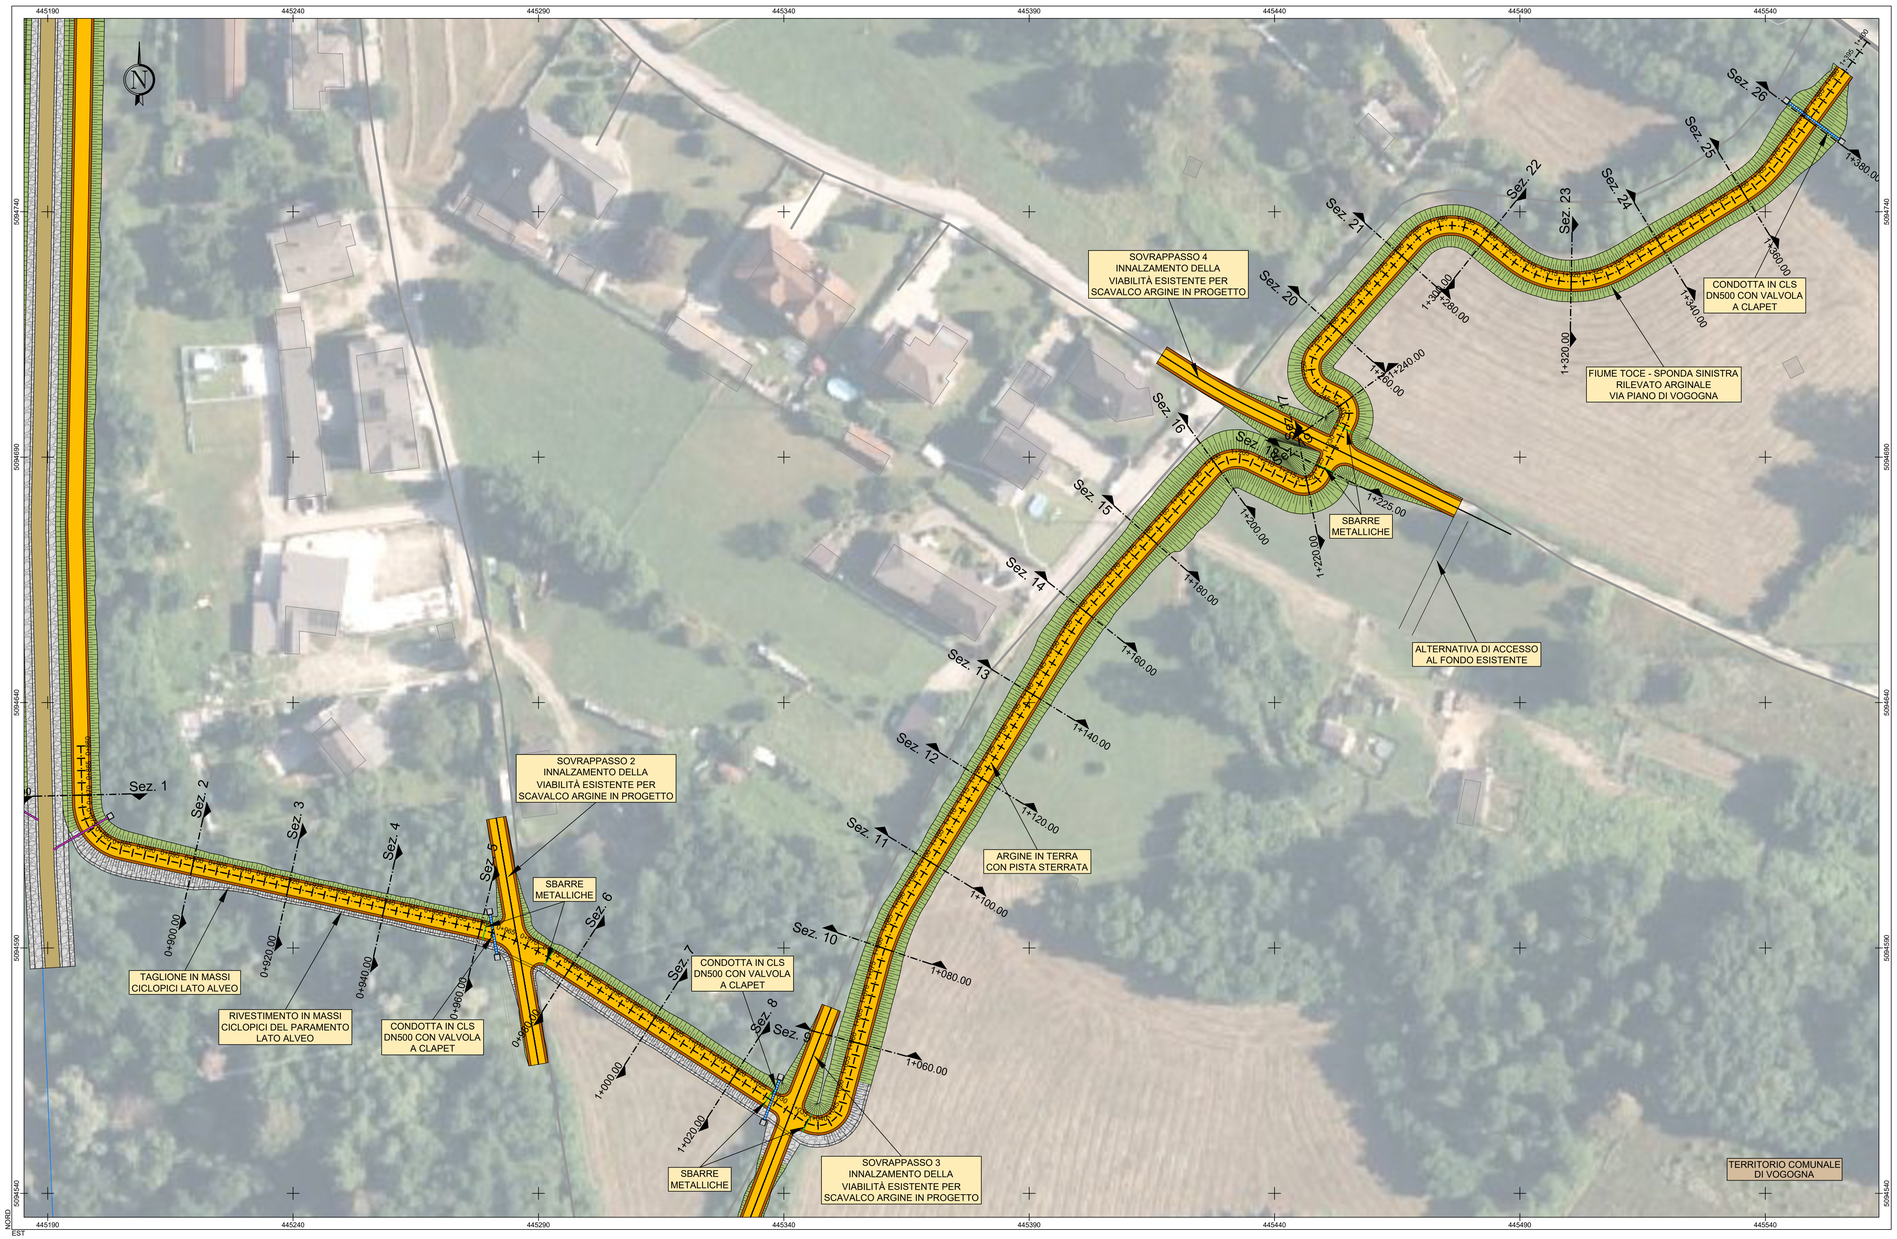

A_ARGINE VIA PIANO DI VOGOGNA
PLANIMETRIA DI PROGETTO
Base Carta: Ortofoto Google Maps e Isoipse (passo 0.2m)

Scala 1 : 500

0 10 20 30 40 50 m

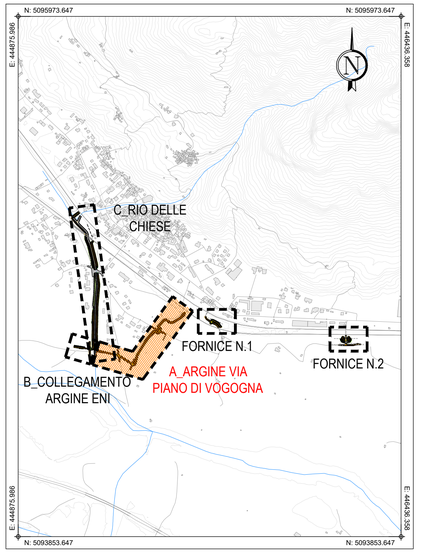

PLANIMETRIA DI INQUADRAMENTO
Scala 1:10.000

Comune di Vogogna
Provincia di Verbano-Cusio-Ossola
Regione Piemonte

INTERVENTI DI MITIGAZIONE DEL RISCHIO IDRAULICO IN SPONDA SINISTRA DEL FIUME TOCE

CUP: B18H21000190002 - CIG: B2FD9764D5

PROGETTO DI FATTIBILITÁ TECNICO-ECONOMICA

OGGETTO

03. ELABORATI GRAFICI

FIUME TOCE - ARGINE VIA PIANO DI VOGOGNA
PLANIMETRIA DI PROGETTO

TIMBRI E FIRME

SRIA s.r.l.
STUDIO ROSSO INGEGNERI ASSOCIATI
VIA ROSOLINO PILO N. 11 - 10143 - TORINO
VIA IS MAGULAS N. 178 - 09122 - CAGLIARI
TEL. +39 011 43 77 242
studiorosso@legalmail.it
info@sria.it
www.sria.it

ing. Luca AGAGLIATE
Ordine degli Ingegneri della Provincia di Torino
Posizione n.10453F

ing. Santo LA FERLITA
Ordine degli Ingegneri della Provincia di Torino
Posizione n.10043X

CONTROLLO QUALITA'

DESCRIZIONE	EMISSIONE	
DATA	APR/2025	
COD. LAVORO	700/SR	
TIPOL. LAVORO	P	
LOTTO	-	
STRALCIO	-	
SETTORE	3	
TIPOL. ELAB.	PL	
TIPOL. DOC.	T	
ID ELABORATO	16	
VERSIONE	0	

REDATTO
ing. Teresa ROSSO
CONTROLLATO
ing. Luca AGAGLIATE
APPROVATO
ing. Santo LA FERLITA

SCALA: 1:500

ELABORATO
P-3.16

Diritti riservati ex art. 2575 C.C. - Riproduzione e consegna a terzi solo su specifica autorizzazione