


B_COLLEGAMENTO ARGINE ENI

Sezione 1


Progressiva: 0+863.00
Scala: 1:200
Quota di Riferimento: 210.00

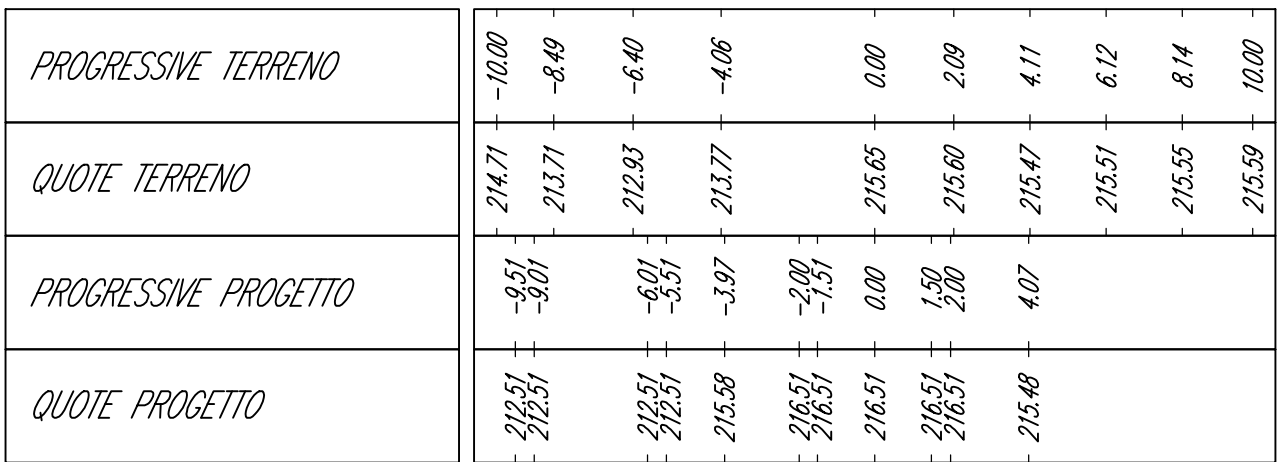

B_COLLEGAMENTO ARGINE ENI

Sezione 4


Progressiva: 0+925.00
Scala: 1:200
Quota di Riferimento: 210.00

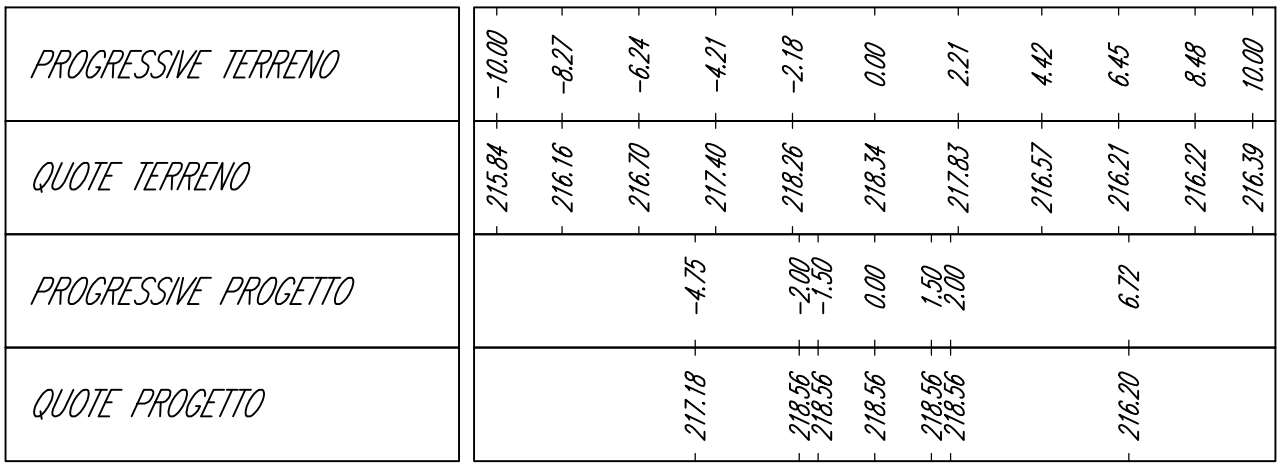

B_COLLEGAMENTO ARGINE ENI

Sezione 2


Progressiva: 0+880.00
Scala: 1:200
Quota di Riferimento: 210.00

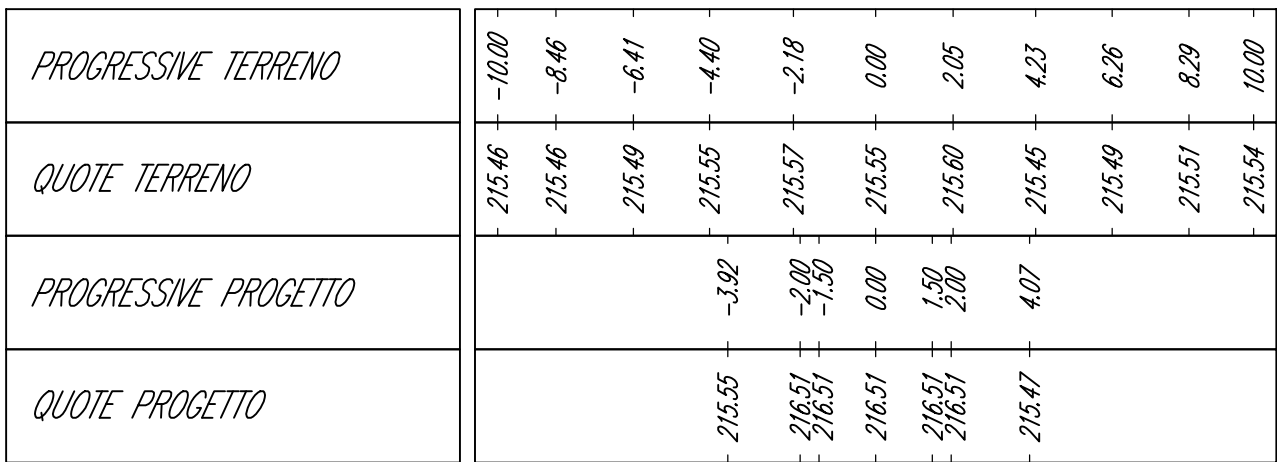

B_COLLEGAMENTO ARGINE ENI

Sezione 5


Progressiva: 0+950.00
Scala: 1:200
Quota di Riferimento: 210.00

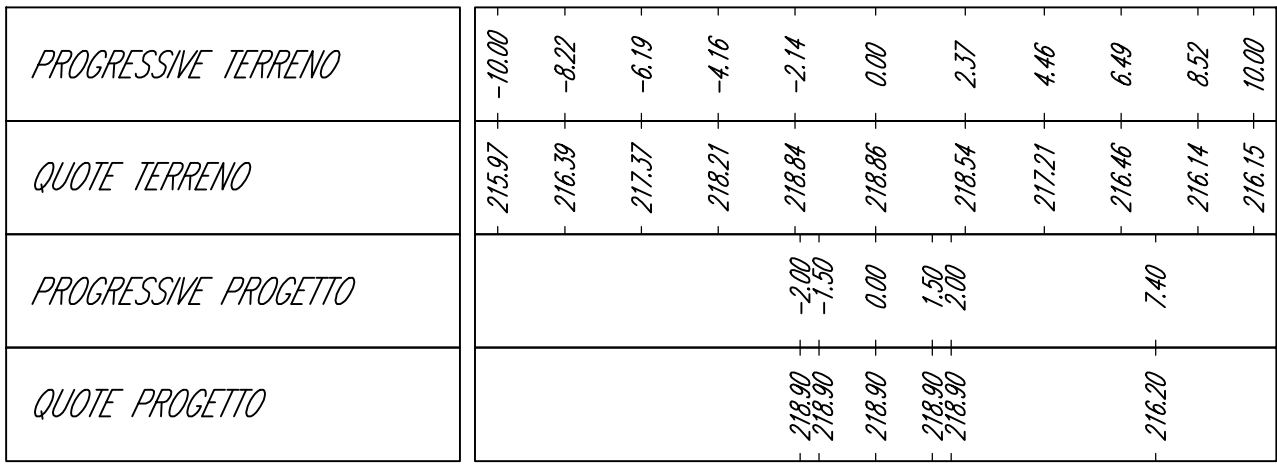

B_COLLEGAMENTO ARGINE ENI

Sezione 3

Progressiva: 0+900.00
Scala: 1:200
Quota di Riferimento: 210.00

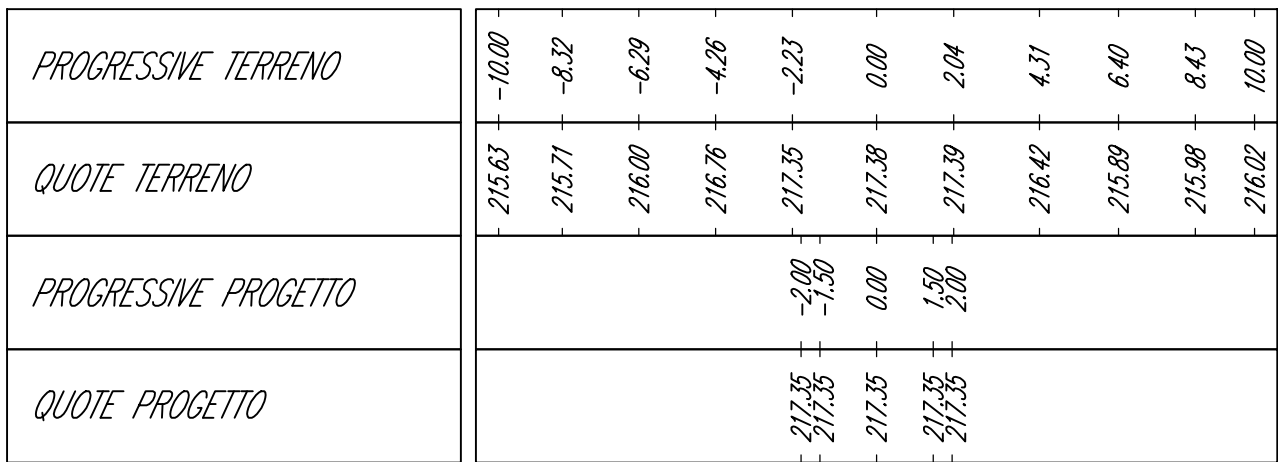

Comune di Vogogna
Provincia di Verbano-Cusio-Ossola
Regione Piemonte



INTERVENTI DI MITIGAZIONE DEL RISCHIO IDRAULICO IN SPONDA
SINISTRA DEL FIUME TOCE

CUP: B18H21000190002 - CIG: B2FD9764D5

PROGETTO DI FATTIBILITÀ TECNICO-ECONOMICA

03. ELABORATI GRAFICI

FIUME TOCE - COLLEGAMENTO ARGINE ENI
SEZIONI DI PROGETTO



VIA ROSOLINO PILO N. 11 - 10143 - TORINO
VIA IS MAGLIAS N. 178 - 09122 - CAGLIARI
TEL. +39 011 43 77 242
studiorosso@legalmail.it
info@sria.it
www.sria.it

ing. Luca AGAGLIATE
Ordine degli Ingegneri della Provincia di Torino
Posizione n. 10452P

ing. Santo LA FERLITA
Ordine degli Ingegneri della Provincia di Torino
Posizione n. 10943X

DESCRIZIONE	EMISSIONE
DATA	APR/2025
COD. LAVORO	700/SR
TIPOL. LAVORO	P
LOTTO	-
STRALCIO	-
SETTORE	3
TIPOL. ELAB.	SZ
TIPOL. DOC.	T
ID ELABORATO	14
VERSIONE	0

REDATTO
ing. Teresa ROSSO
CONTROLLATO
ing. Luca AGAGLIATE
APPROVATO
ing. Santo LA FERLITA

SCALA: 1:200

ELABORATO

P-3.14