



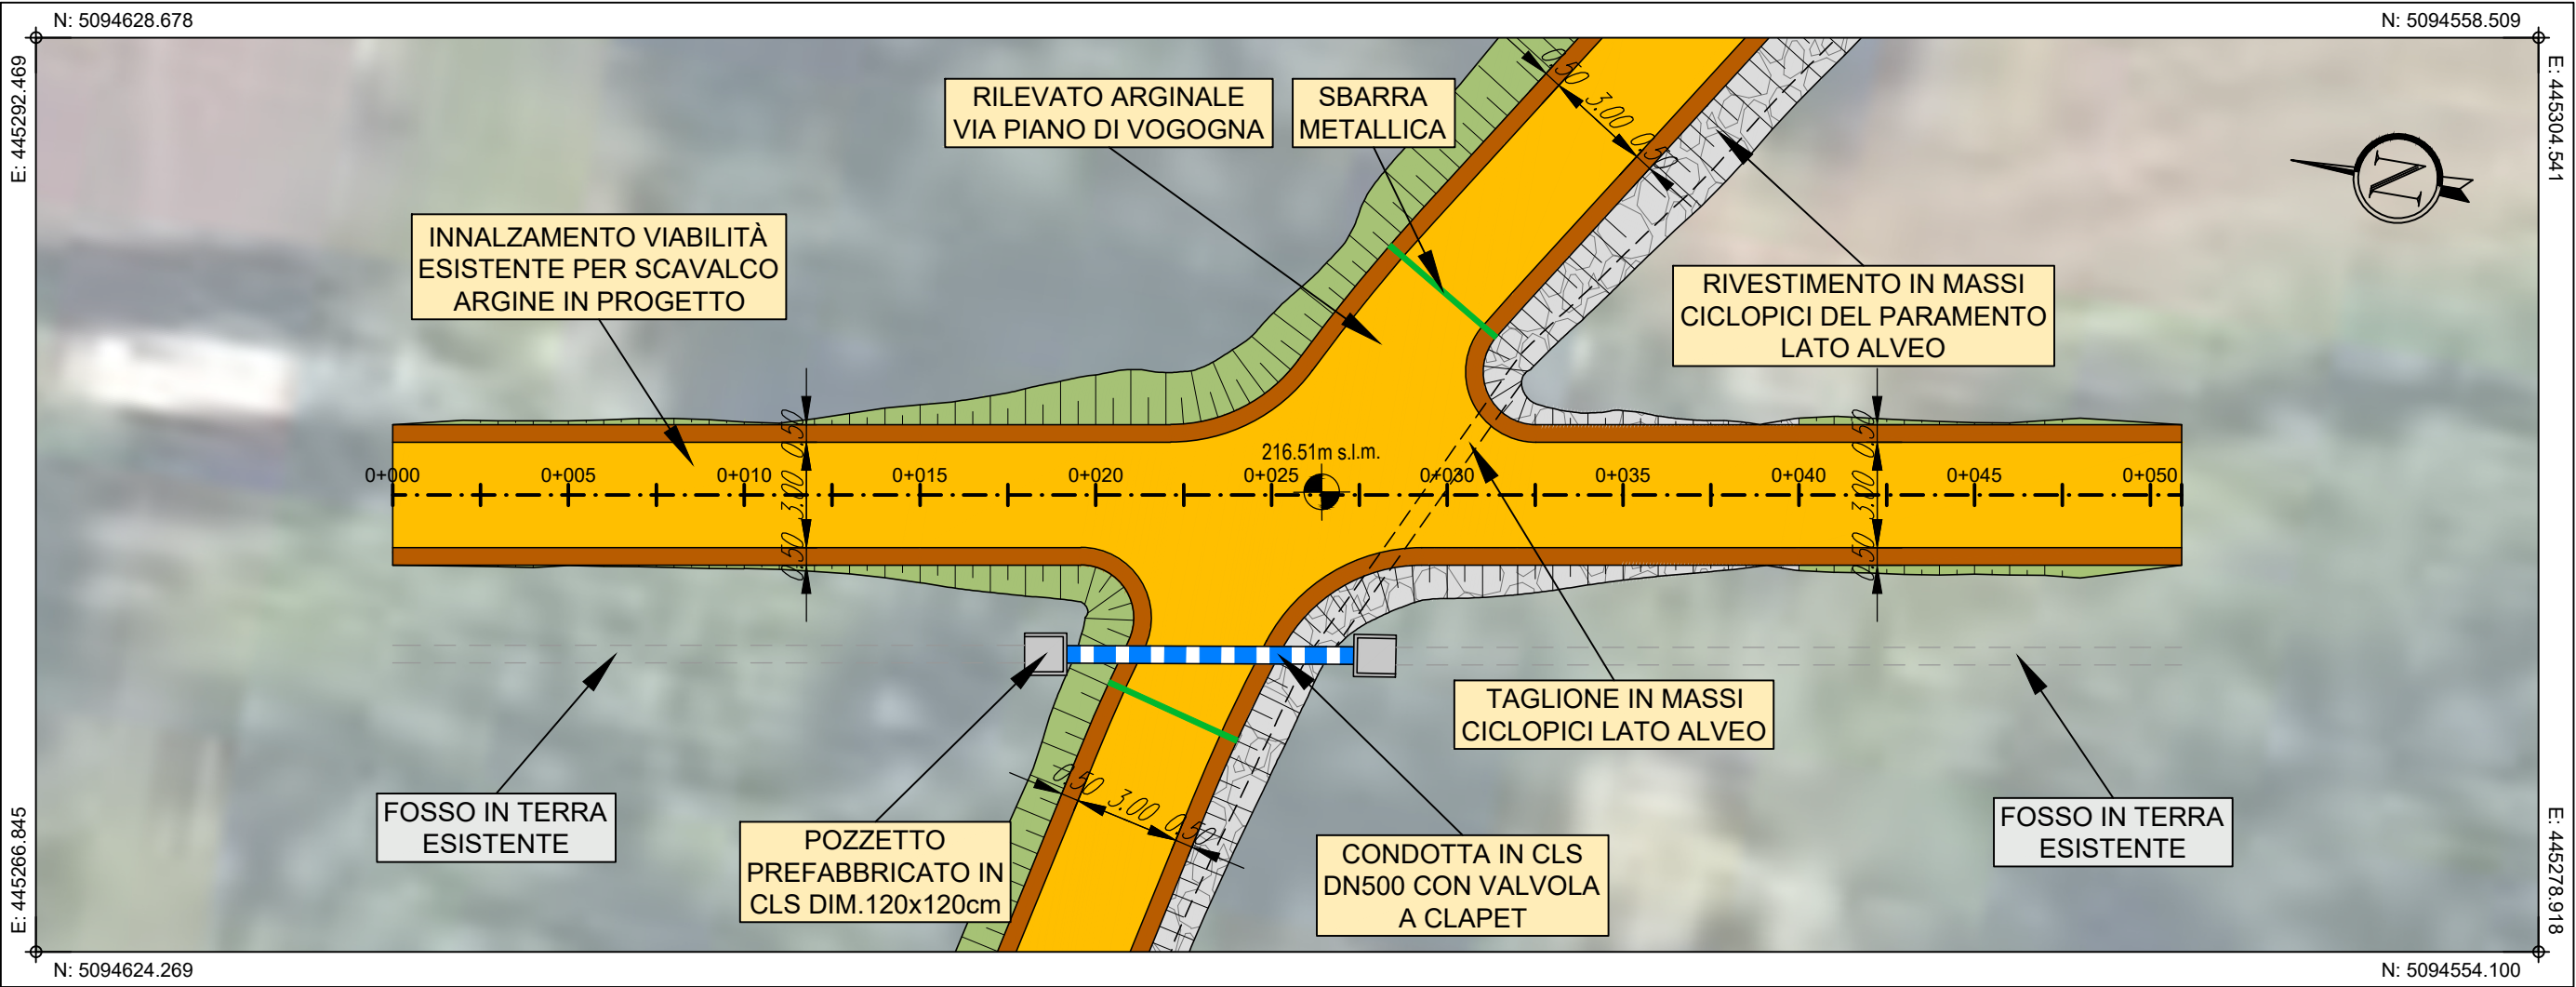


SOVRAPPASSO 2
PLANIMETRIA DI PROGETTO
Base Carta: Ortofoto BING Satellite
Scala 1 : 200

ANDAMENTO PLANIMETRICO
LIVELLETTE
QUOTE PROGETTO PUNTI NOTEVOLI

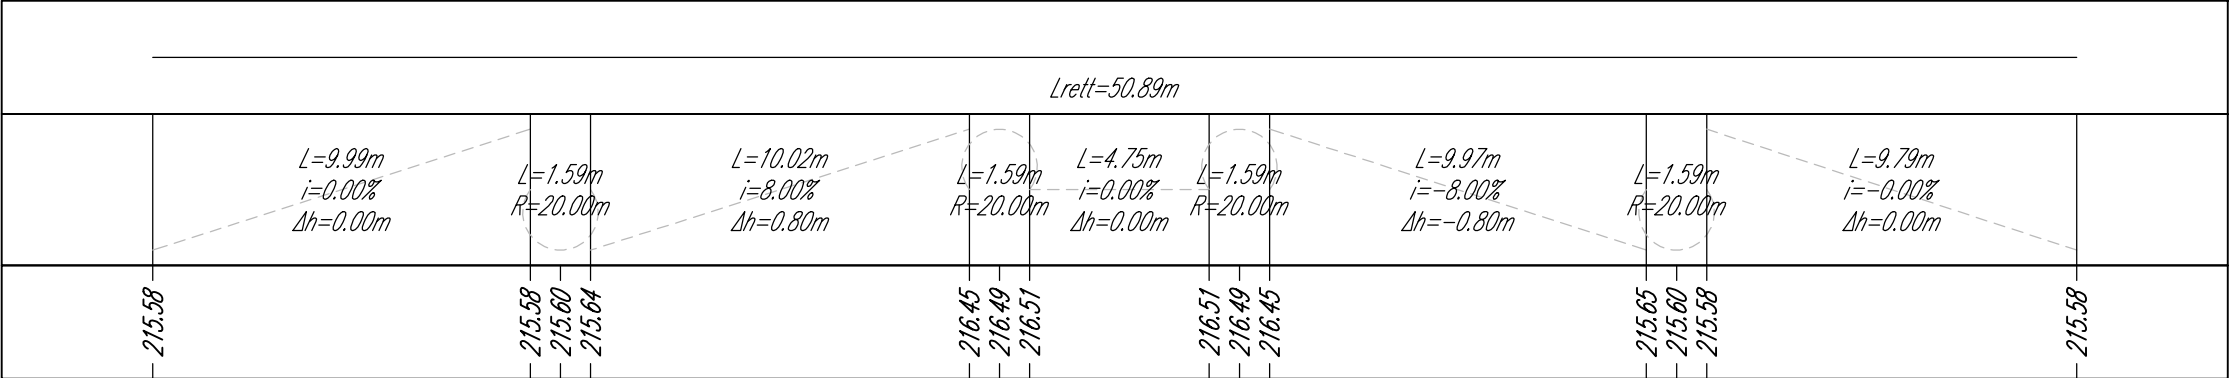

SOVRAPPASSO 2
Scala : 200:100
Q.Rif. : 213.00

DISTANZE PROGRESSIVE	0+000.00	0+005.00	0+010.00	0+015.00	0+020.00	0+025.00	0+030.00	0+035.00	0+040.00	0+045.00	0+050.00	0+050.89
DISTANZE PARZIALI	5.00	5.00	5.00	5.00	5.00	5.00	5.00	5.00	5.00	5.00	0.89	
QUOTE TERRENO ATTUALE	215.58	215.52	215.50	215.55	215.57	215.65	215.70	215.65	215.61	215.61	215.58	215.58
QUOTE DI PROGETTO	215.58	215.58	215.58	215.92	216.32	216.51	216.41	216.01	215.82	215.58	215.58	215.58
ETTOMETRICHE	0+000											0+050

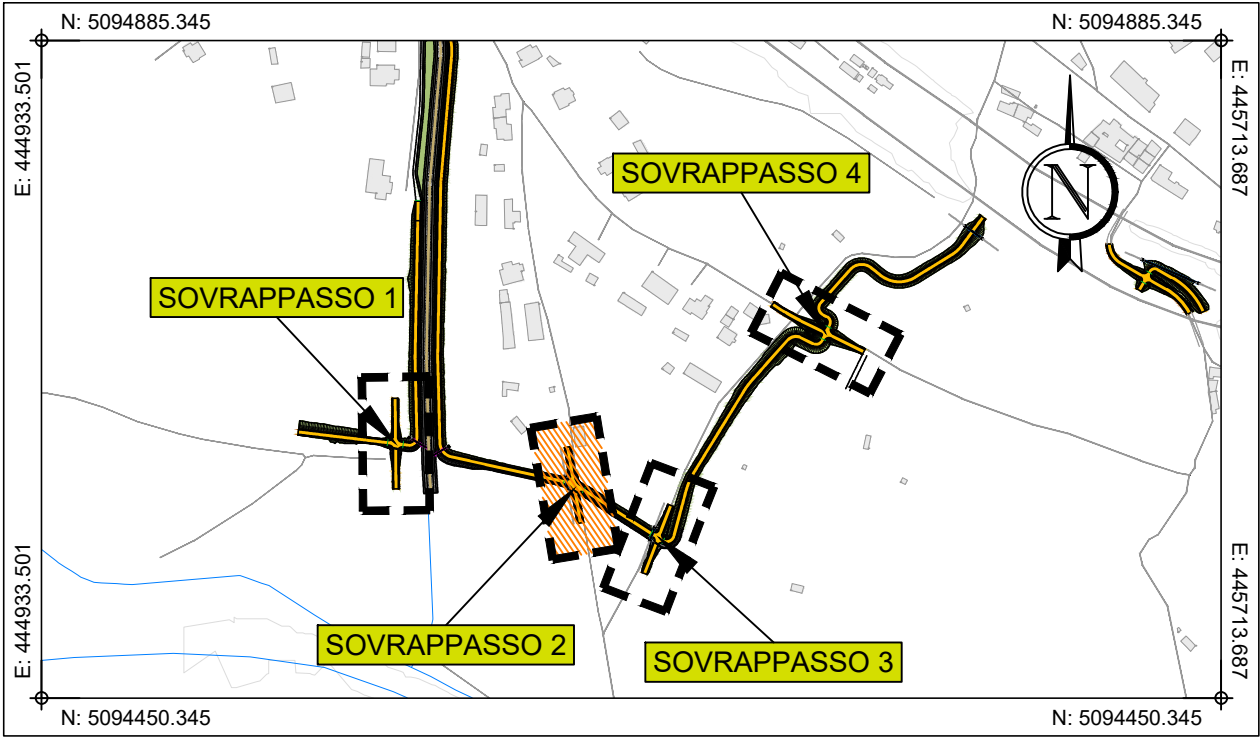

PLANIMETRIA DI INQUADRAMENTO
Scala 1:5.000



Comune di Vogogna
Provincia di Verbano-Cusio-Ossola
Regione Piemonte



INTERVENTI DI MITIGAZIONE DEL RISCHIO IDRAULICO IN SPONDA SINISTRA DEL FIUME TOCE

CUP: B18H21000190002 - CIG: B2FD9764D5

PROGETTO DI FATTIBILITÀ TECNICO-ECONOMICA

03. ELABORATI GRAFICI

FIUME TOCE - SOVRAPPASSO 2
PLANIMETRIA E PROFILO DI PROGETTO

SRIA
S.r.l.
STUDIO ROSSO
INGEGNERI ASSOCIATI
VIA ROSOLINO PILO N. 11 - 10143 - TORINO
VIA IS MAGLIAS N. 178 - 09122 - CAGLIARI
TEL. +39 011 43 77 242
studiorosso@legalmail.it
info@sria.it
www.sria.it

ing. Luca AGAGLIATE
Ordine degli Ingegneri della Provincia di Torino
Posizione n.10452P

ing. Santo LA FERLITA
Ordine degli Ingegneri della Provincia di Torino
Posizione n.10943X

DESCRIZIONE	EMISSIONE
DATA	APR/2025
COD. LAVORO	700/SR
TIPOL. LAVORO	P
LOTTO	-
STRALCIO	-
SETTORE	3
TIPOL. ELAB.	PL
TIPOL. DOC.	T
ID ELABORATO	21
VERSIONE	0

REDDATTO
ing. Teresa ROSSO
CONTROLLATO
ing. Luca AGAGLIATE
APPROVATO
ing. Santo LA FERLITA

SCALA: 1:200

ELABORATO

P-3.21