


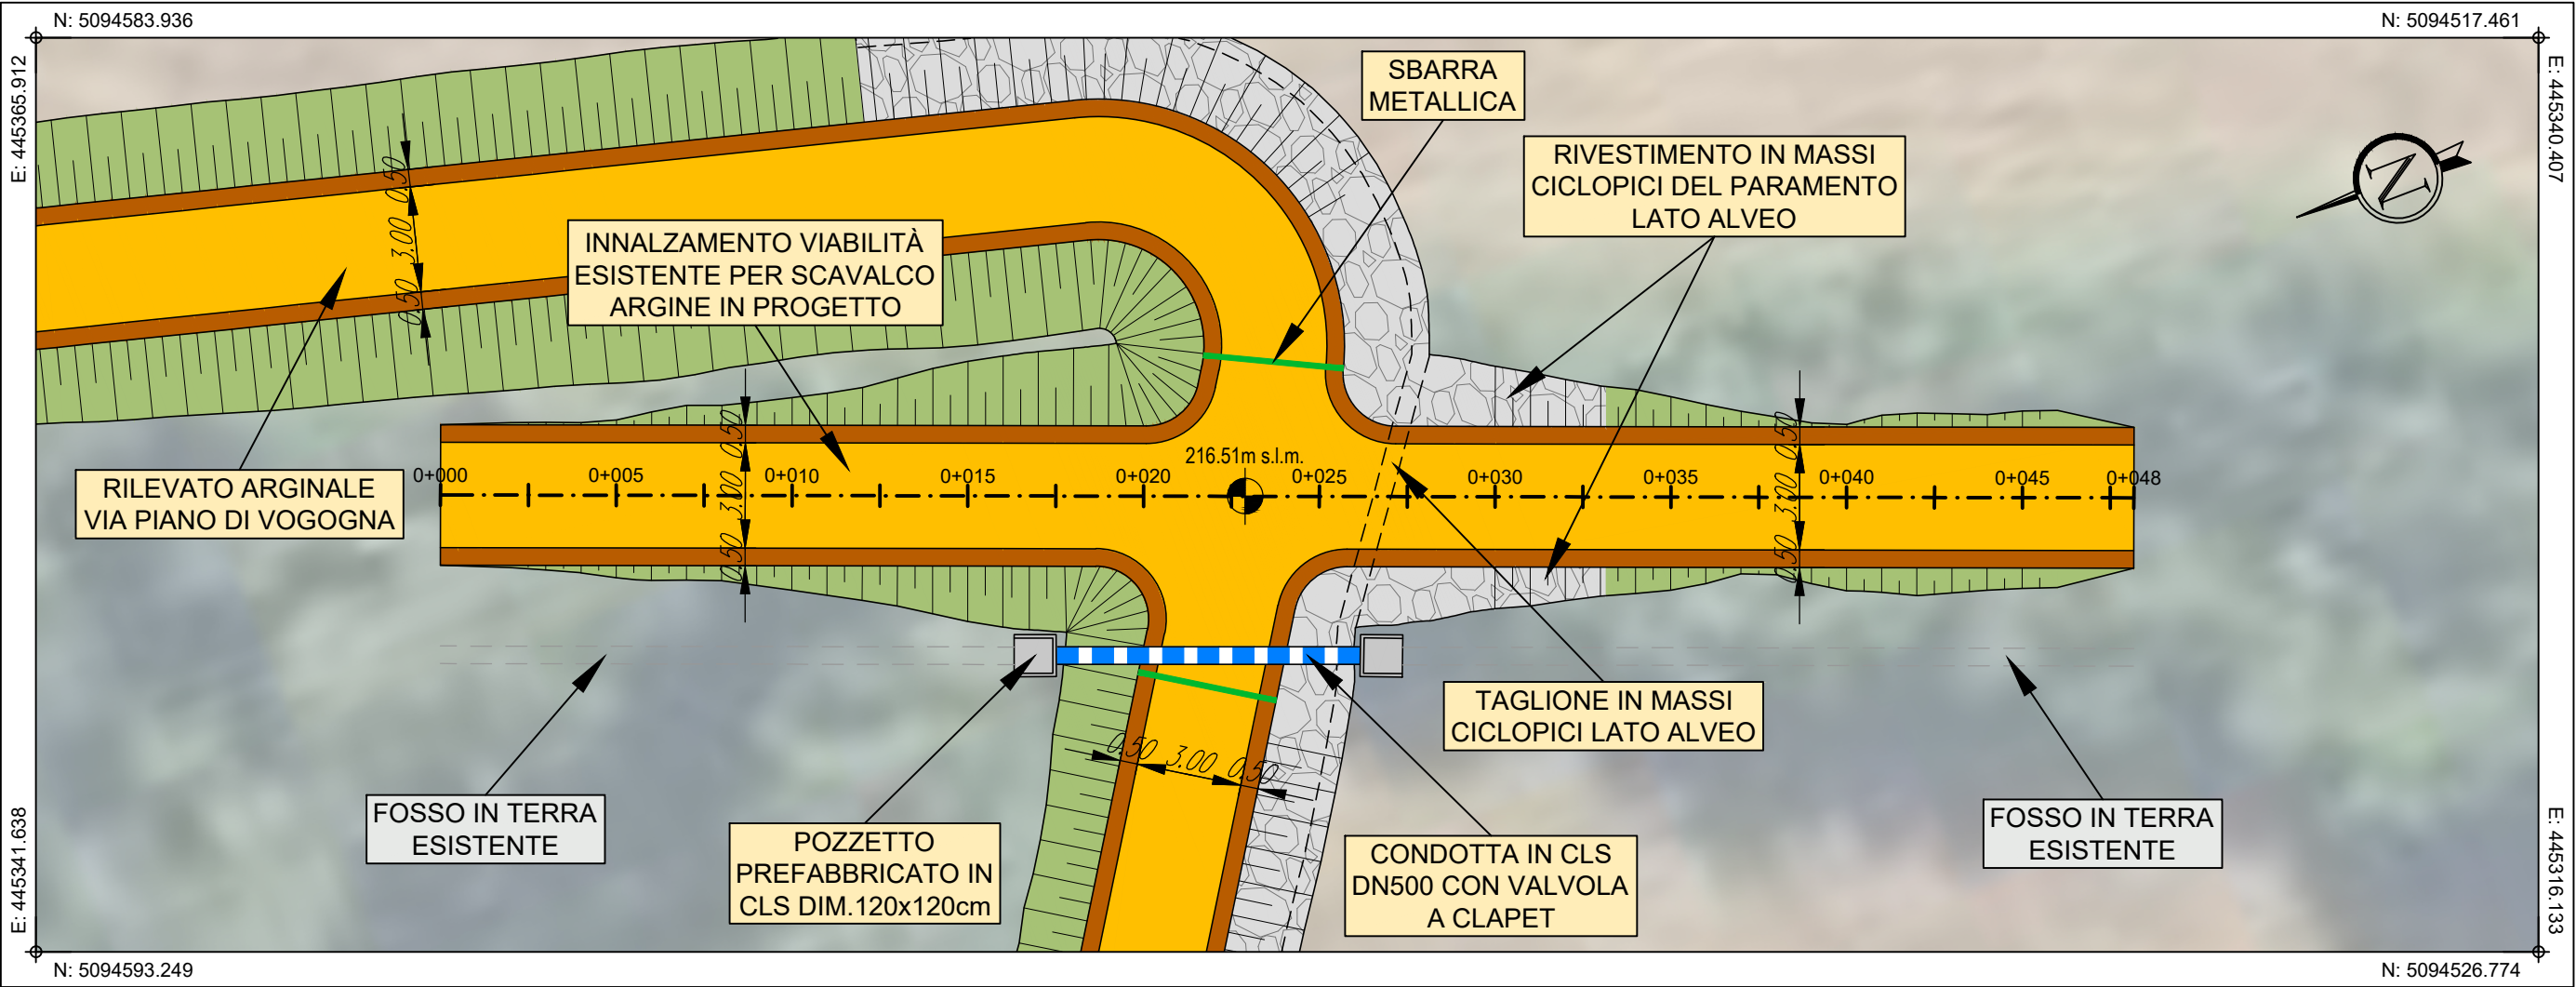


SOVRAPPASSO 3
PLANIMETRIA DI PROGETTO
Base Carta: Ortofoto BING Satellite
Scala 1 : 200


ANDAMENTO PLANIMETRICO	
LIVELLETTE	L=3.98m i=-0.00% Δh=0.00m L=1.59m i=-0.00% R=20.00m L=13.72m i=-8.00% Δh=1.10m L=1.59m i=-0.00% R=20.00m L=4.08m i=-0.00% Δh=0.00m L=1.59m i=-0.00% R=20.00m L=13.88m i=-8.00% Δh=-1.11m L=1.59m i=-0.00% R=20.00m L=6.12m i=-0.00% Δh=0.00m
QUOTE PROGETTO PUNTI NOTEVOLI	215.28 215.28 215.30 215.35 216.45 216.49 216.51 216.45 215.34 215.29 215.27 215.27

SOVRAPPASSO 3

Scala : 200:100
Q.Rif. : 213.00

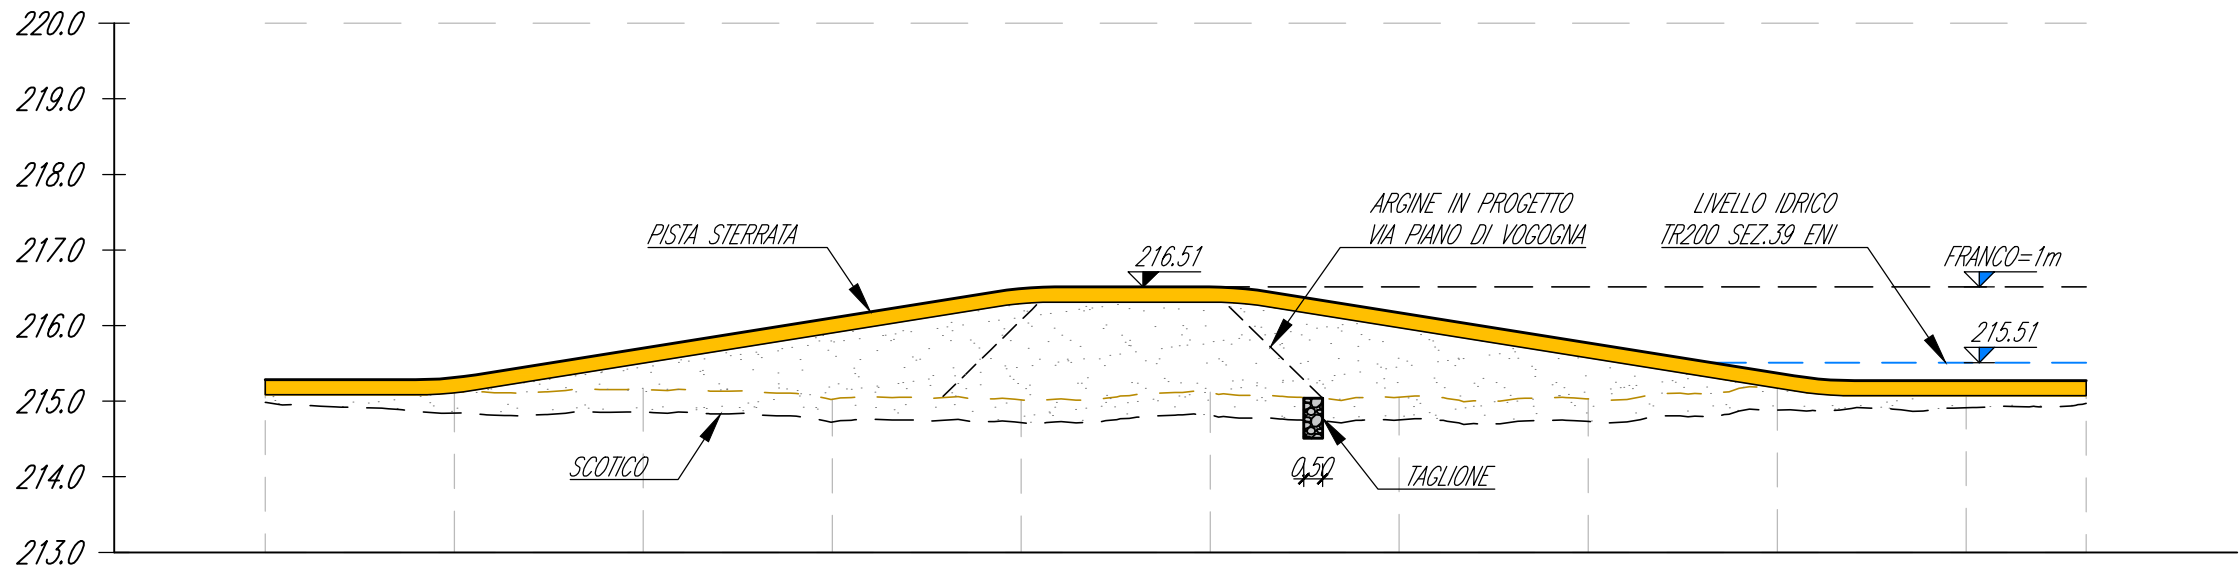

DISTANZE PROGRESSIVE	0+000.00	0+005.00	0+010.00	0+015.00	0+020.00	0+025.00	0+030.00	0+035.00	0+040.00	0+045.00	0+048.17
DISTANZE PARZIALI		5.00	5.00	5.00	5.00	5.00	5.00	5.00	5.00	3.17	
QUOTE TERRENO ATTUALE	215.28	215.14	215.16	215.03	215.02	215.12	215.05	215.03	215.18	215.21	215.27
QUOTE DI PROGETTO	215.28	215.31	215.70	216.10	216.49	216.51	216.17	215.77	215.37	215.27	215.27
ETTOMETRICHE	0+000										0+048

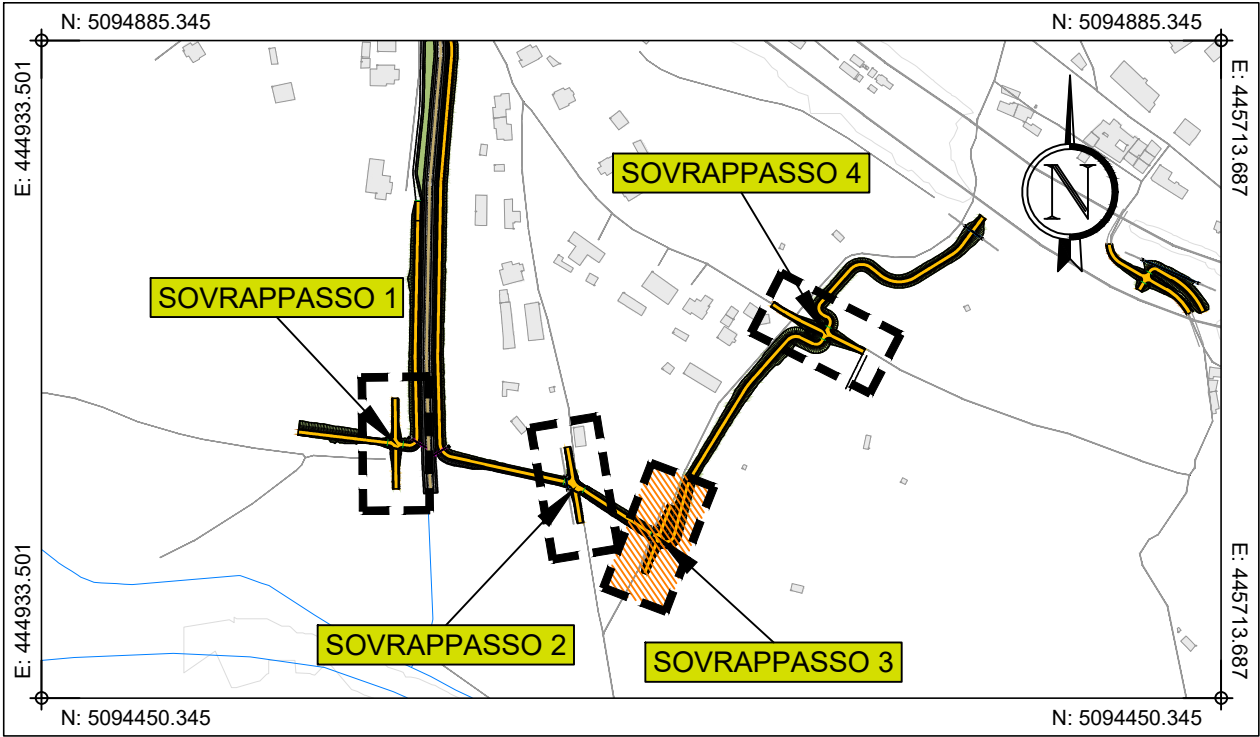

PLANIMETRIA DI INQUADRAMENTO
Scala 1:5.000



Comune di Vogogna
Provincia di Verbano-Cusio-Ossola
Regione Piemonte



INTERVENTI DI MITIGAZIONE DEL RISCHIO IDRAULICO IN SPONDA SINISTRA DEL FIUME TOCE

CUP: B18H21000190002 - CIG: B2FD9764D5

PROGETTO DI FATTIBILITÀ TECNICO-ECONOMICA

03. ELABORATI GRAFICI

FIUME TOCE - SOVRAPPASSO 3
PLANIMETRIA E PROFILO DI PROGETTO



ing. Luca AGAGLIATE
Ordine degli Ingegneri della Provincia di Torino
Posizione n.10452F

ing. Santo LA FERLITA
Ordine degli Ingegneri della Provincia di Torino
Posizione n.10943X

DESCRIZIONE	EMISSIONE
DATA	APR/2025
COD. LAVORO	700/SR
TIPOL. LAVORO	P
LOTTO	-
STRALCIO	-
SETTORE	3
TIPOL. ELAB.	PL
TIPOL. DOC.	T
ID ELABORATO	22
VERSIONE	0

SCALA: 1:200

REDDATTO
ing. Teresa ROSSO

CONTROLLATO
ing. Luca AGAGLIATE

APPROVATO
ing. Santo LA FERLITA

ELABORATO

P-3.22