


- LEGENDA**
-  Antico architettonico A
  -  Antico architettonico B
  -  Edifici di valore ambientale e/o ristrutturato integrato
  -  Edifici, aggiunte, parti di edifici privi di valore storico/ambientale o in contrasto, edifici nuovi
  -  Fabbricati in rovina
  -  Stalle-fienili-accessori
  -  Delimitazione del nucleo antico

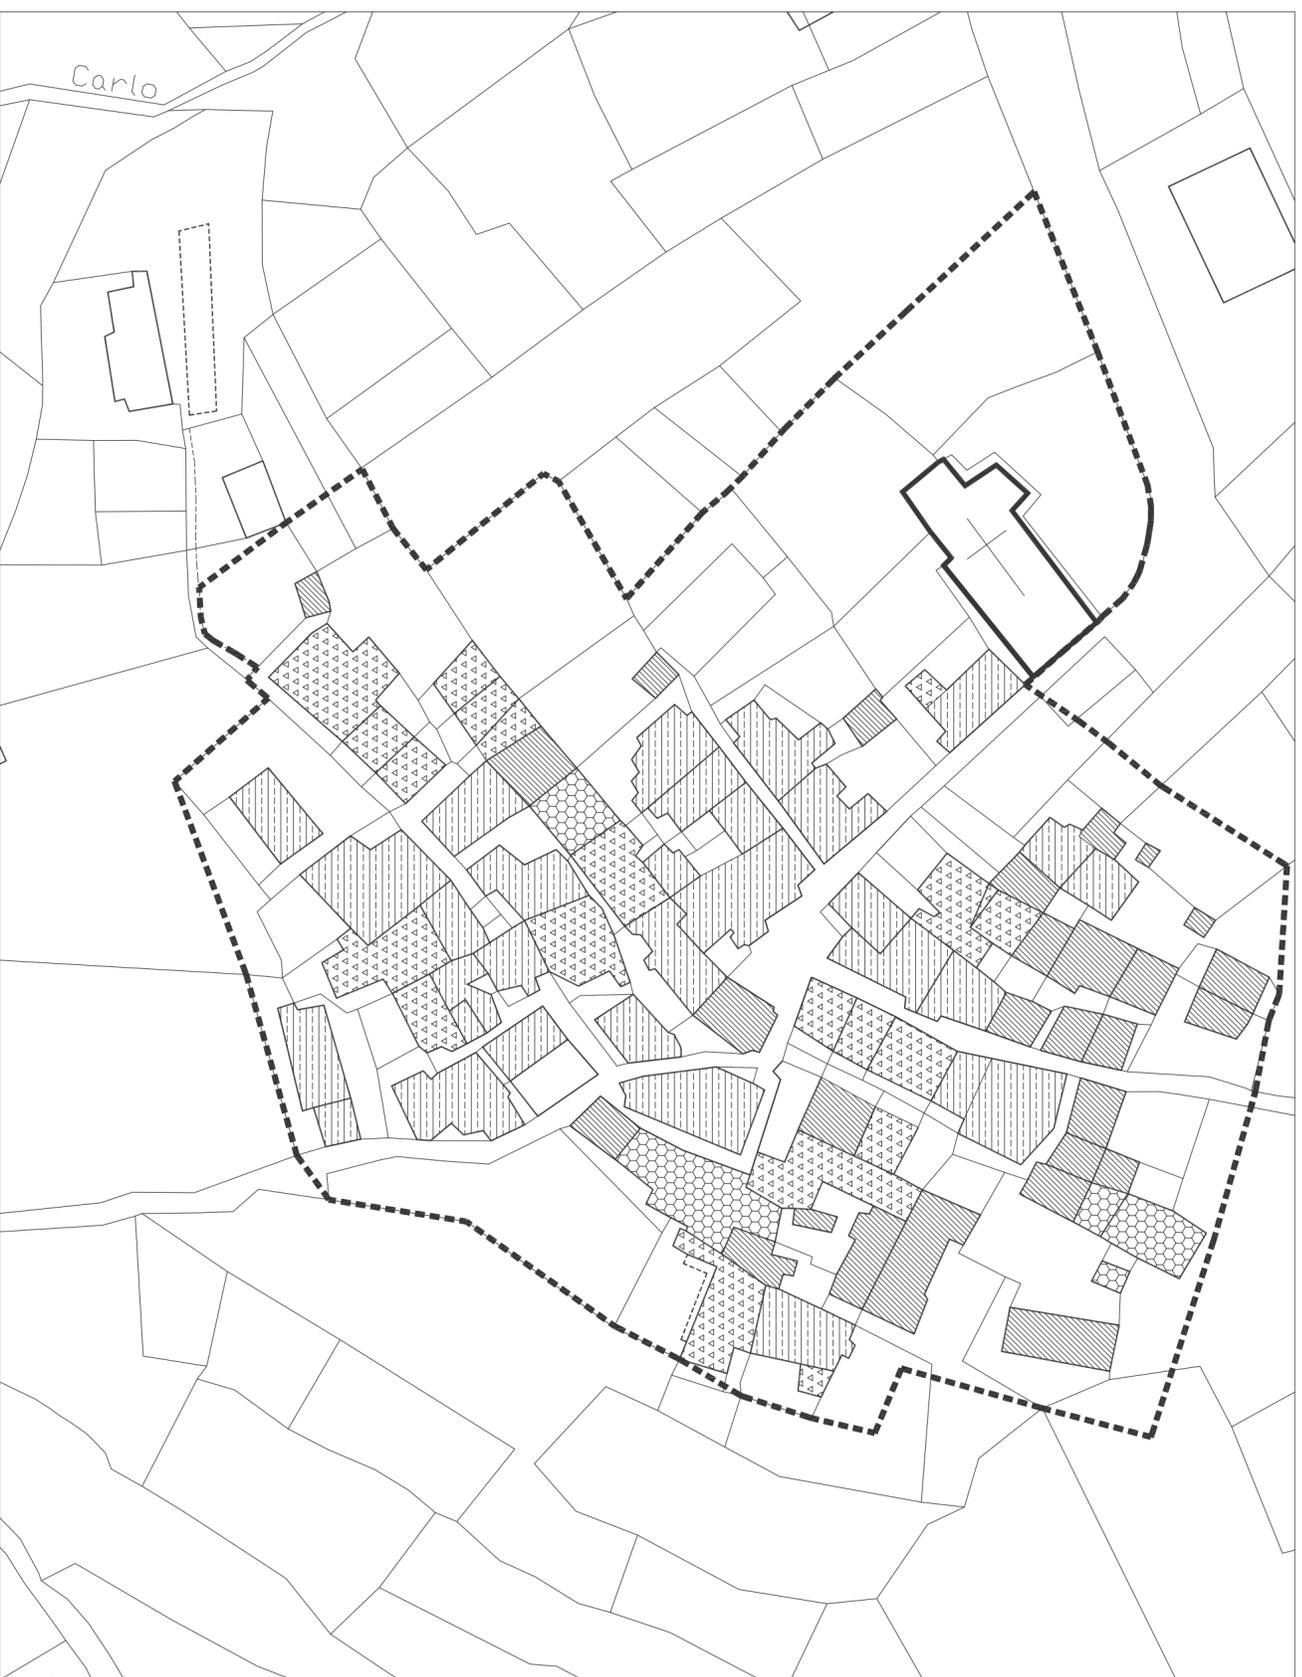

**REGIONE PIEMONTE**

Provincia del Verbano Cusio Ossola  
 Comunità Montana della valle Ossola  
 a.s.l. n. 14

**COMUNE DI VOGOGNA**

**PIANO REGOLATORE  
 GENERALE COMUNALE**

Legge 10 del 28.01.1977  
 Legge regionale n. 56 del 5.12.1977 e s.m.i.

Con le modifiche ed integrazioni di cui alla d.c.c. n° ..... del ..... del .....  
 (controdeduzioni alle osservazioni e proposte di modifica della Regione Piemonte )

**NUCLEI ANTICHI - Genestredo**

**B1b**

SCALA 1:500

Aggiornamento cartografico del dicembre 2000

I Progettisti

**ARCHITETTI Luigi Bovio - Milena Gibroni**  
 Piazza Cavour n°14, 28845 DOMODOSSOLA (VB)  
 Tel.- fax. 0324/242343 Part. I.V.A. n° 01361600032



GENESTREDO