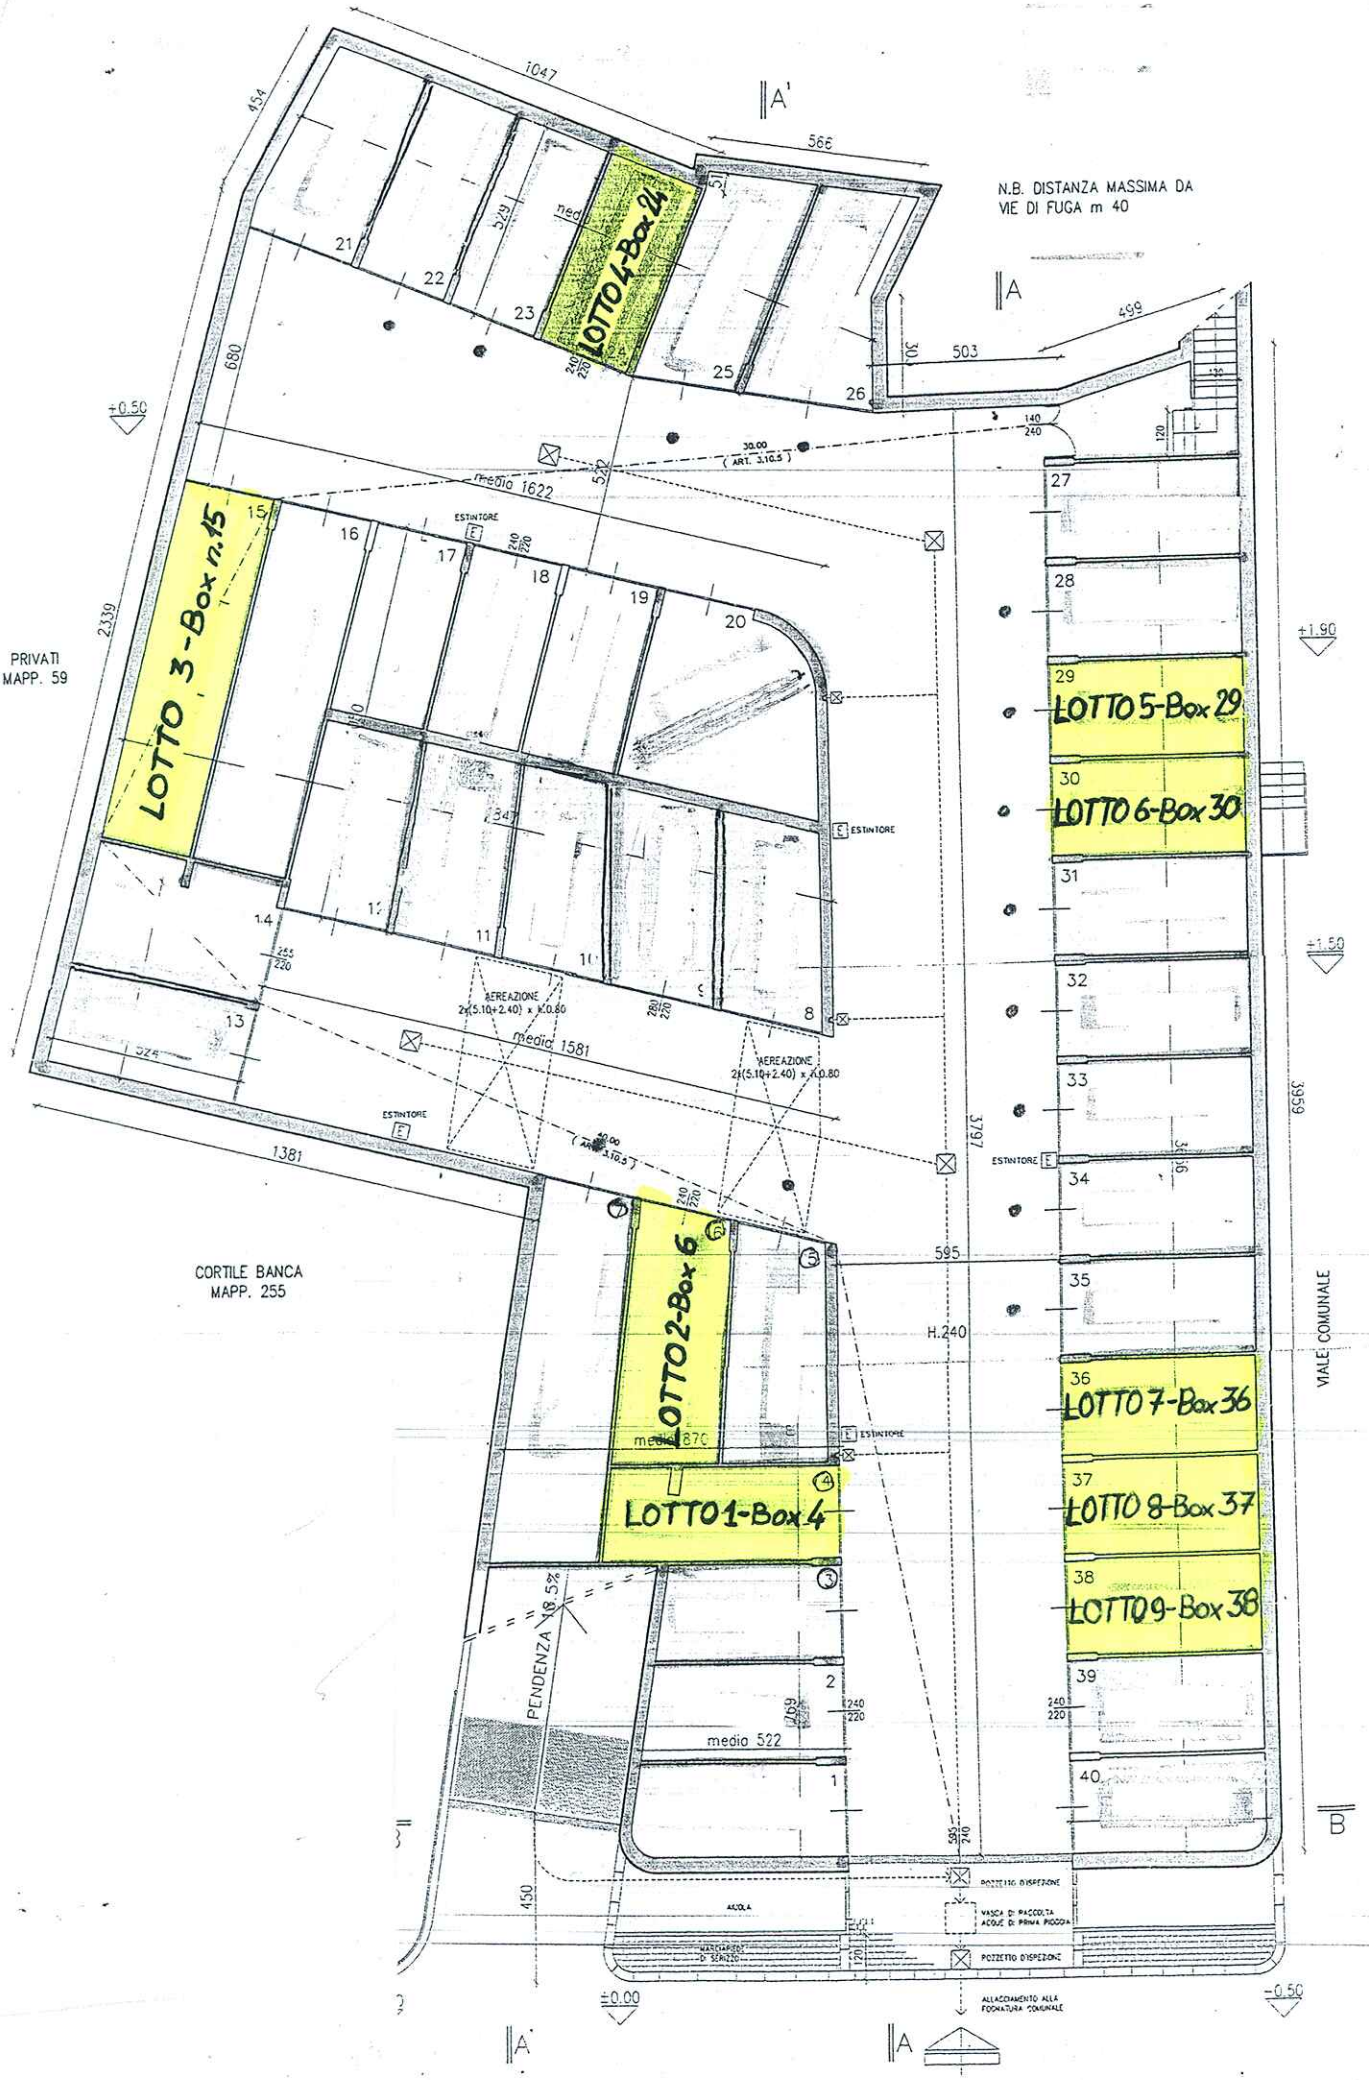
N.B. DISTANZA MASSIMA DA VIE DI FUGA m 40
LOTTO 4-Box 24
LOTTO 3-Box n.15
LOTTO 5-Box 29
LOTTO 6-Box 30
LOTTO 2-Box 6
LOTTO 1-Box 4
LOTTO 7-Box 36
LOTTO 8-Box 37
LOTTO 9-Box 38
PRIVATI MAPP. 59
CORTILE BANCA MAPP. 255
VIALE COMUNALE
PENDENZA 18.5%
AERAZIONE 2(5.10+2.40) x 0.80
ESTINTORE
POZZETTO DISPERSIONE
VASCA DI RACCOLTA ACQUE DI PRIMA PIOGGIA
ALLACCIAMENTO ALLA FOGNATURA COMUNALE
IL COSTRUTTORE