


**FIUME TOCE - SPONDA SINISTRA ARGINATURA FORNICE N.1**  
**PLANIMETRIA CATASTALE**  
 Base carta: Vettoriale  
 Scala 1 : 1.000

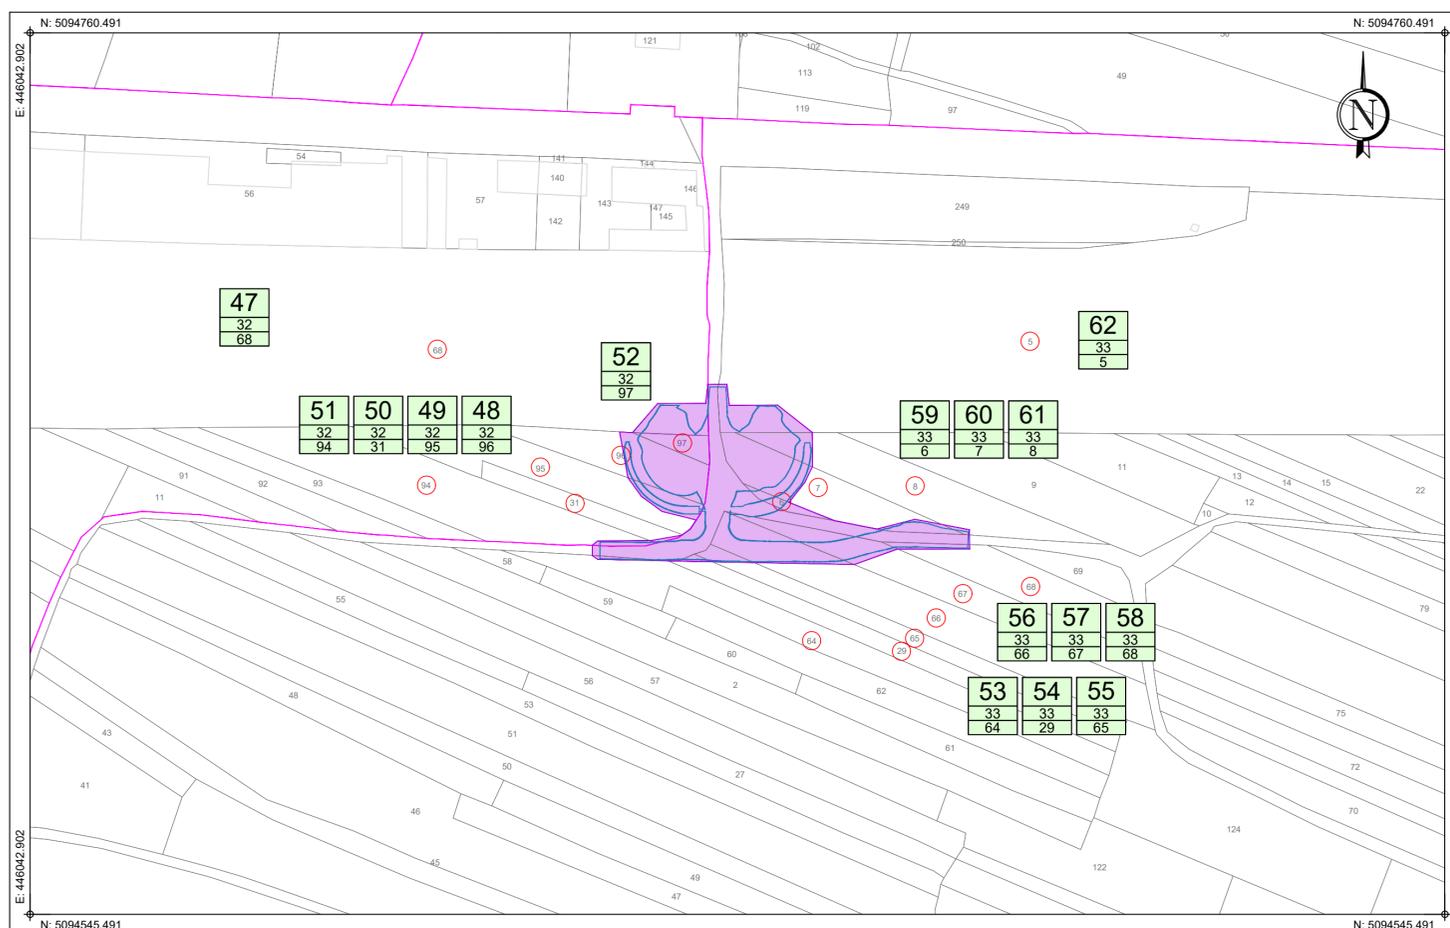


**LEGENDA**

Simbologia	Descrizione delle opere
(x)	NUMERO DI PARTICELLA CATASTALE INTERESSATA DALL'INTERVENTO
1 XX XXX	NUMERO D'ORDINE NUMERO FOGLIO CATASTALE NUMERO PARTICELLA CATASTALE INTERESSATA DAGLI INTERVENTI
[Purple shaded area]	AREE INTERESSATE DEGLI INTERVENTI IN PROGETTO
[Yellow shaded area]	AREE DI CANTIERE FISSO A SERVIZIO DEGLI INTERVENTI
[Blue line]	AREE DI CANTIERE FISSO A SERVIZIO DEGLI INTERVENTI



**FIUME TOCE - SPONDA SINISTRA ARGINATURA FORNICE N.2**  
**PLANIMETRIA CATASTALE**  
 Base carta: Vettoriale  
 Scala 1 : 1.000

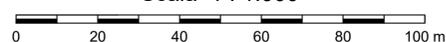

**Comune di Vogogna**  
 Provincia di Verbano-Cusio-Ossola  
 Regione Piemonte



**INTERVENTI DI MITIGAZIONE DEL RISCHIO IDRAULICO IN SPONDA SINISTRA DEL FIUME TOCE**

CUP: B18H21000190002 - CIG: B2FD9764D5

**PROGETTO DI FATTIBILITÀ TECNICO-ECONOMICA**

**OGGETTO**  
**03. ELABORATI GRAFICI**

**PLANIMETRIA CATASTALE - TAVOLA 2**



ing. Luca AGAGLIATE  
 Ordine degli Ingegneri della Provincia di Torino  
 Posizione n.10452P

ing. Santo LA FERLITA  
 Ordine degli Ingegneri della Provincia di Torino  
 Posizione n.10943X

DESCRIZIONE	EMISSIONE
DATA	APR/2025
COD. LAVORO	700/SR
TIPOL. LAVORO	P
LOTTO	-
STRALCIO	-
SETTORE	3
TIPOL. ELAB.	PL
TIPOL. DOC.	T
ID ELABORATO	35
VERSIONE	0

CONTROLLO QUALITÀ

REDDATO  
 ing. Michela GIORI

CONTROLLATO  
 ing. Luca AGAGLIATE

APPROVATO  
 ing. Santo LA FERLITA

SCALA: 1:1000

ELABORATO  
**P-3.35**

Diritti riservati ex art. 2576 C.C. - Riproduzione e consegna a terzi solo su specifica autorizzazione.