





RIFACIMENTO ATTRAVERSAMENTO VIA CALAMI
PLANIMETRIA DI PROGETTO
Base Carta: Ortofoto BING Satellite
Scala 1 : 200

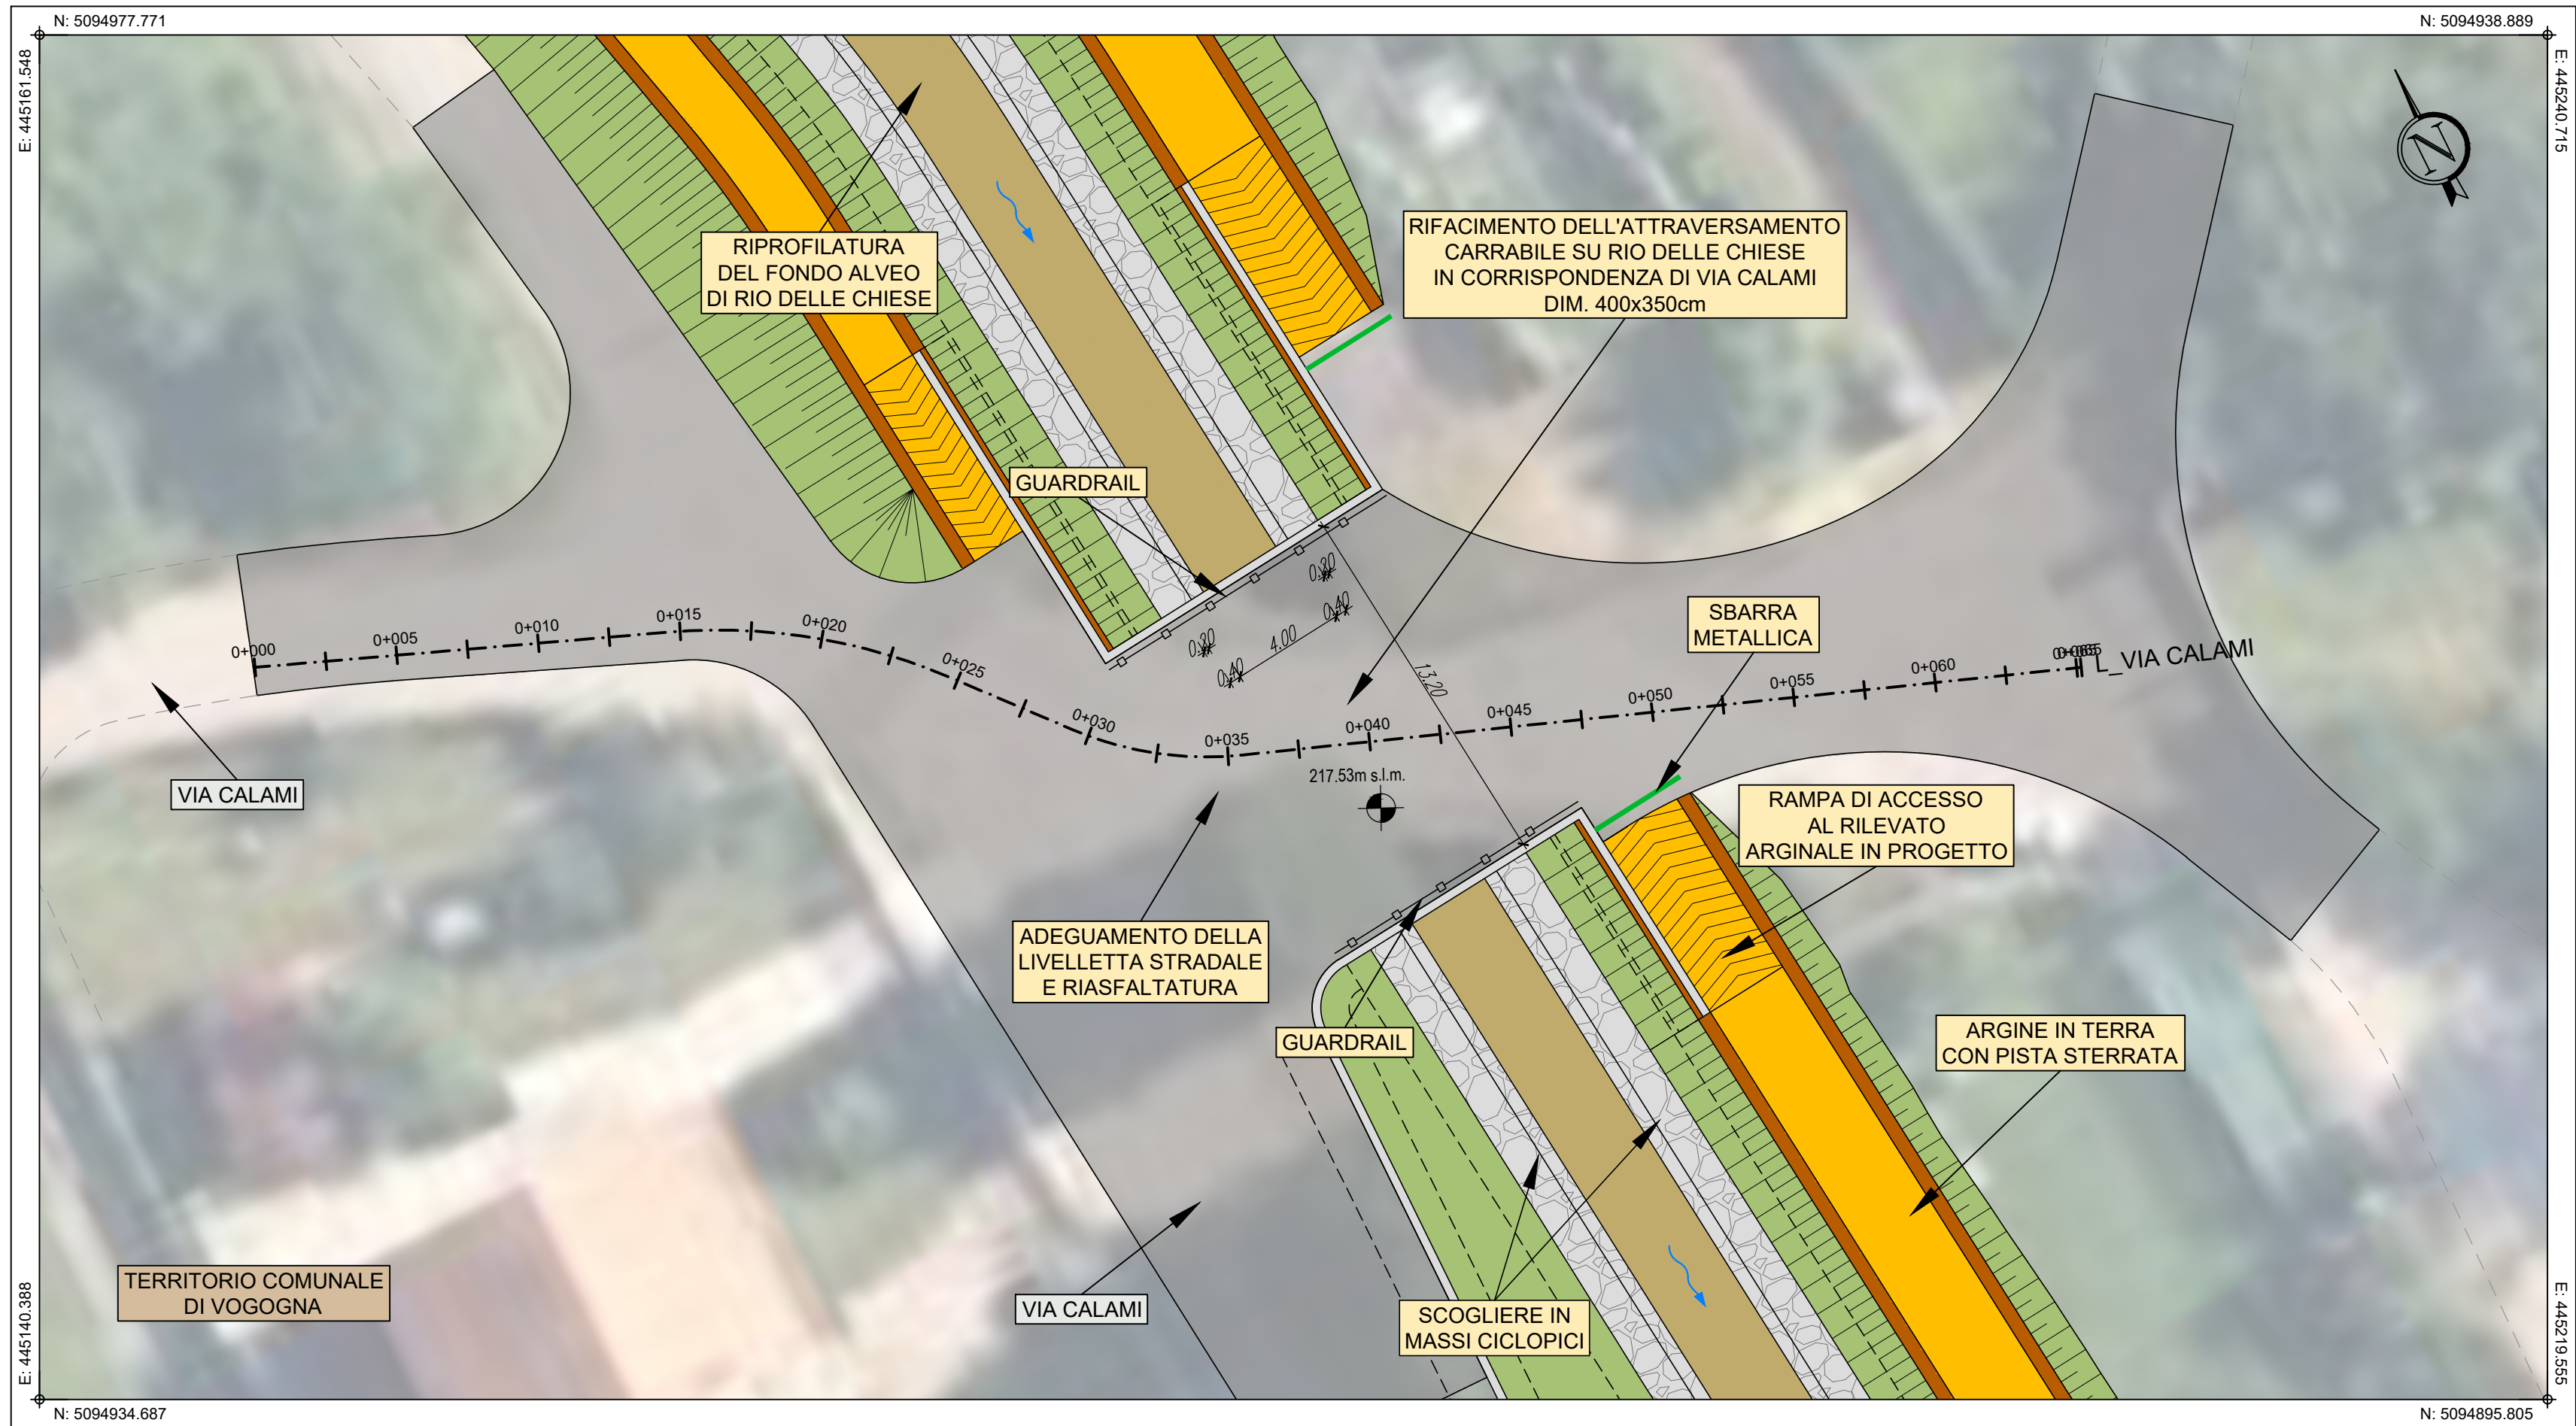


ANDAMENTO PLANIMETRICO	
LIVELLETTE	
QUOTE PROGETTO PUNTI NOTEVOLI	

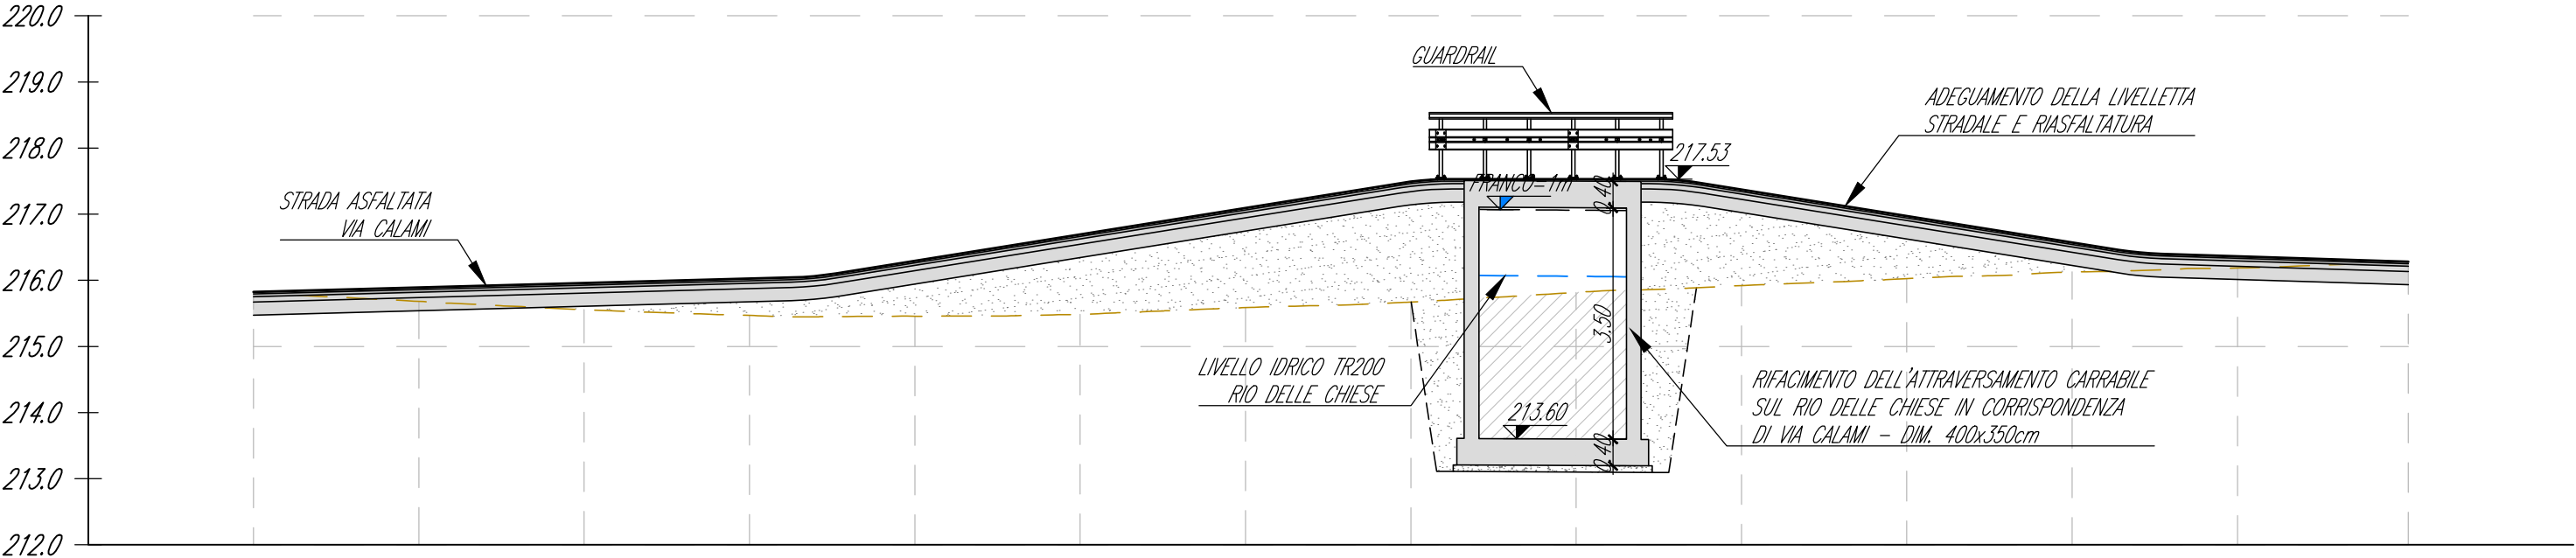

DISTANZE PROGRESSIVE	0+000.00	0+005.00	0+010.00	0+015.00	0+020.00	0+025.00	0+030.00	0+035.00	0+040.00	0+045.00	0+050.00	0+055.00	0+060.00	0+065.17
DISTANZE PARZIALI		5.00	5.00	5.00	5.00	5.00	5.00	5.00	5.00	5.00	5.00	5.00	5.17	
QUOTE TERRENO ATTUALE	215.82	215.88	215.96	215.97	215.96	215.98	215.99	215.97	215.82	215.92	216.03	216.13	216.19	216.28
QUOTE DI PROGETTO	215.82	215.89	215.96	216.02	216.29	216.69	217.09	217.49	217.53	217.37	216.97	216.57	216.36	216.28
ETTOMETRICHE	0+000													0+065

VIA CALAMI

Scala : 200:100
Q.RIF. : 212.00

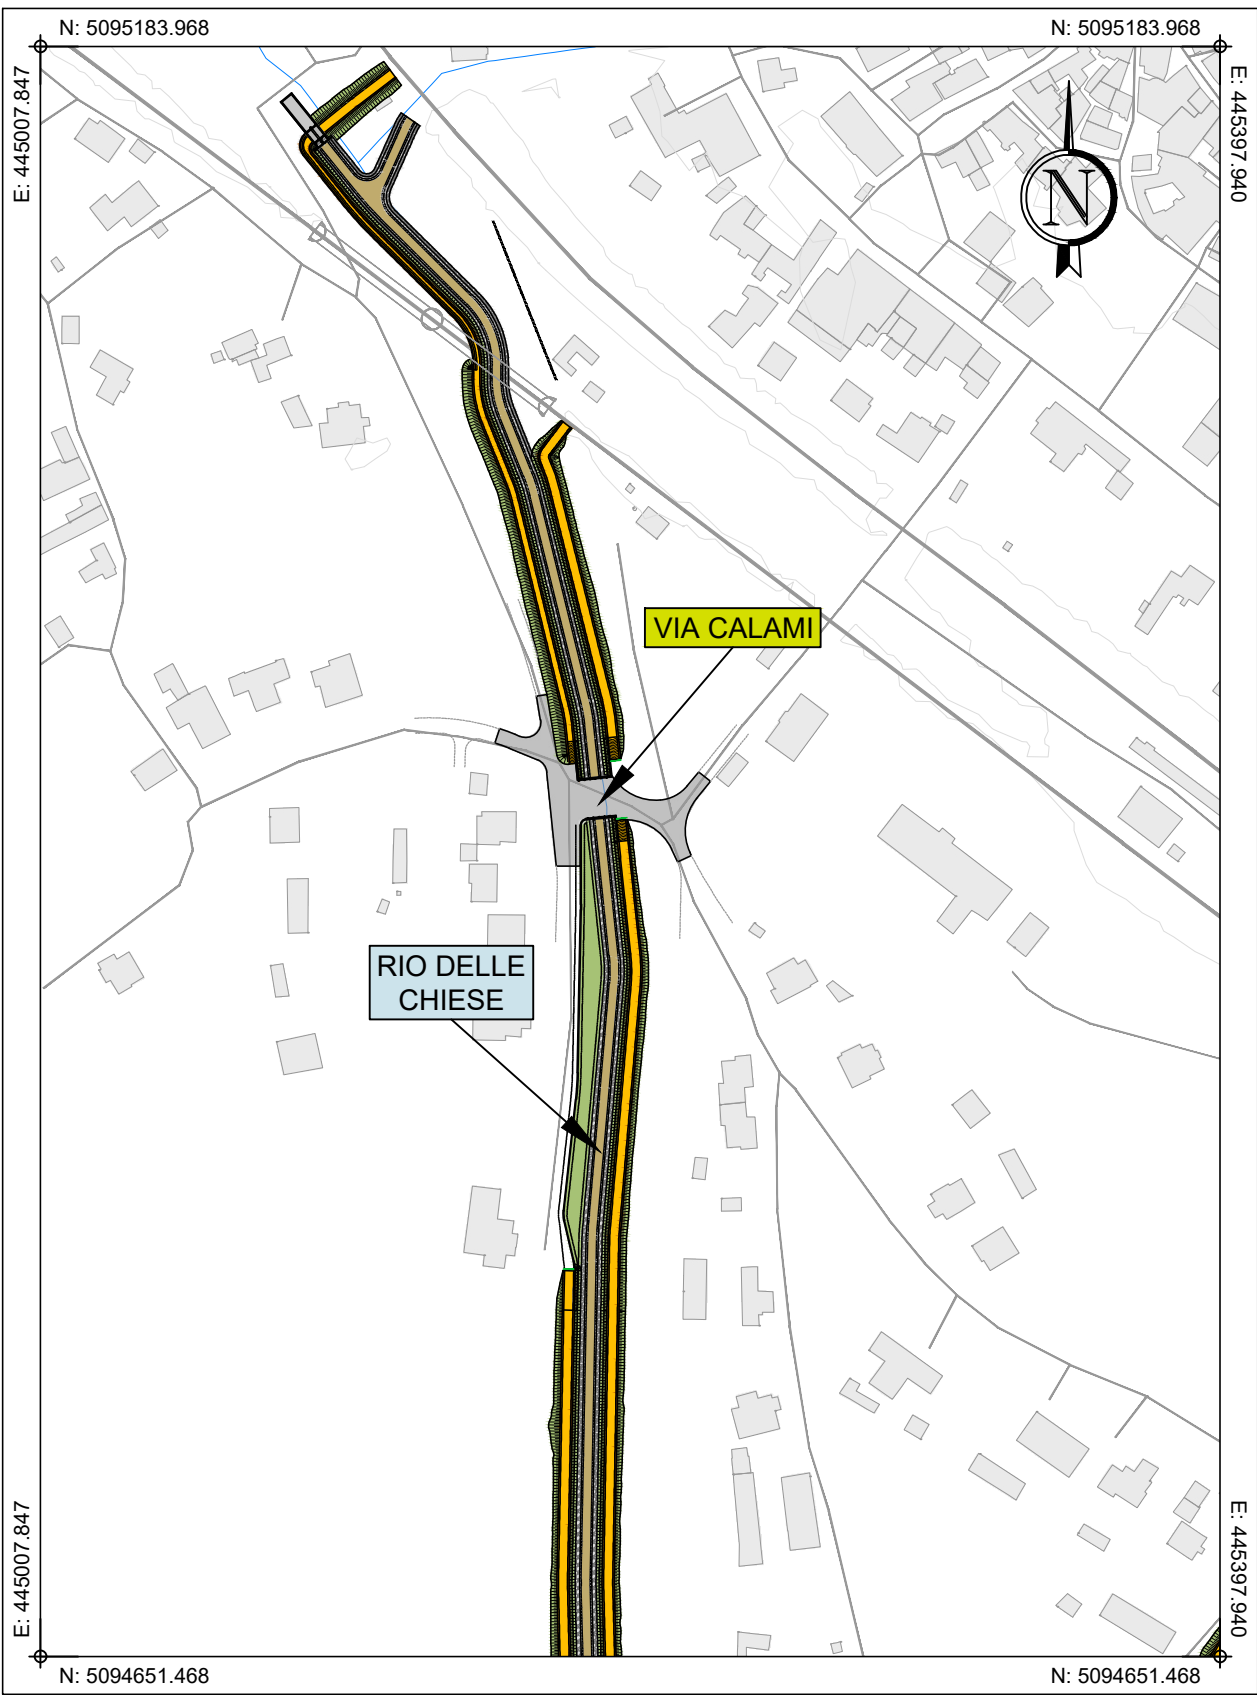

PLANIMETRIA DI INQUADRAMENTO
Scala 1:2.500

Comune di Vogogna
Provincia di Verbano-Cusio-Ossola
Regione Piemonte

INTERVENTI DI MITIGAZIONE DEL RISCHIO IDRAULICO IN SPONDA SINISTRA DEL FIUME TOCE

CUP: B18H21000190002 - CIG: B2FD9764D5

PROGETTO DI FATTIBILITÀ TECNICO-ECONOMICA

03. ELABORATI GRAFICI

RIO DELLE CHIESE - ATTRAVERSAMENTO VIA CALAMI
PLANIMETRIA E PROFILO DI PROGETTO

ing. Luca AGAGLIATE
Ordine degli Ingegneri della Provincia di Torino
Posizione n.10452F

ing. Santo LA FERLITA
Ordine degli Ingegneri della Provincia di Torino
Posizione n.10943X

DESCRIZIONE	EMISSIONE	CONTROLLO QUALITA'
DATA	APR/2025	
COD. LAVORO	700SR	REDATTO
TIPO LAVORO	P	ing. Teresa ROSSO
LOTTO	-	
STRALCIO	-	
SETTORE	3	CONTROLLATO
TIPO ELAB.	PL	ing. Luca AGAGLIATE
TIPO DOC.	T	APPROVATO
ID ELABORATO	12	ing. Santo LA FERLITA
VERSIONE	0	

SCALA: 1:200

ELABORATO
P-3.12