

C_RIO DELLE CHIESE

Sezione 1

Progressiva: 0+316.00

Scala: 1:200

Quota di Riferimento: 210.00

PROGRESSIVE TERRENO	-20.00	-17.51	-15.11	-12.06	-10.63	-8.48	-6.43	-4.31	-2.24	0.00	2.00	4.12	5.72
QUOTE TERRENO	216.64	216.41	216.42	216.40	216.38	216.39	216.09	215.94	215.62	215.30	215.37	216.09	216.20
PROGRESSIVE PROGETTO	-18.45							-1.61	-2.01	-1.50	1.50	3.00	3.61
QUOTE PROGETTO	216.68							216.68	216.68	216.04	216.87	216.09	216.09

C_RIO DELLE CHIESE

Sezione 4

Progressiva: 0+400.00

Scala: 1:200

Quota di Riferimento: 210.00

PROGRESSIVE TERRENO	-20.00	-18.92	-16.85	-14.77	-12.69	-10.62	-8.48	-6.41	-4.34	-2.31	0.00	2.36	4.43	6.51	8.59	10.66	12.74	14.81	16.89	18.97	20.00	
QUOTE TERRENO	217.23	217.26	217.26	216.64	216.56	216.17	216.28	216.17	216.03	216.41	216.39	216.53	216.09	216.43	216.57	216.63	216.73	216.79	216.81	216.82	216.87	216.87
PROGRESSIVE PROGETTO			-14.24						-1.94	-2.94	-1.50	1.50	2.00	2.04	2.04	2.04	2.04	2.04	2.04	2.04	2.04	2.04
QUOTE PROGETTO			216.42						216.42	216.42	216.42	216.42	216.42	216.42	216.42	216.42	216.42	216.42	216.42	216.42	216.42	216.42

C_RIO DELLE CHIESE

Sezione 7

Progressiva: 0+475.00

Scala: 1:200

Quota di Riferimento: 210.00

PROGRESSIVE TERRENO	-20.00	-19.43	-18.29	-8.43	-6.36	-4.28	-2.21	0.00	2.30	4.54	6.62	8.69	10.77	12.84	14.92	16.99	19.07	20.00
QUOTE TERRENO	217.57	217.54	216.54	216.63	216.14	216.51	216.08	216.63	216.09	216.91	216.46	216.51	216.53	216.53	216.53	216.59	216.59	216.59
PROGRESSIVE PROGETTO		-11.23	-8.09	-5.09	-1.08	-1.50	1.50	2.00	2.00	2.00	2.00	2.00	2.00	2.00	2.00	2.00	2.00	2.00
QUOTE PROGETTO		216.17	217.24	217.24	217.24	216.24	216.08	216.08	216.08	216.08	216.08	216.08	216.08	216.08	216.08	216.08	216.08	216.08

C_RIO DELLE CHIESE

Sezione 2

Progressiva: 0+350.00

Scala: 1:200

Quota di Riferimento: 210.00

PROGRESSIVE TERRENO	-20.00	-19.22	-17.21	-15.09	-12.96	-10.83	-8.70	-6.57	-4.45	-2.32	0.00	2.17	4.32	6.06	8.81	10.86	13.10	15.25	17.40	19.53	20.00
QUOTE TERRENO	215.96	215.94	215.83	215.96	216.04	215.99	215.99	215.99	215.99	215.99	216.00	216.00	216.00	216.00	216.00	216.00	216.00	216.00	216.00	216.00	216.00
PROGRESSIVE PROGETTO																					
QUOTE PROGETTO																					

C_RIO DELLE CHIESE

Sezione 5

Progressiva: 0+425.00

Scala: 1:200

Quota di Riferimento: 210.00

PROGRESSIVE TERRENO	-20.00	-18.75	-16.73	-13.10	-11.03	-8.86	-6.59	-4.33	-2.21	0.00	2.00	4.14	6.35	8.52	10.69	12.86	15.03	17.21	19.39	20.00
QUOTE TERRENO	216.97	216.83	216.48	216.11	216.29	216.36	216.27	216.19	216.45	216.18	216.30	216.23	216.70	216.68	216.63	216.62	216.62	216.63	216.63	216.63
PROGRESSIVE PROGETTO				-13.61				-4.04	-1.04	-1.50	1.50	3.04	3.04	3.04	3.04	3.04	3.04	3.04	3.04	3.04
QUOTE PROGETTO				216.46				216.46	216.46	216.46	216.46	216.46	216.46	216.46	216.46	216.46	216.46	216.46	216.46	216.46

C_RIO DELLE CHIESE

Sezione 8

Progressiva: 0+500.00

Scala: 1:200

Quota di Riferimento: 210.00

PROGRESSIVE TERRENO	-20.00	-18.65	-16.57	-14.45	-12.41	-10.32	-8.24	-6.16	-4.12	-2.06	0.00	2.07	4.14	6.33	8.62	10.89	12.77	14.84	16.92	18.89	20.00
QUOTE TERRENO	216.21	216.23	216.84	216.67	216.31	215.89	216.20	216.49	216.31	215.97	216.00	216.03	216.08	216.51	216.46	216.46	216.46	216.47	216.47	216.47	216.47
PROGRESSIVE PROGETTO					-11.94	-8.64	-5.94	-3.14	-1.14	-1.50	1.50	3.14	3.14	3.14	3.14	3.14	3.14	3.14	3.14	3.14	3.14
QUOTE PROGETTO					216.17	217.23	217.23	217.23	217.23	217.23	217.23	217.23	217.23	217.23	217.23	217.23	217.23	217.23	217.23	217.23	217.23

C_RIO DELLE CHIESE

Sezione 3

Progressiva: 0+365.90

Scala: 1:200

Quota di Riferimento: 210.00

PROGRESSIVE TERRENO	-20.00	-19.50	-17.37	-15.22	-13.08	-10.93	-8.78	-6.64	-4.49	-2.05	0.00	2.49	4.62	6.75	8.88	11.00	13.13	15.26	17.39	19.52	20.00	
QUOTE TERRENO	216.77	216.16	216.13	216.08	216.09	216.07	216.03	216.01	215.60	216.05	216.00	216.69	216.89	216.71	216.59	216.43	216.37	216.38	216.23	216.34	216.05	216.11
PROGRESSIVE PROGETTO																						
QUOTE PROGETTO																						

C_RIO DELLE CHIESE

Sezione 6

Progressiva: 0+450.00

Scala: 1:200

Quota di Riferimento: 210.00

PROGRESSIVE TERRENO	-20.00	-18.75	-16.73	-14.70	-12.68	-10.63	-8.54	-6.19	-4.17	-2.14	0.00	2.19	4.34	6.62	8.72	10.82	12.85	14.88	16.89	18.97	20.00
QUOTE TERRENO	216.80	217.23	216.89	216.69	216.48	216.22	216.82	216.53	216.21	216.31	216.08	216.19	216.85	216.51	216.49	216.56	216.59	216.60	216.57	216.57	216.60
PROGRESSIVE PROGETTO																					
QUOTE PROGETTO																					

C_RIO DELLE CHIESE

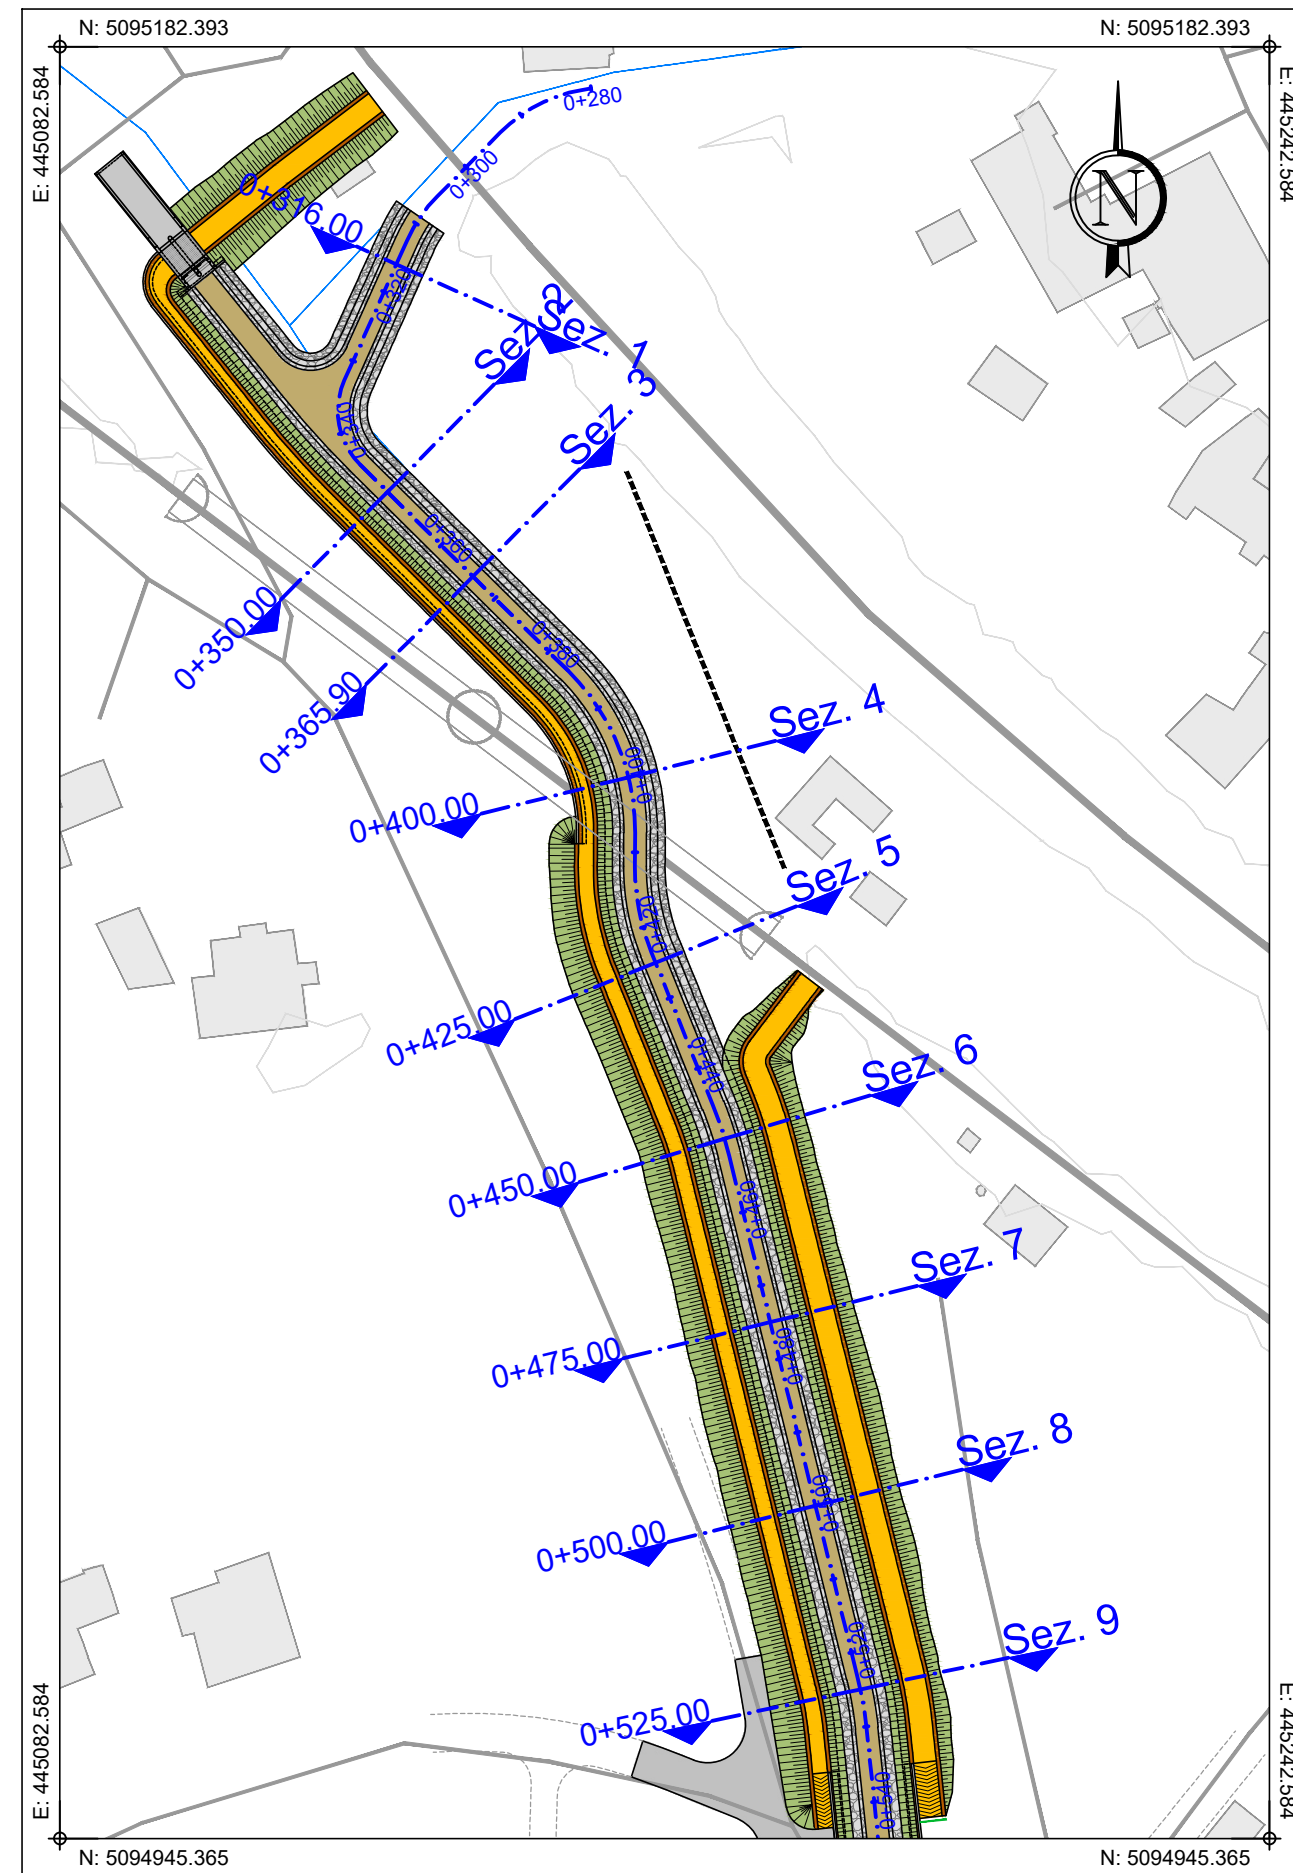
Sezione 9

Progressiva: 0+525.00

Scala: 1:200

Quota di Riferimento: 210.00

PROGRESSIVE TERRENO	-20.00	-18.84	-16.78	-14.72	-12.66	-10.60	-8.54	-6.48	-4.42	-2.20	0.00	2.05	4.33	6.39	8.45	10.47	12.57	14.63	16.69	18.76	20.00
QUOTE TERRENO	217.53	217.50	217.02	216.76	216.56	216.39	216.06	215.79	215.11	216.03	216.64	216.10	216.16	216.51	216.50	216.50	216.48	216.51	216.53	216.06	216.30
PROGRESSIVE PROGETTO																					
QUOTE PROGETTO																					

PLANIMETRIA DI INQUADRAMENTO
Scala 1:1.000Comune di Vogogna
Provincia di Verbano-Cusio-Ossola
Regione PiemonteINTERVENTI DI MITIGAZIONE DEL RISCHIO IDRAULICO IN SPONDA
SINISTRA DEL FIUME TOCE

CUP: B18H21000190002 - CIG: B2FD9764D5

PROGETTO DI FATTIBILITÀ TECNICO-ECONOMICA

03. ELABORATI GRAFICI

RIO DELLE CHIESE
SEZIONI DI PROGETTO - TAVOLA 1SRIA
STUDIO ROSSO
INGEGNERI ASSOCIATIVia Rosolino Politi, 11 - 10143 TORINO
Via S. Margherita, 175 - 00187 ROMA
Tel. +39 011 43 37 342
info@srria.it
www.srria.it

DESCRIZIONE	EMISSIONE	REDAZIONE
DATA	10/05/2019	
COD. LAVORO	7005R	
TIPOL. LAVORO	P	
LOTTO	-	
STADIO	-	
SETTORE	3	
TIPOL. ELAB.	SZ	
TIPOL. DOC.	T	
ID ELABORATO	07	
VERSIONE	0	

SCALA: 1:200

ELABORATO

P-3.7