

C_RIO DELLE CHIESE

Sezione 10

Progressiva: 0+550.00
Scala: 1:200
Quota di Riferimento: 210.00

PROGRESSIVE TERRENO	-14.62	-12.59	-10.57	-8.54	-6.22	-4.19	-2.17	0.00	2.10	4.12	6.15	8.18	10.20	12.23	14.26
QUOTE TERRENO	216.15	216.19	216.13	216.08	216.05	216.00	215.90	215.83	215.70	215.58	215.49	215.39	215.30	215.20	215.14
PROGRESSIVE PROGETTO															
QUOTE PROGETTO															

C_RIO DELLE CHIESE

Sezione 13

Progressiva: 0+625.00
Scala: 1:200
Quota di Riferimento: 210.00

PROGRESSIVE TERRENO	-20.00	-18.31	-16.29	-14.26	-12.24	-10.22	-8.19	-6.17	-4.15	-2.13	0.00	2.24	4.30	6.43	8.49	10.52	12.54	14.56	16.59	18.61	20.00
QUOTE TERRENO	216.05	215.89	215.82	215.80	215.87	215.80	215.71	215.65	215.60	215.57	215.54	215.54	215.54	215.54	216.00	216.54	217.08	217.62	218.16	218.70	219.24
PROGRESSIVE PROGETTO																					
QUOTE PROGETTO	216.84	216.87	216.87	216.87	216.87	216.87	216.87	216.87	216.87	216.87	216.87	216.87	216.87	216.87	216.87	216.87	216.87	216.87	216.87	216.87	216.87

C_RIO DELLE CHIESE

Sezione 16

Progressiva: 0+700.00
Scala: 1:200
Quota di Riferimento: 208.00

PROGRESSIVE TERRENO	-20.00	-18.62	-16.60	-14.58	-12.56	-10.55	-8.53	-6.51	-4.49	-2.40	0.00	2.08	4.14	6.19	8.24	10.29	12.34	14.39	16.44	18.49	20.54
QUOTE TERRENO	215.65	215.69	215.80	215.76	215.73	215.71	215.65	215.65	215.60	215.51	215.68	215.68	215.68	215.68	215.68	215.68	215.68	215.68	215.68	215.68	215.68
PROGRESSIVE PROGETTO																					
QUOTE PROGETTO																					

C_RIO DELLE CHIESE

Sezione 11

Progressiva: 0+567.25
Scala: 1:200
Quota di Riferimento: 210.00

PROGRESSIVE TERRENO	-20.00	-18.28	-16.35	-14.20	-12.30	-10.27	-8.24	-6.22	-4.19	-2.17	0.00	2.07	4.13	6.19	8.24	10.29	12.34	14.39	16.44	18.49	20.54
QUOTE TERRENO	216.27	216.25	216.22	216.18	216.16	216.13	216.13	216.11	216.00	215.90	215.80	215.64	215.48	215.34	215.20	215.07	214.93	214.79	214.65	214.51	214.37
PROGRESSIVE PROGETTO																					
QUOTE PROGETTO																					

C_RIO DELLE CHIESE

Sezione 14

Progressiva: 0+650.00
Scala: 1:200
Quota di Riferimento: 210.00

PROGRESSIVE TERRENO	-20.00	-18.44	-16.42	-14.39	-12.37	-10.35	-8.32	-6.30	-4.28	-2.26	0.00	2.07	4.13	6.19	8.24	10.29	12.34	14.39	16.44	18.49	20.54
QUOTE TERRENO	216.03	215.89	215.85	215.80	215.69	215.61	215.65	215.69	215.64	215.59	215.56	215.57	215.57	215.57	215.57	215.57	215.57	215.57	215.57	215.57	215.57
PROGRESSIVE PROGETTO																					
QUOTE PROGETTO																					

C_RIO DELLE CHIESE

Sezione 17

Progressiva: 0+720.00
Scala: 1:200
Quota di Riferimento: 208.00

PROGRESSIVE TERRENO	-20.00	-18.50	-16.48	-14.47	-12.45	-10.43	-8.42	-6.40	-4.39	-2.37	0.00	2.08	4.14	6.19	8.24	10.29	12.34	14.39	16.44	18.49	20.54
QUOTE TERRENO	216.01	215.86	215.76	215.71	215.68	215.68	215.65	215.63	215.61	215.59	215.56	215.56	215.56	215.56	215.56	215.56	215.56	215.56	215.56	215.56	215.56
PROGRESSIVE PROGETTO																					
QUOTE PROGETTO																					

C_RIO DELLE CHIESE

Sezione 12

Progressiva: 0+600.00
Scala: 1:200
Quota di Riferimento: 210.00

PROGRESSIVE TERRENO	-20.00	-17.97	-15.94	-13.92	-11.89	-9.86	-7.84	-5.81	-3.79	-1.77	0.00	2.08	4.11	6.15	8.17	10.20	12.23	14.26	16.29	18.31	20.34
QUOTE TERRENO	216.30	216.34	216.33	216.35	216.34	216.30	216.18	216.09	216.04	216.00	215.90	215.78	215.63	215.45	215.30	215.18	215.07	214.95	214.83	214.71	214.59
PROGRESSIVE PROGETTO																					
QUOTE PROGETTO																					

C_RIO DELLE CHIESE

Sezione 15

Progressiva: 0+677.71
Scala: 1:200
Quota di Riferimento: 208.00


PROGRESSIVE TERRENO	-20.00	-18.80	-16.78	-14.76	-12.73	-10.68	-8.54	-6.49	-4.41	-2.35	0.00	2.11	4.17	6.21	8.24	10.27	12.30	14.33	16.36	18.39	20.42
QUOTE TERRENO	215.97	215.97	215.89	215.85	215.85	215.86	215.80	215.79	215.65	215.55	215.55	215.68	215.77	215.78	215.78	215.78	215.78	215.78	215.78	215.78	215.78
PROGRESSIVE PROGETTO																					
QUOTE PROGETTO																					

C_RIO DELLE CHIESE

Sezione 18

Progressiva: 0+750.00
Scala: 1:200
Quota di Riferimento: 208.00

PROGRESSIVE TERRENO	-20.00	-18.58	-16.55	-14.53	-12.50	-10.50	-8.48	-6.47	-4.51	-2.52	0.00	2.10	4.11	6.13	8.14	10.16	12.18	14.19	16.21	18.22	20.24
QUOTE TERRENO	216.13	215.92	215.84	215.87	215.87	215.87	215.83	215.80	215.78	215.73	215.68	215.63	215.58	215.53	215.51	215.50	215.50	215.50	215.50	215.50	215.50
PROGRESSIVE PROGETTO																					
QUOTE PROGETTO																					

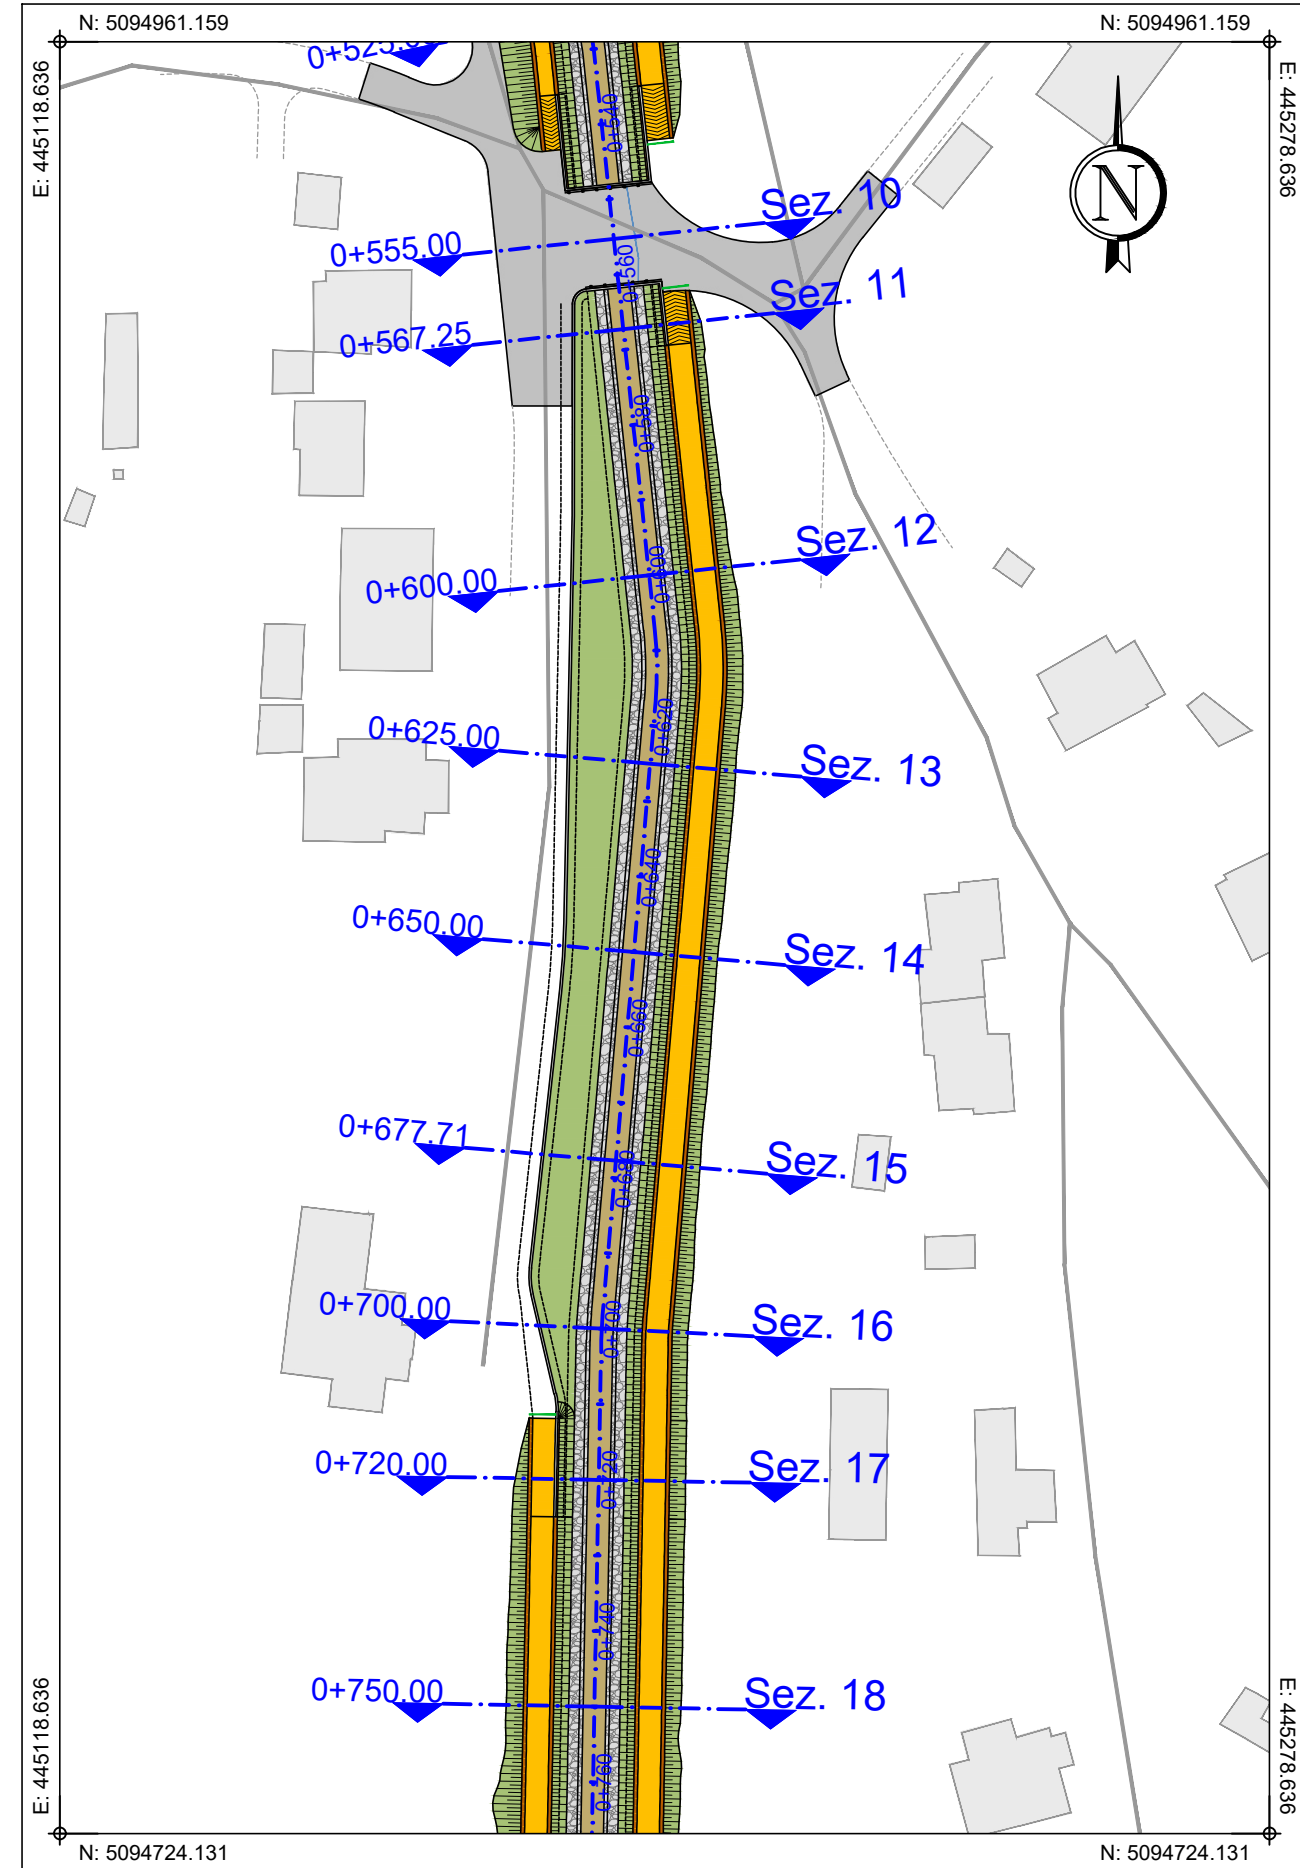

PLANIMETRIA DI INQUADRAMENTO
Scala 1:1.000

Comune di Vogogna
Provincia di Verbano-Cusio-Ossola
Regione Piemonte



INTERVENTI DI MITIGAZIONE DEL RISCHIO IDRAULICO IN SPONDA
SINISTRA DEL FIUME TOCE

CUP: B18H21000190002 - CIG: B2FD9764D5

PROGETTO DI FATTIBILITÀ TECNICO-ECONOMICA

03. ELABORATI GRAFICI

RIO DELLE CHIESE
SEZIONI DI PROGETTO - TAVOLA 2

SRIA
STUDIO ROSSO
INGEGNERI ASSOCIATI

VIA ROSCIGNO POLA N. 11 - 10143 TORINO
VIA S. MARCELLINO N. 175 - 00187 CACCIARI
TEL. +39 011 43 37 342
studiorosso@legalmail.it
info@sr.it
www.sr.it

DESCRIZIONE	EMISSIONE	REDAZIONE
DATA	15/05/2023	per Ing. Francesco REA
COD. LAVORO	7005R	
TIPOL. LAVORO	P	
LOTTO	-	
STADIO	-	
SETTORE	3	
TIPOL. ELAB.	SZ	
TIPOL. DOC.	T	
DI ELABORATO	18	
VERSIONE	0	

SCALA: 1:200

ELABORATO

P-3.8