




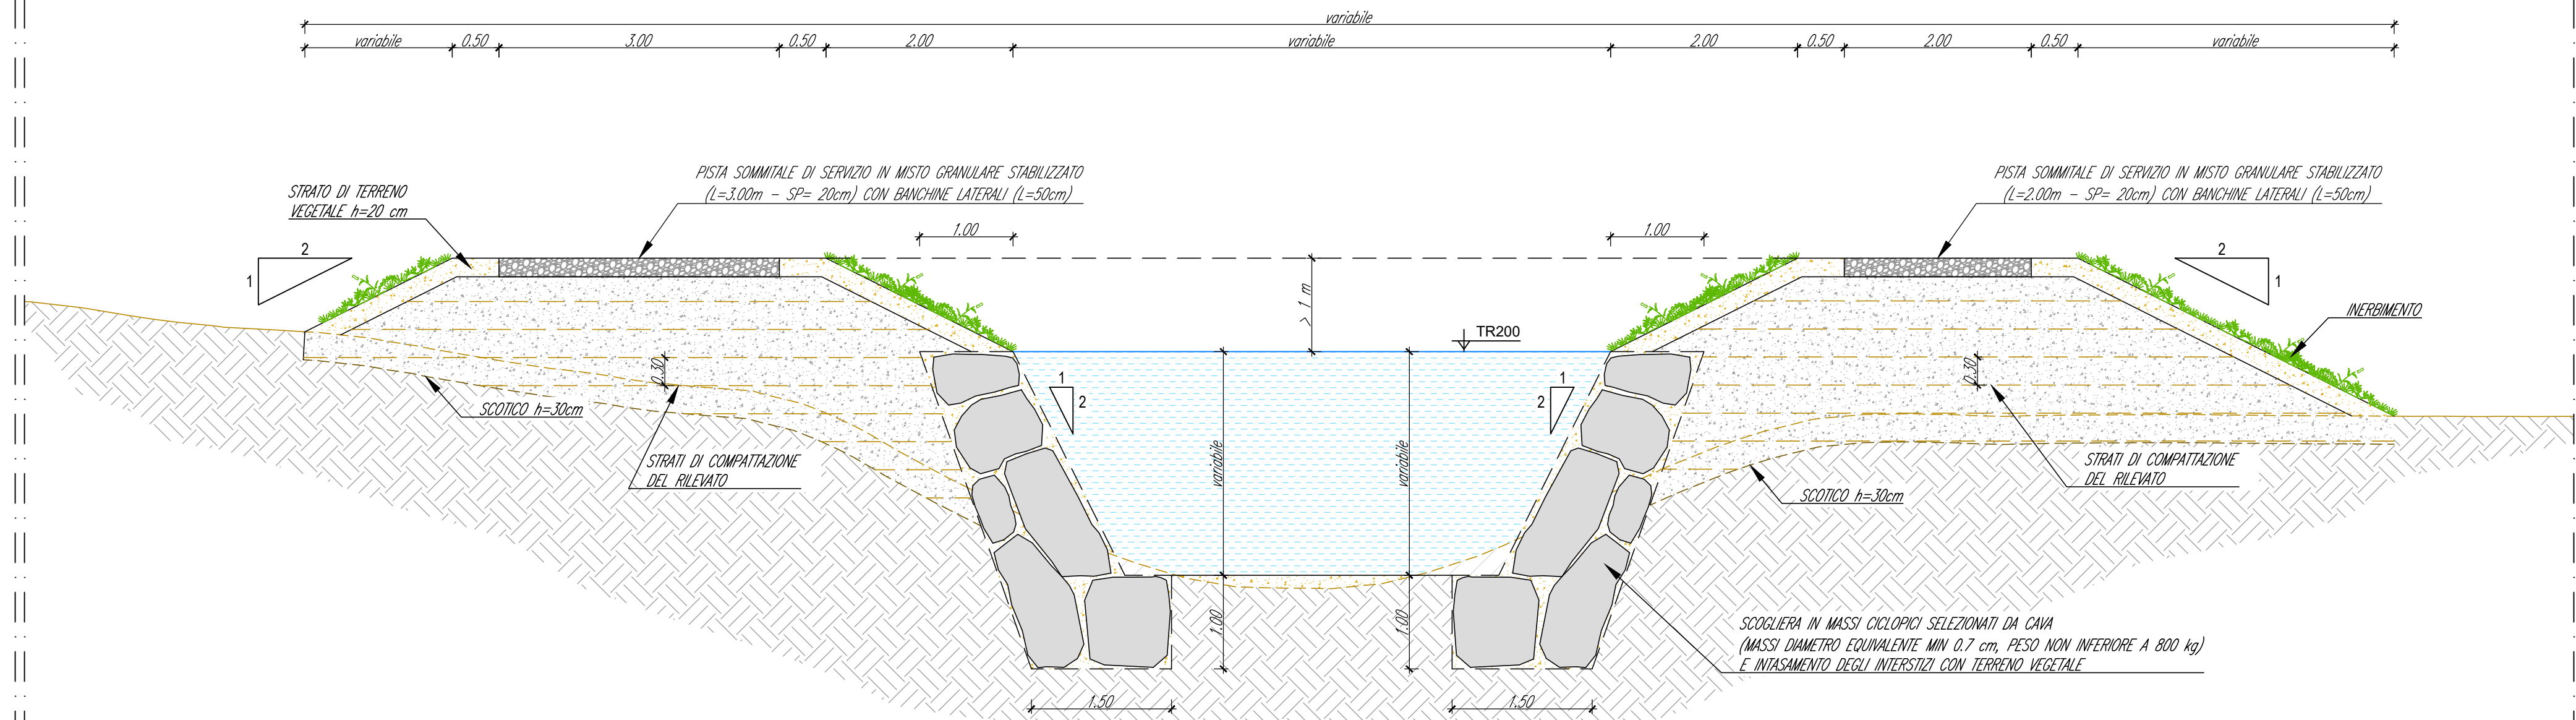

ARGINE RIO DELLECHIESE
SEZIONE TIPO
Scala 1:50

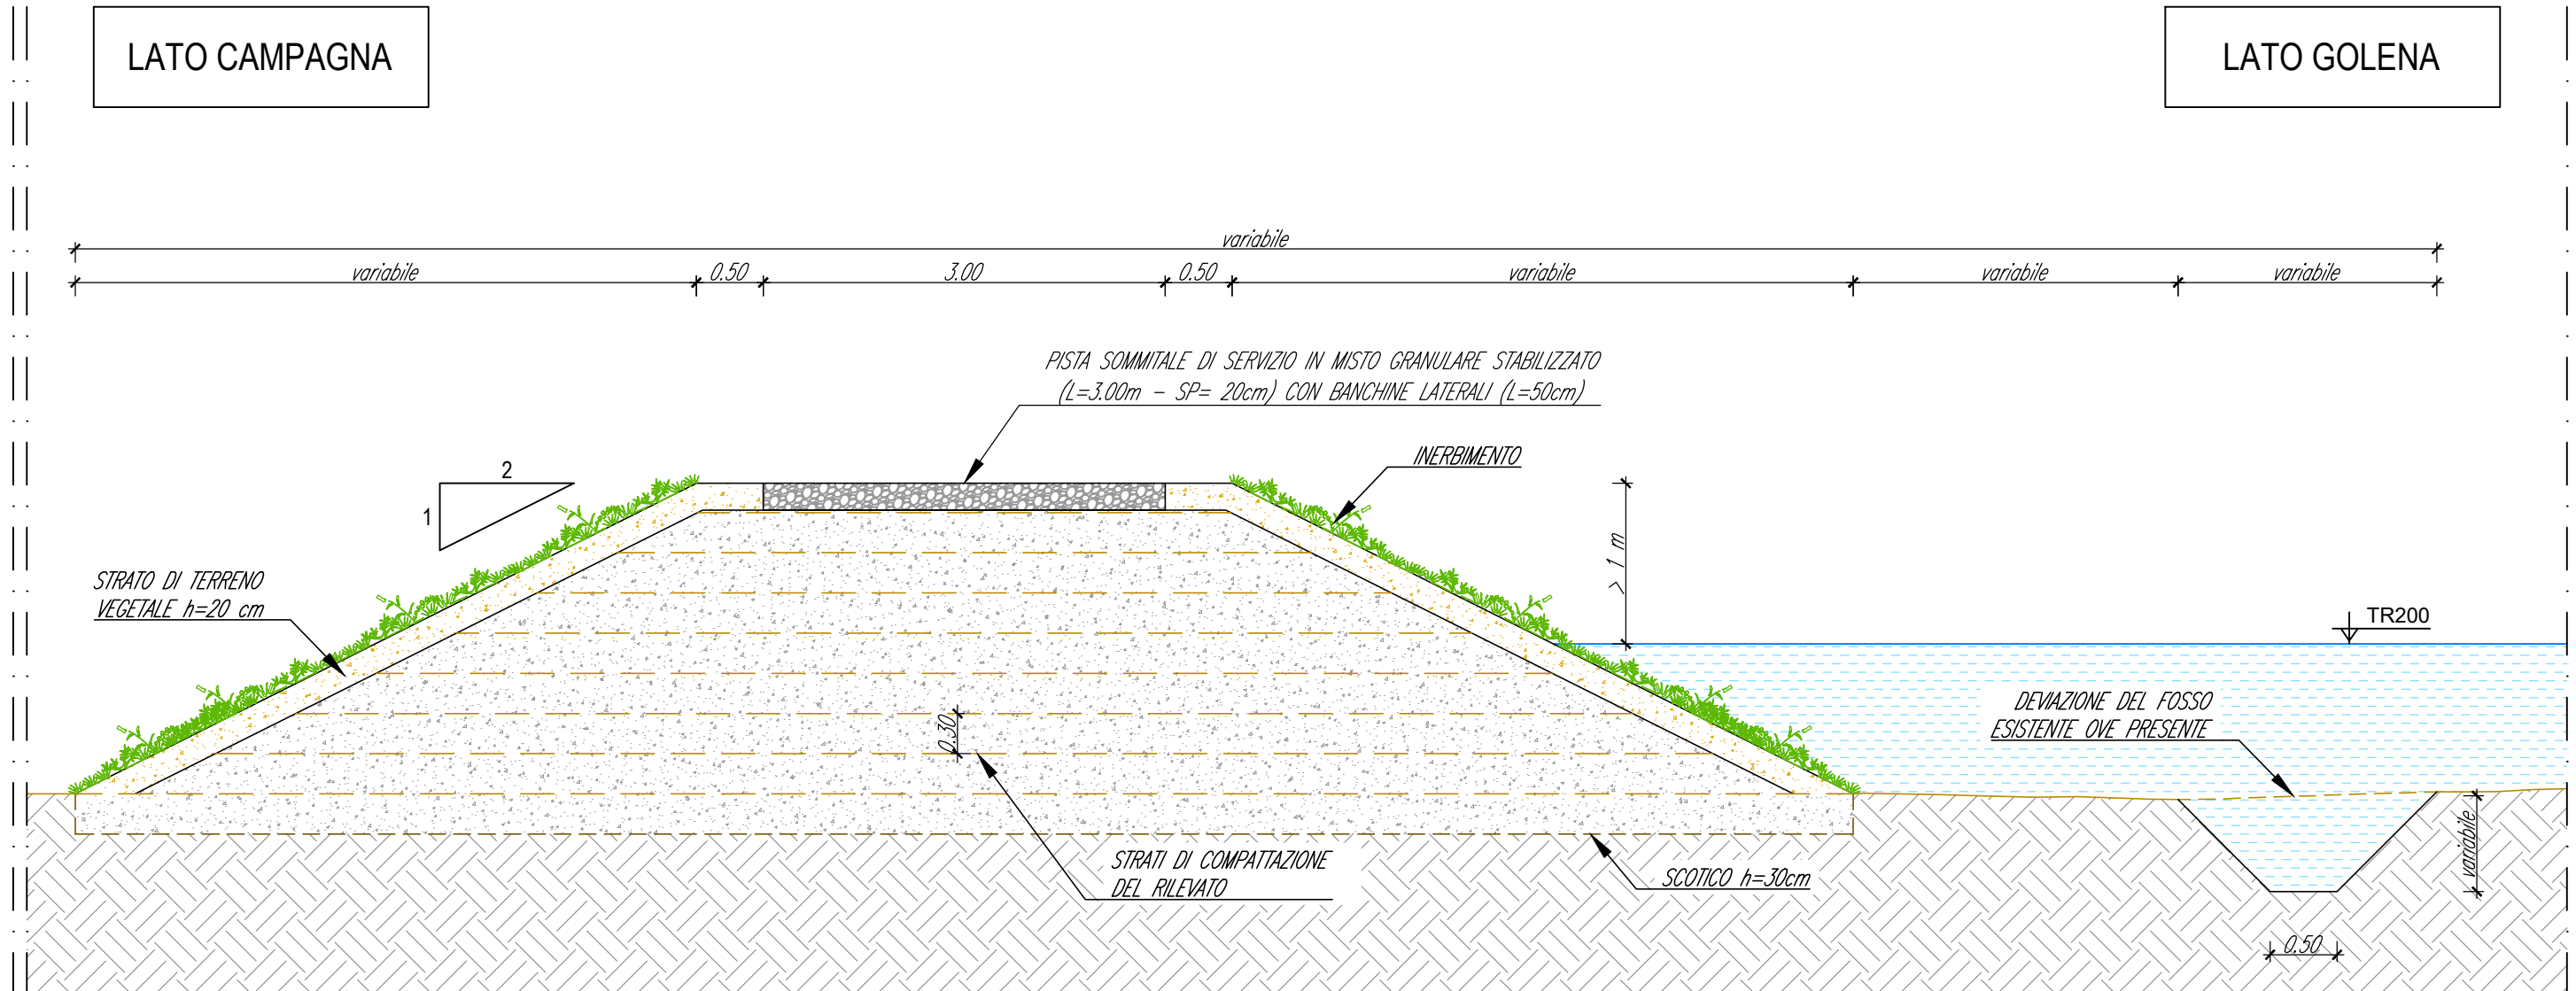

ARGINE FORNICI
SEZIONE TIPO
Scala 1:50

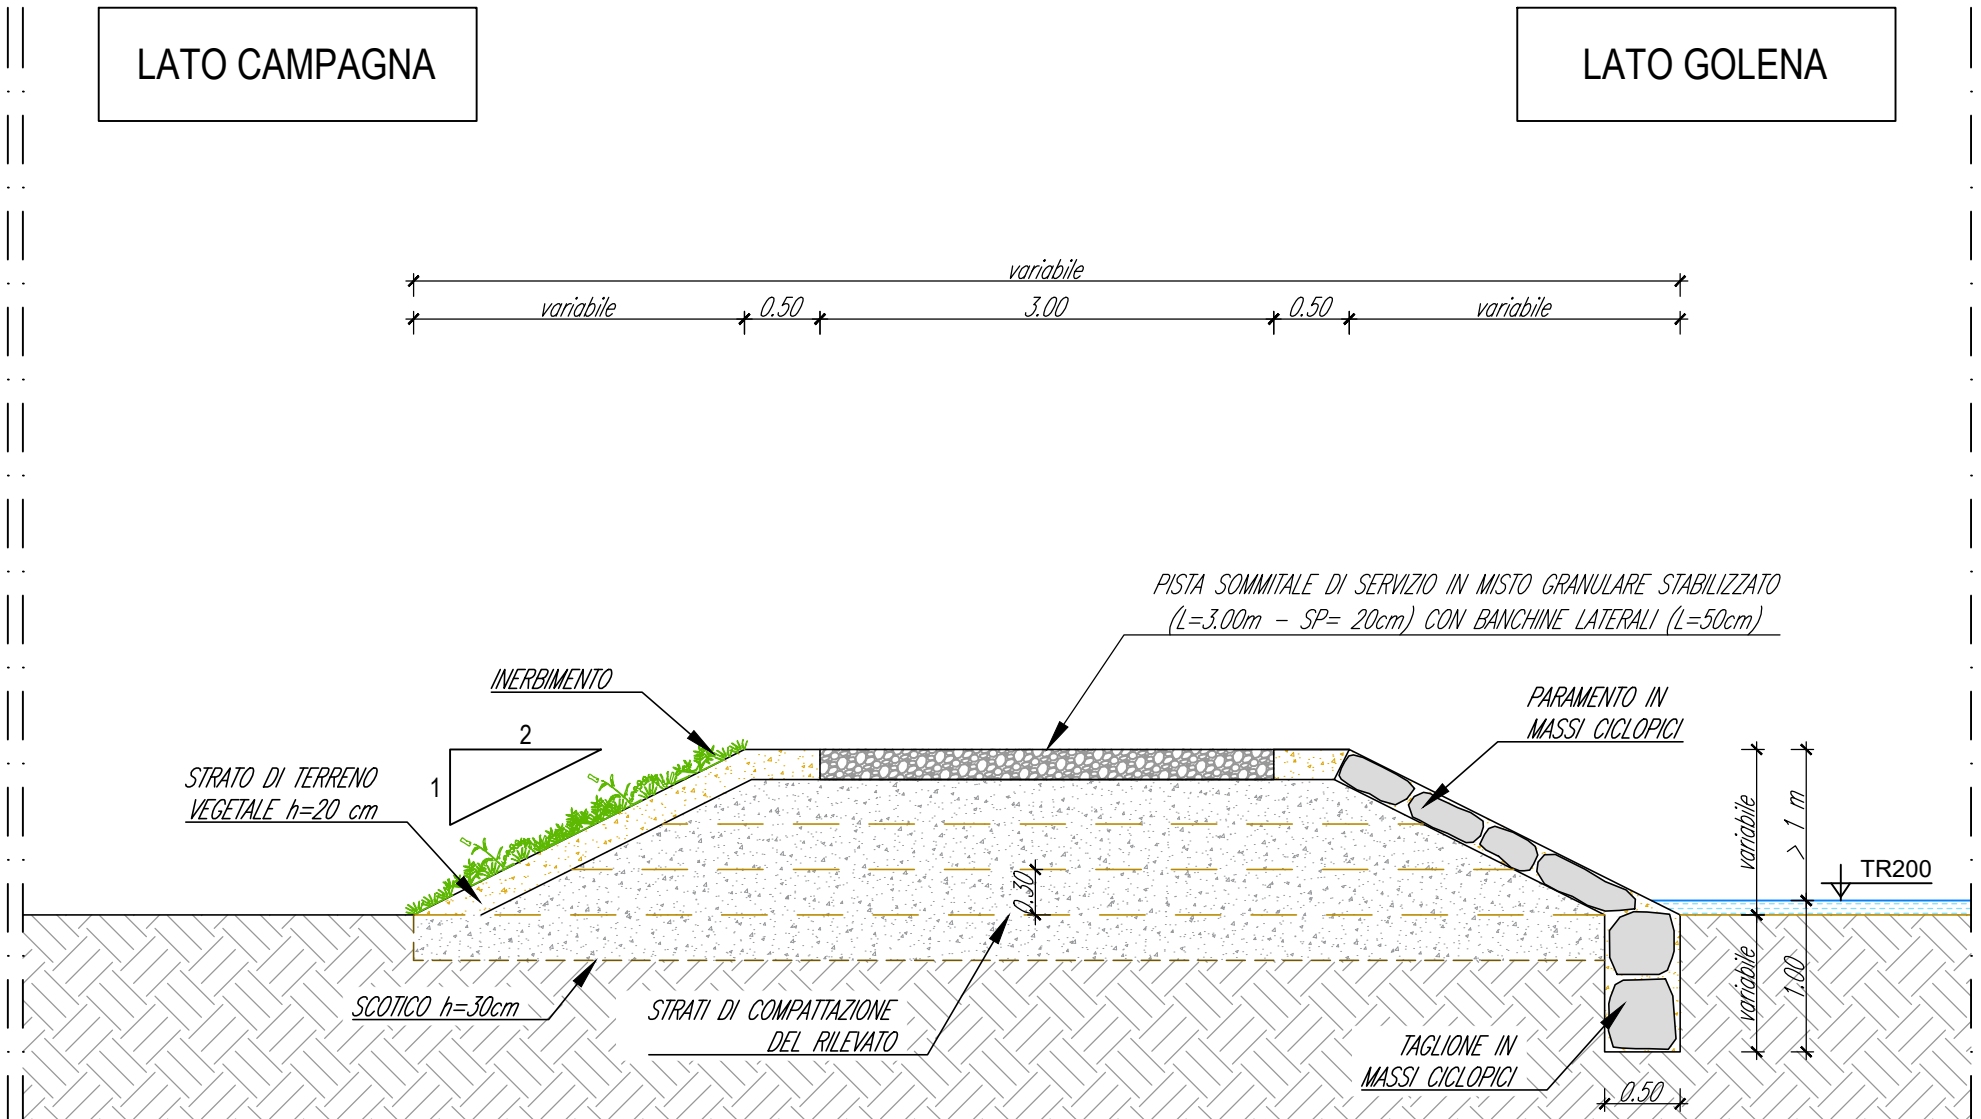

ARGINE CON PARAMENTO E TAGLIONE
SEZIONE TIPO
Scala 1:50



Comune di Vogogna
Provincia di Verbano-Cusio-Ossola
Regione Piemonte



INTERVENTI DI MITIGAZIONE DEL RISCHIO IDRAULICO IN SPONDA SINISTRA DEL FIUME TOCE

CUP: B18H21000190002 - CIG: B2FD9764D5

PROGETTO DI FATTIBILITÀ TECNICO-ECONOMICA

03. ELABORATI GRAFICI

SEZIONI TIPO - ARGINE

SRIA
s.r.l.
STUDIO ROSSO
INGEGNERI ASSOCIATI
VIA ROSOLINO PILO N. 11 - 10143 - TORINO
VIA IS MAGLIAS N. 178 - 09122 - CAGLIARI
TEL. +39 011 43177 242
studiorosso@legaim.it
info@sria.it
www.sria.it

ing. Luca AGAGLIATE
Ordine degli Ingegneri della Provincia di Torino
Posizione n. 10452F

ing. Santo LA FERLITA
Ordine degli Ingegneri della Provincia di Torino
Posizione n. 10943X

DESCRIZIONE	EMISSIONE
DATA	APR/2025
COD. LAVORO	700/SR
TIPOL. LAVORO	P
LOTTO	-
STRALCIO	-
SETTORE	3
TIPOL. ELAB.	ST
TIPOL. DOC.	T
ID ELABORATO	32
VERSIONE	0

SCALA: 1:50

REDDATTO
ing. Teresa ROSSO
CONTROLLATO
ing. Luca AGAGLIATE
APPROVATO
ing. Santo LA FERLITA

ELABORATO

P-3.32