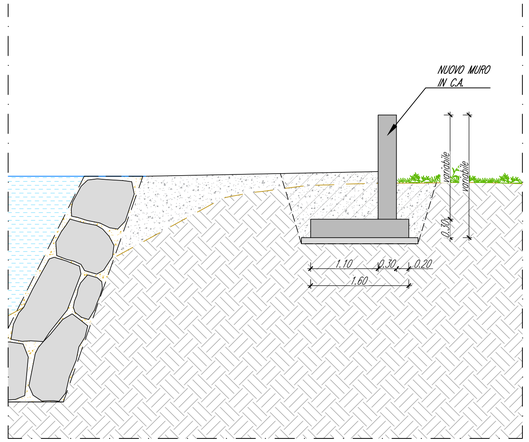

MURO IN C.A.
SEZIONE TIPO
Scala 1:25

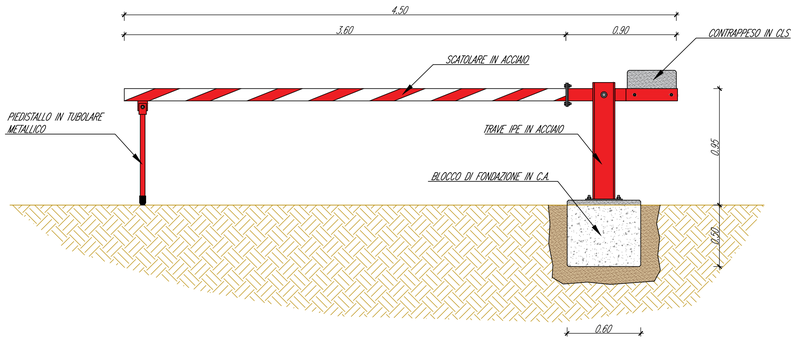

SBARRA AD APERTURA VERTICALE
PARTICOLARE COSTRUTTIVO
Scala 1:25

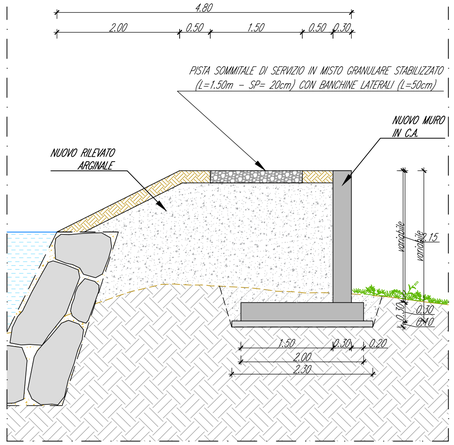

MURO IN C.A. RILEVATO ARGINALE
SEZIONE TIPO
Scala 1:25

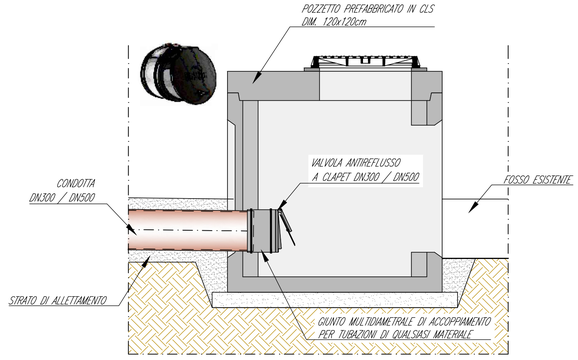

VALVOLA A CLAPET
PARTICOLARE COSTRUTTIVO
Scala 1:20

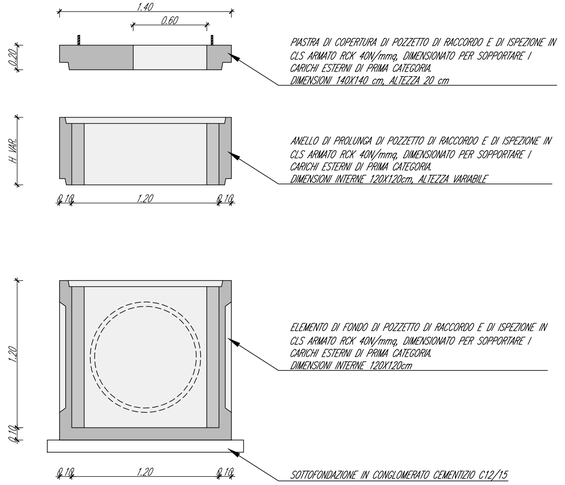

POZZETTO PREFABBRICATO IN CLS 120x120
PARTICOLARE COSTRUTTIVO
Scala 1:25

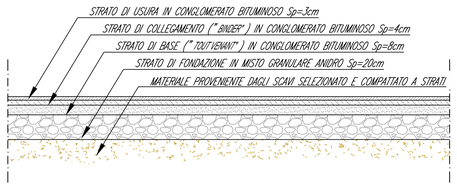

RIPRISTINO PIATTAFORMA STRADALE
PARTICOLARE COSTRUTTIVO
Scala 1:25

Comune di Vogogna
Provincia di Verbano-Cusio-Ossola
Regione Piemonte

INTERVENTI DI MITIGAZIONE DEL RISCHIO IDRAULICO IN SPONDA SINISTRA DEL FIUME TOCE

CUP: B18H21000190002 - CIG: B2FD9764D5

PROGETTO DI FATTIBILITÁ TECNICO-ECONOMICA

OGGETTO

03. ELABORATI GRAFICI

SEZIONI TIPO E PARTICOLARI COSTRUTTIVI

TIMBRI E FIRME

SRIA s.r.l.
STUDIO ROSSO INGEGNERI ASSOCIATI
VIA ROSOLINO PILO N. 11 - 10143 - TORINO
VIA IS MAGLIAS N. 178 - 09122 - CAGLIARI
TEL. +39 011 43 77 242
studiorosso@legalmail.it
info@sria.it
www.sria.it

ing. Luca AGAGLIATE
Ordine degli Ingegneri della Provincia di Torino
Posizione n.10452F

ing. Santo LA FERLITA
Ordine degli Ingegneri della Provincia di Torino
Posizione n.10943X

CONTROLLO QUALITA'

DESCRIZIONE	EMISSIONE	
DATA	APR/2025	
COD. LAVORO	700/SR	
TIPOL. LAVORO	P	
LOTTO	-	
STRALCIO	-	
SETTORE	3	
TIPOL. ELAB.	ST	
TIPOL. DOC.	T	
ID ELABORATO	33	
VERSIONE	0	

REDATTO
ing. Teresa ROSSO

CONTROLLATO
ing. Luca AGAGLIATE

APPROVATO
ing. Santo LA FERLITA

SCALA: VARIE

ELABORATO
P-3.33

Diritti riservati ex art. 2576 C.C. - Riproduzione e consegna a terzi solo su specifica autorizzazione.