


CRONOPROGRAMMA DELLE FASI ATTUATIVE

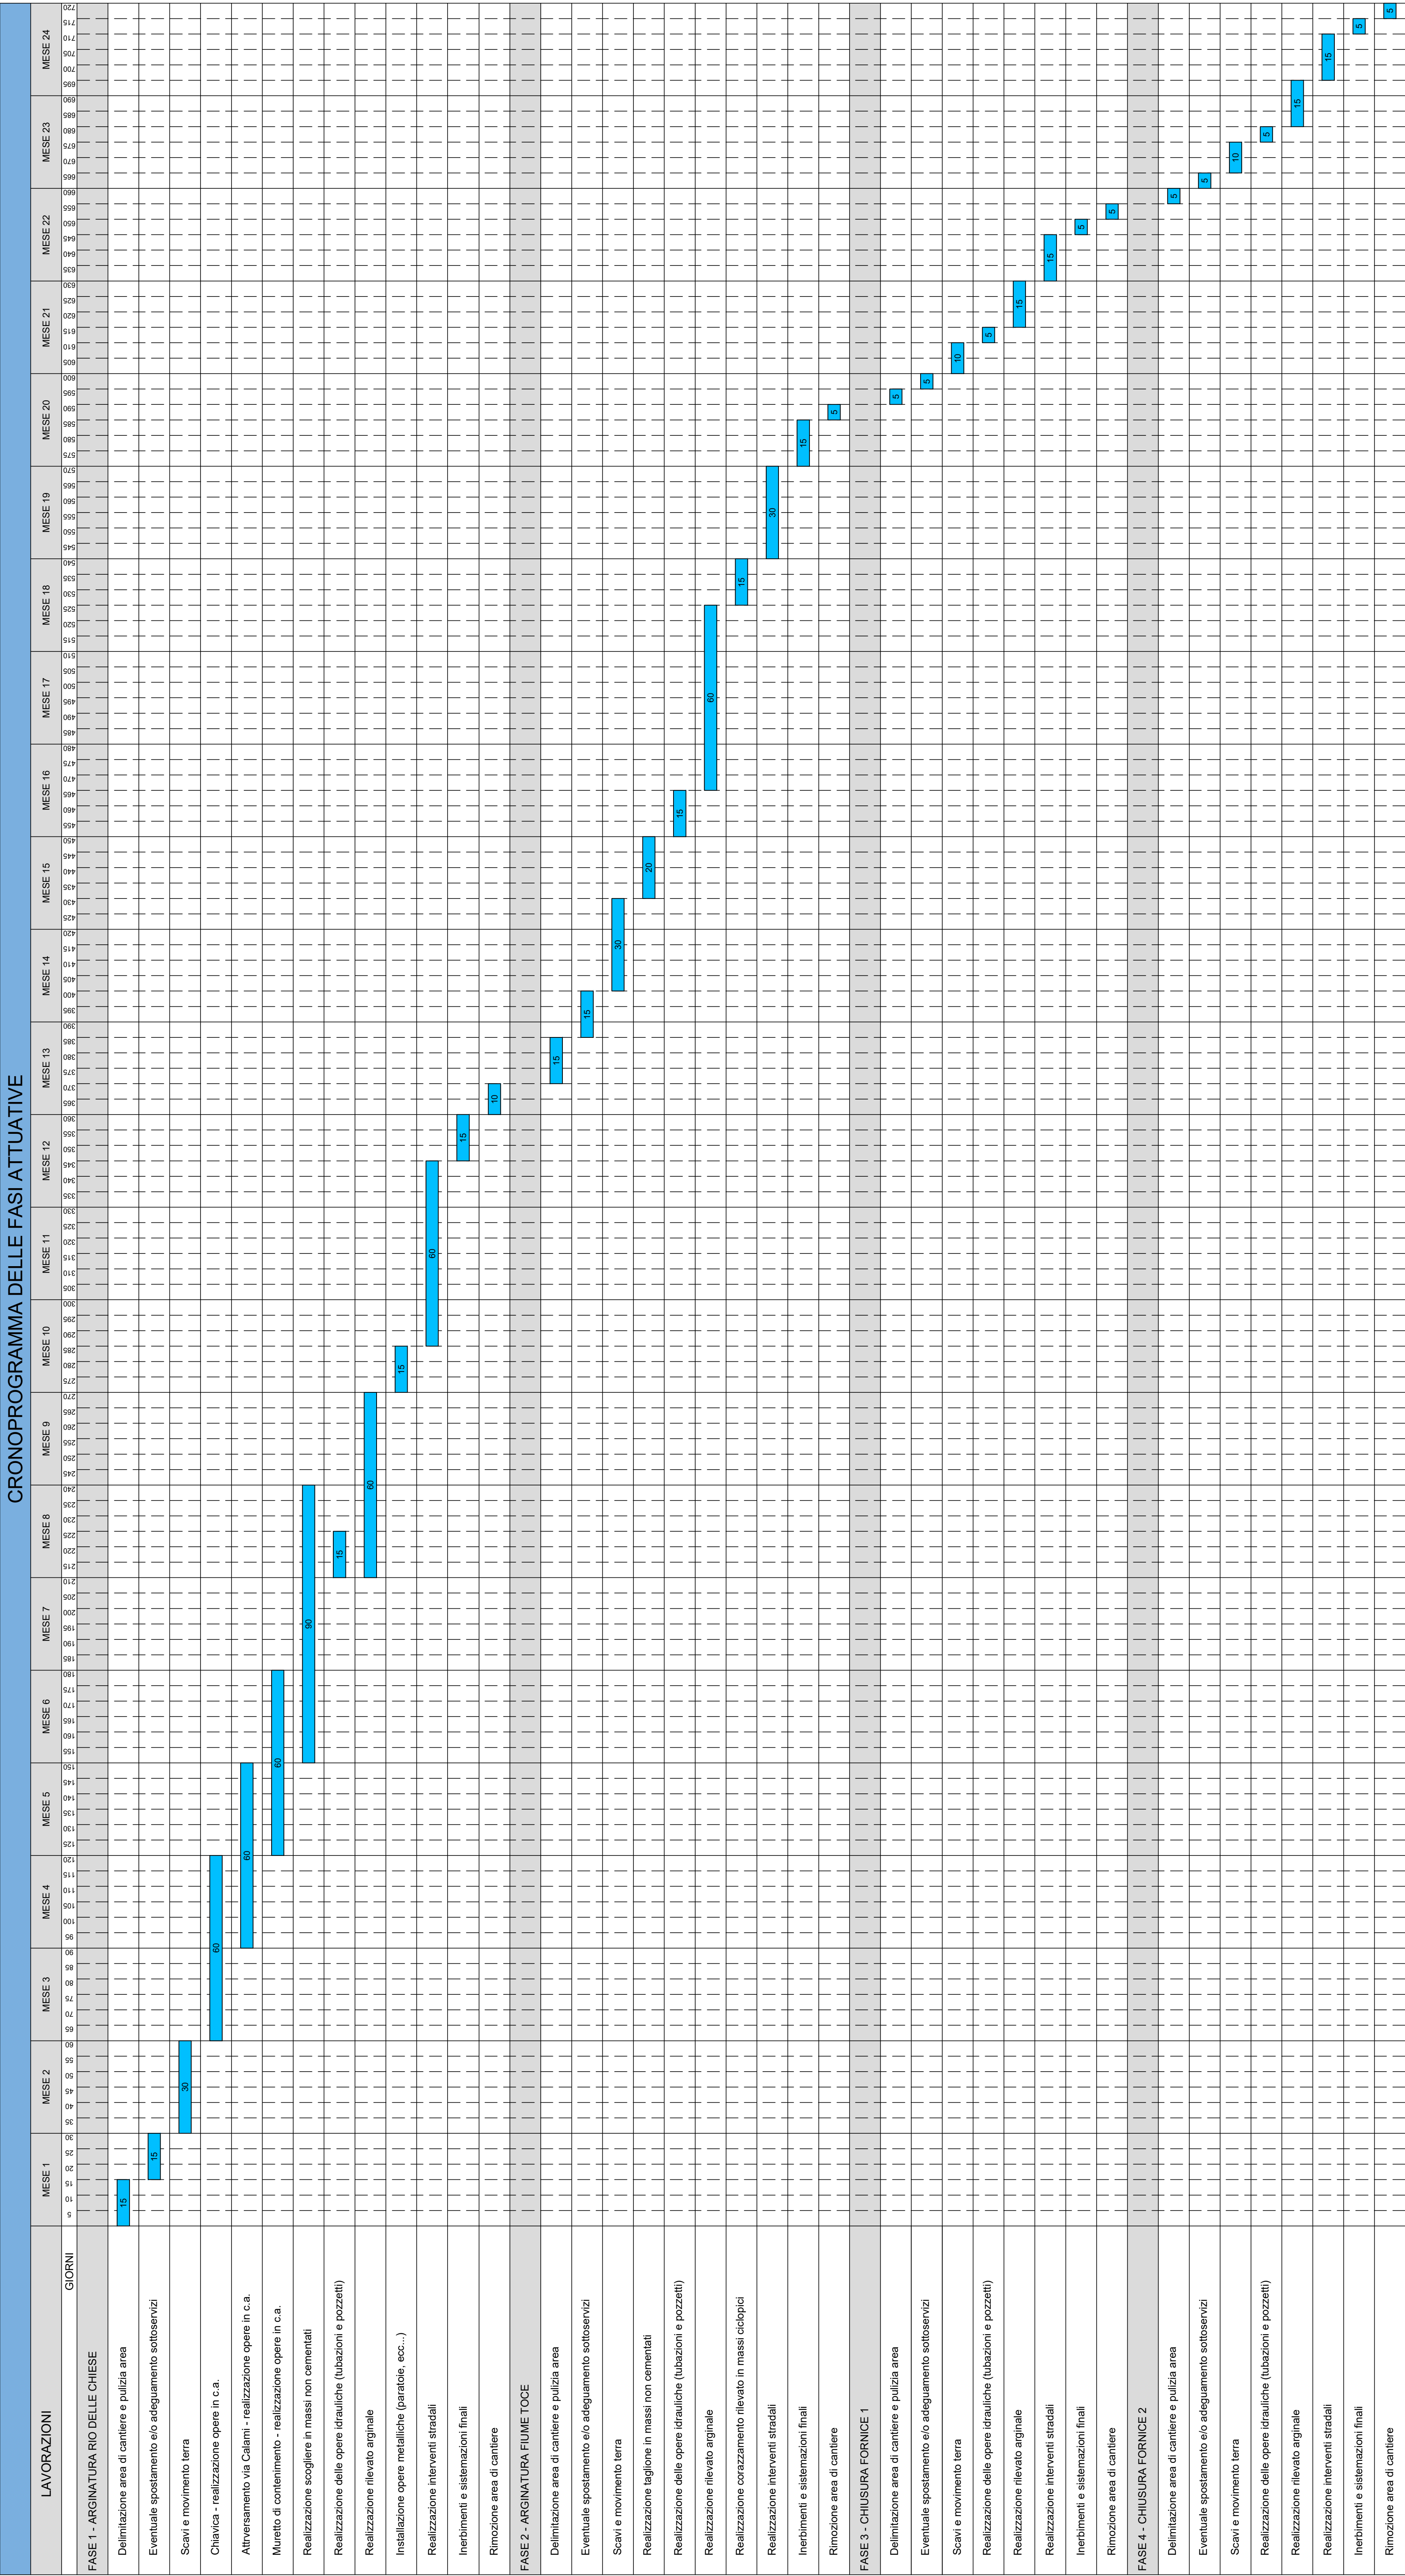

L'insorgere di nuove interferenze, dovute a nuove lavorazioni previste in fase di cantierizzazione e realizzazione dell'opera, non riportate sul PSC e sul cronoprogramma, dovranno essere comunicate dall'impresa aggiudicataria dell'appalto al CSE che provvedere ad aggiornare il PSC prima dell'inizio delle lavorazioni.

La durata delle lavorazioni tiene conto dei fattori climatici. Le condizioni climatiche ipotizzate appartengono alla classe A2, condizioni climatiche normali, coefficiente moltiplicativo pari a 1,54.

PROGRAMMA DEI LAVORI - DIAGRAMMA DI GANT

- N° Operai previsto: 2 Squadre composte da :
- Operai Specializzati: N° 1
 - Operai Qualificati: N° 1
 - Operai Comuni: N° 2
- Totale Operai in Cantiere: N° 8

CRONOPROGRAMMA DEI LAVORI
Durata prevista: 720 gg naturali consecutivi



Comune di Vogogna
Provincia di Verbano-Cusio-Ossola
Regione Piemonte



INTERVENTI DI MITIGAZIONE DEL RISCHIO IDRAULICO IN SPONDA SINISTRA DEL FIUME TOCE

CUP: B18H21000190002 - CIG: B2FD9764D5



ing. Luca AGAGLIATE
Ordine degli Ingegneri della Provincia di Torino
Posizione n. 10462P

ing. Santo LA FERLITA
Ordine degli Ingegneri della Provincia di Torino
Posizione n. 10943X

ing. Francesca ALLEGRO

ing. Luca AGAGLIATE

ing. Santo LA FERLITA

DESCRIZIONE

EMISSIONE

DATA

APR/2025

COD. LAVORO

700SR

TIPOL. LAVORO

P

LOTTO

-

STRALCIO

-

SETTORE

1

TIPOL. ELAB.

CP

TIPOL. DOC.

E

ID ELABORATO

08

VERSIONE

0

REDAITTO

ing. Luca ALLEGRO

CONTROLLATO

ing. Luca AGAGLIATE

APPROVATO

ing. Santo LA FERLITA

CONTROLLO QUALITA'

ELABORATO

P-1.8

Dati riservati ai sensi dell'art. 2571 C.C. - Riproduzione e consegna a terzi solo su specifica autorizzazione.