



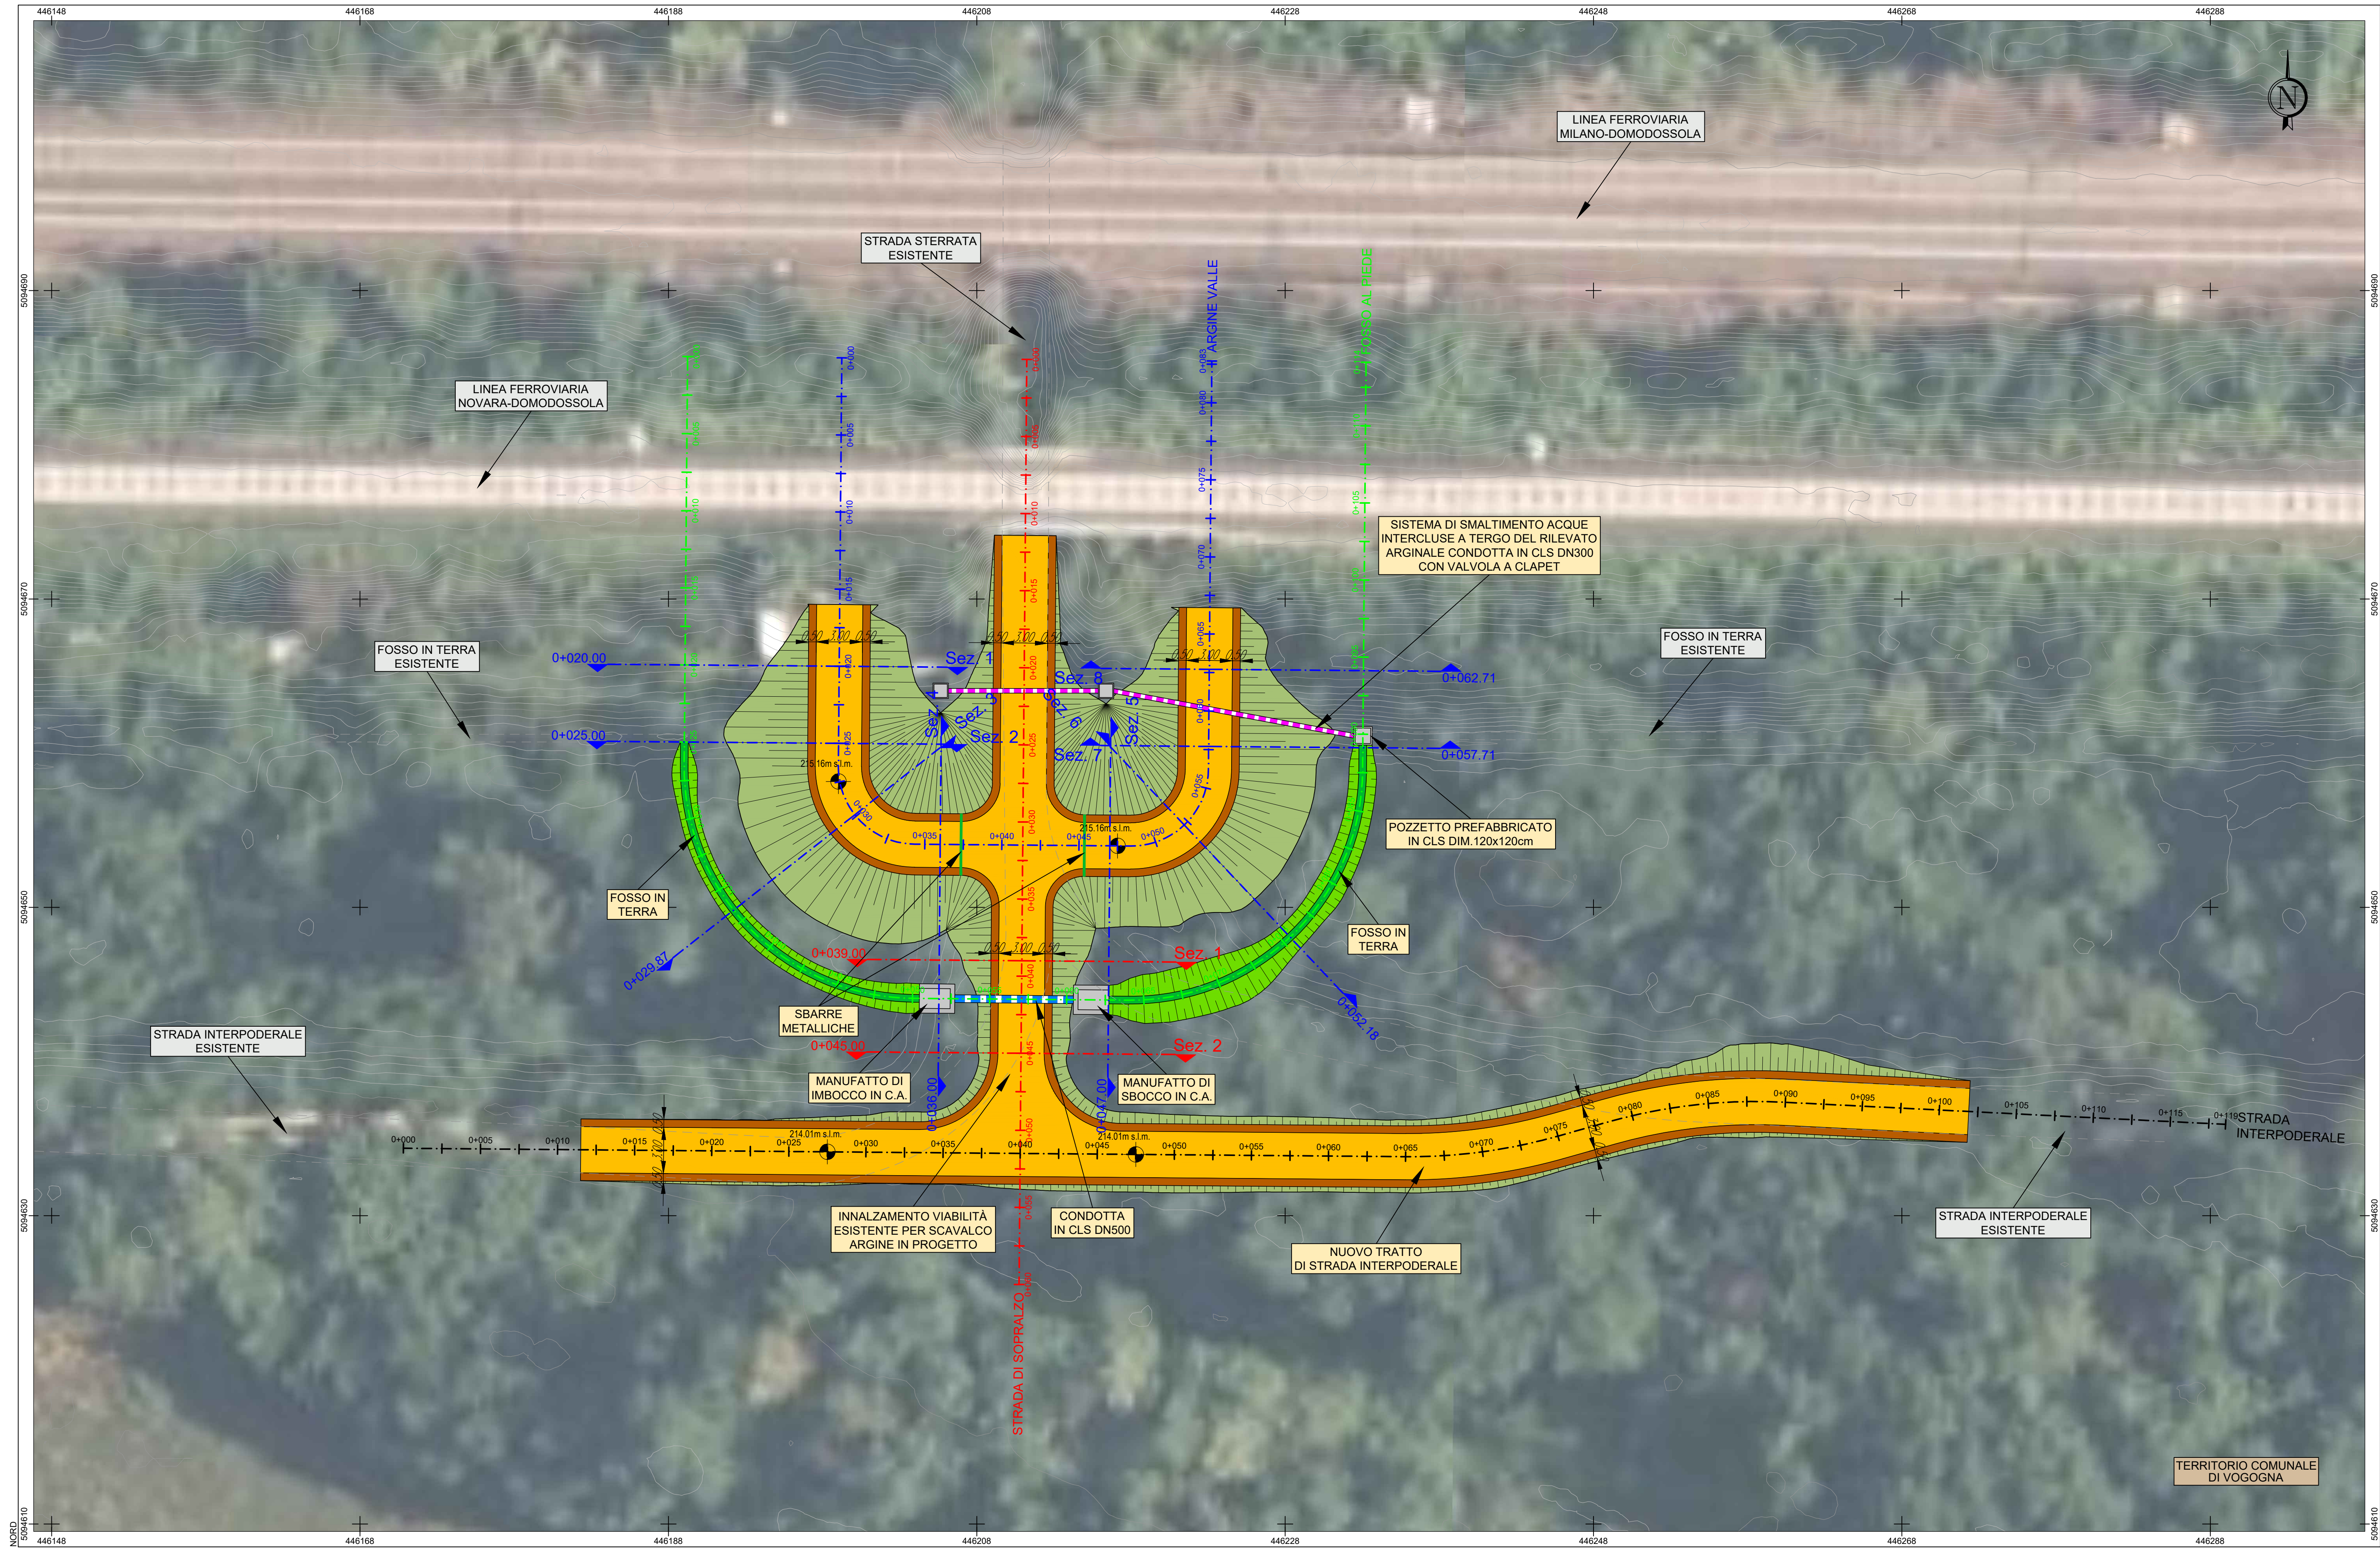

ARGINATURA FORNICE N.2
PLANIMETRIA DI PROGETTO
Base Carta: Ortofoto Google Maps e Isopse (passo 0.2m)
Scala 1 : 200

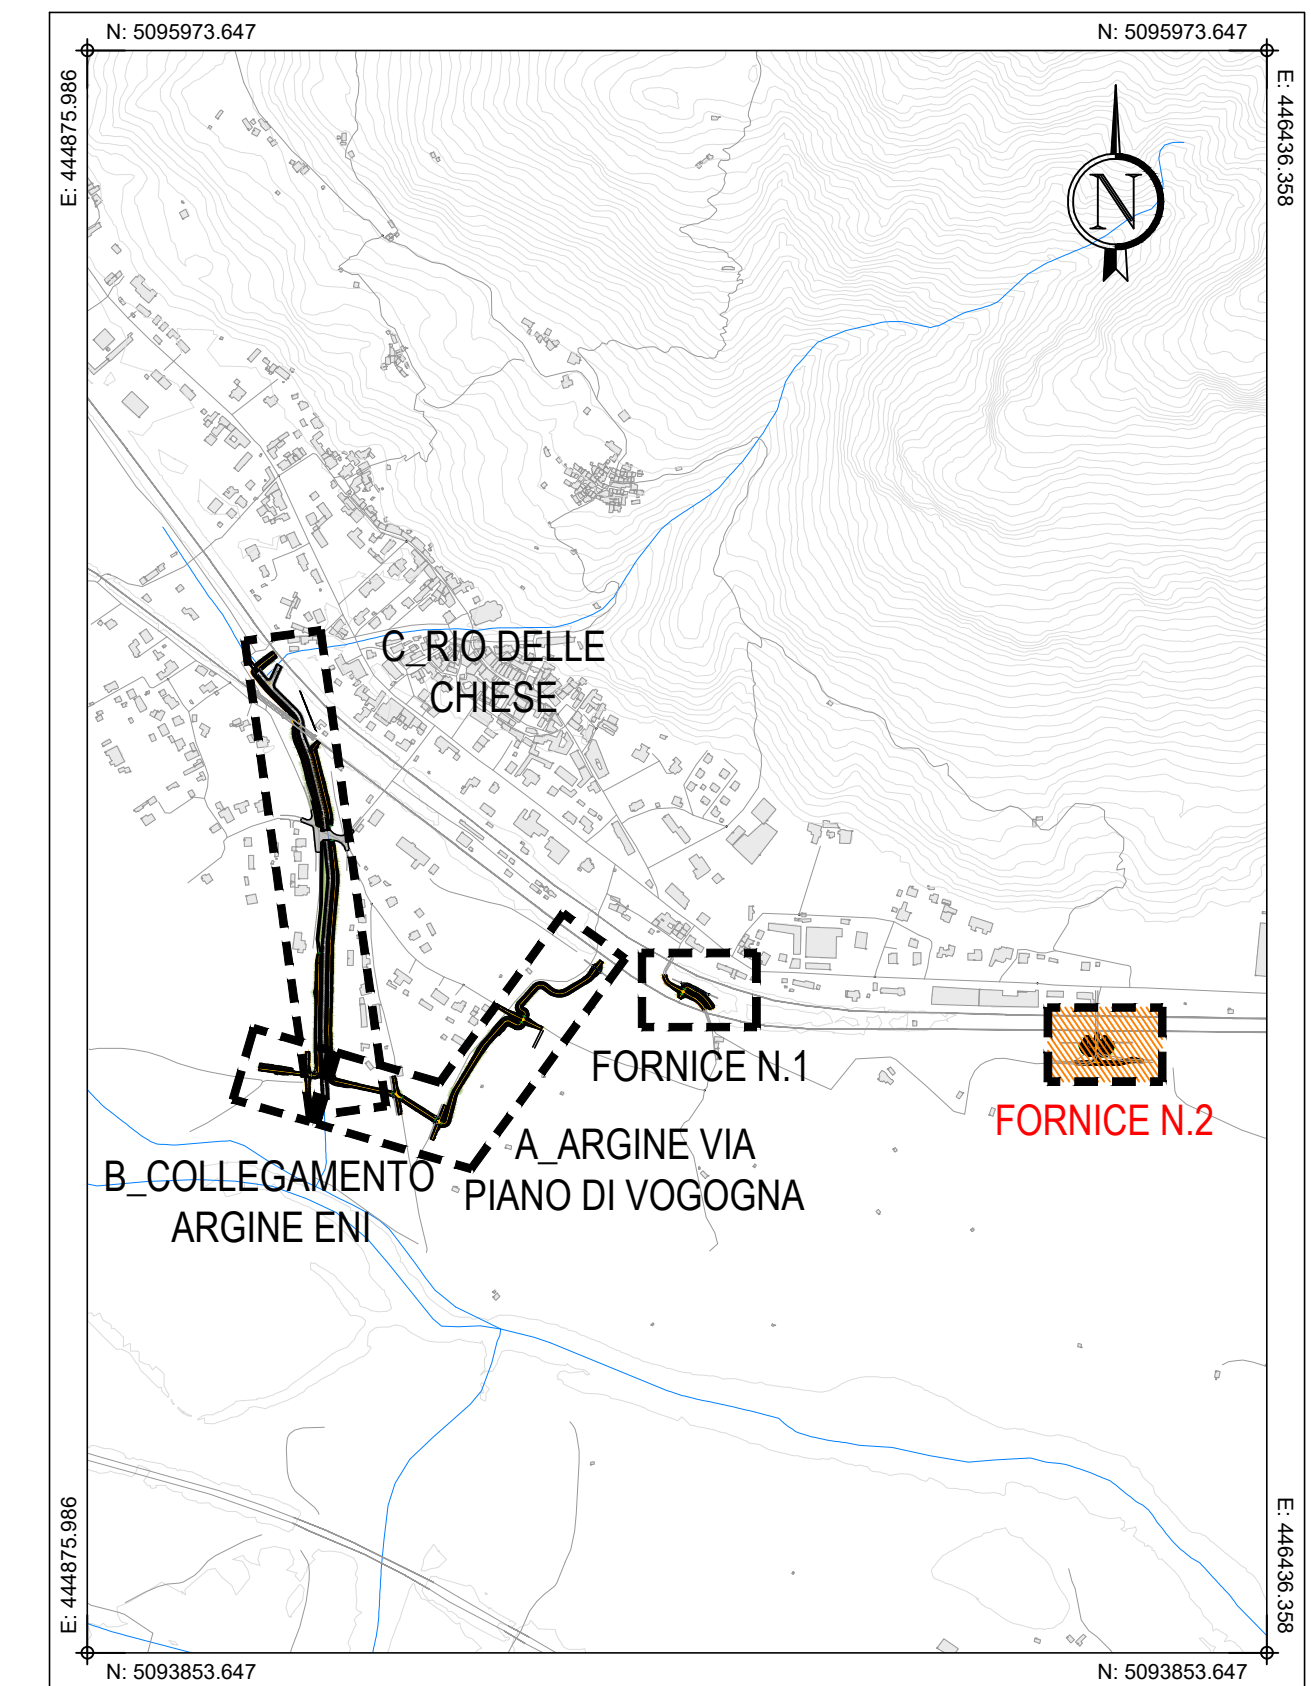

PLANIMETRIA DI INQUADRAMENTO
Scala 1:10.000



Comune di Vogogna
Provincia di Verbano-Cusio-Ossola
Regione Piemonte



INTERVENTI DI MITIGAZIONE DEL RISCHIO IDRAULICO IN SPONDA SINISTRA DEL FIUME TOCE

CUP: B18H21000190002 - CIG: B2FD9764D5

PROGETTO DI FATTIBILITÀ TECNICO-ECONOMICA

03. ELABORATI GRAFICI

FIUME TOCE - ARGINE FORNICE N.2
PLANIMETRIA DI PROGETTO

Ing. Luca AGAGLIATE
Ordine degli Ingegneri della Provincia di Torino
Posizione n. 104507

Ing. Santo LA FERLITA
Ordine degli Ingegneri della Provincia di Torino
Posizione n. 109450

DESCRIZIONE	EMISSIONE
DATA	APR/2025
COE LAVORO	700SR
TIPOL. LAVORO	P
LOTTO	-
STRALOID	-
SETTORE	3
TIPOL. ELAB.	PL
TIPOL. DOC.	T
ID ELABORATO	28
VERSIONE	0

REDDATTO
Ing. Teresa ROSSO

CONTROLLATO
Ing. Luca AGAGLIATE

APPROVATO
Ing. Santo LA FERLITA

SCALA: 1:200

ELABORATO
P-3.26

Diritti riservati ex art. 2378 c.c. - Riproduzione e consegna a terzi solo su specifica autorizzazione.