


A_ARGINE VIA PIANO DI VOGOGNA

Sezione 1

Progressiva: 0+870.00
Scala: 1:200
Quota di Riferimento: 210.00

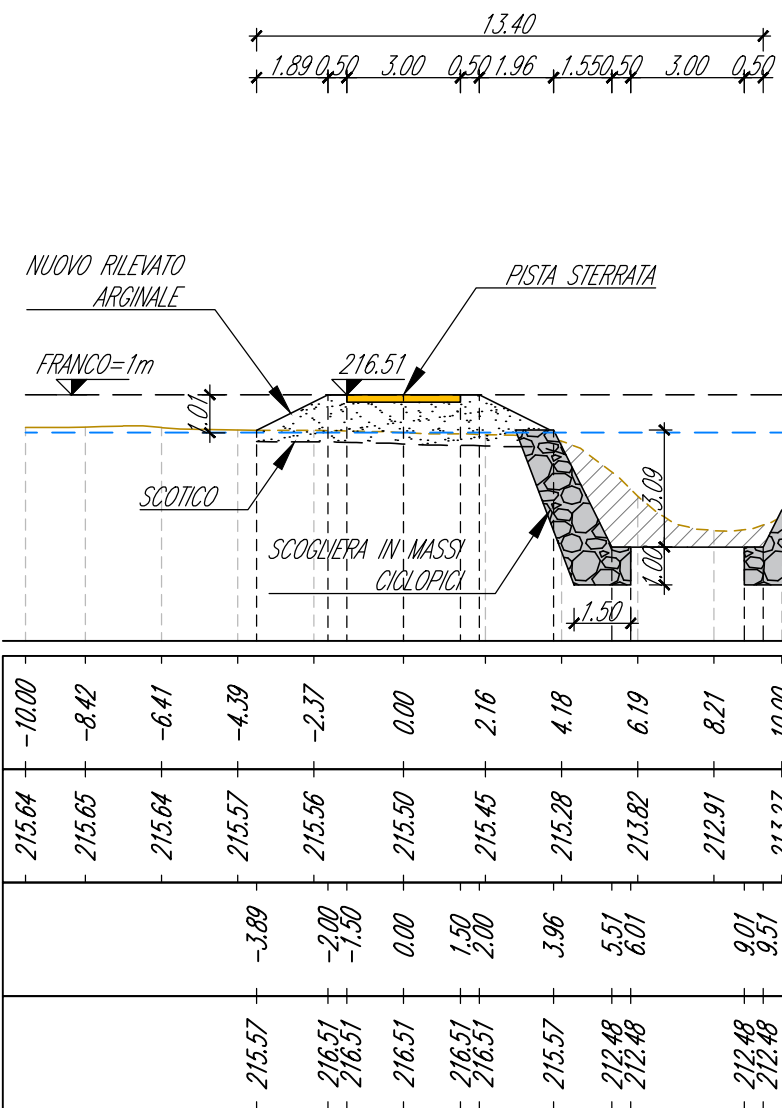


PROGRESSIVE TERRENO	-10.00	-8.42	-6.41	-4.39	-2.37	0.00	2.16	4.18	6.19	8.21	10.00
QUOTE TERRENO	215.64	215.65	215.64	215.57	215.56	215.50	215.45	215.28	215.82	215.91	215.27
PROGRESSIVE PROGETTO				-3.89	-2.90	0.00	1.80	3.96	5.51	9.01	3.51
QUOTE PROGETTO				215.57	216.51	216.51	216.51	215.57	215.48	215.48	215.48

A_ARGINE VIA PIANO DI VOGOGNA

Sezione 2

Progressiva: 0+900.00
Scala: 1:200
Quota di Riferimento: 210.00

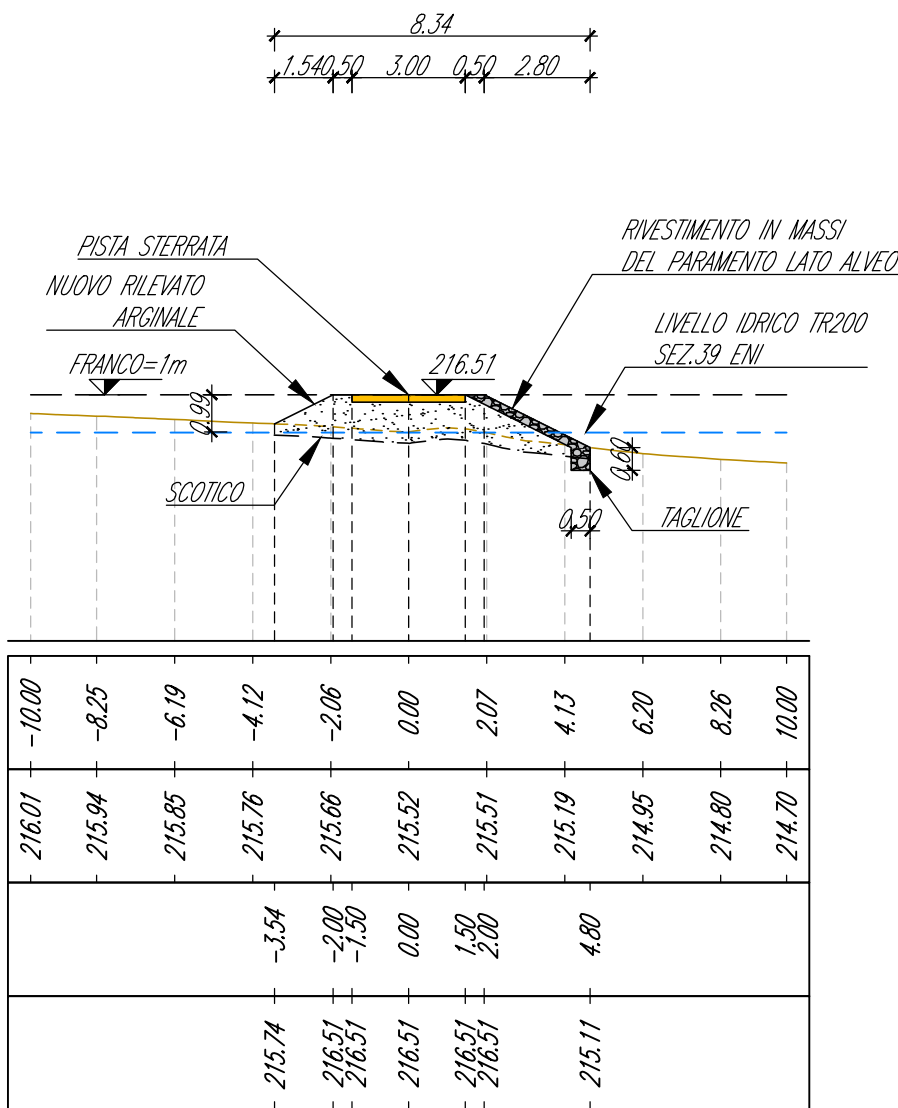


PROGRESSIVE TERRENO	-10.00	-8.25	-6.19	-4.12	-2.06	0.00	2.07	4.13	6.20	8.26	10.00
QUOTE TERRENO	216.01	215.94	215.85	215.76	215.66	215.52	215.51	215.19	214.95	214.80	214.70
PROGRESSIVE PROGETTO				-3.54	-2.00	0.00	1.90	4.80			
QUOTE PROGETTO				215.74	216.51	216.51	216.51	215.11			

A_ARGINE VIA PIANO DI VOGOGNA

Sezione 3

Progressiva: 0+920.00
Scala: 1:200
Quota di Riferimento: 210.00

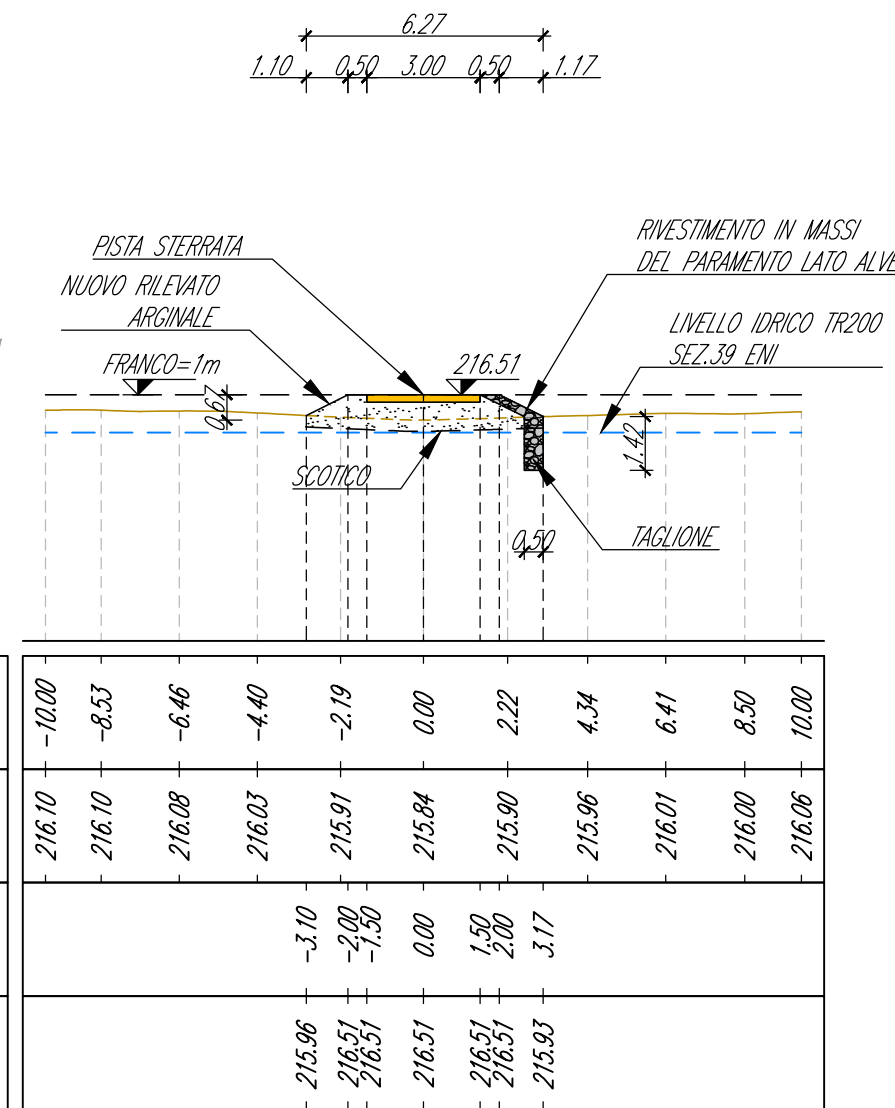


PROGRESSIVE TERRENO	-10.00	-8.53	-6.46	-4.40	-2.19	0.00	2.22	4.34	6.41	8.50	10.00
QUOTE TERRENO	216.10	216.10	216.08	216.03	215.91	215.84	215.90	215.96	216.01	216.06	216.00
PROGRESSIVE PROGETTO				-3.10	-2.00	0.00	1.90	3.17			
QUOTE PROGETTO				215.96	216.51	216.51	216.51	215.83			

A_ARGINE VIA PIANO DI VOGOGNA

Sezione 4

Progressiva: 0+940.00
Scala: 1:200
Quota di Riferimento: 210.00

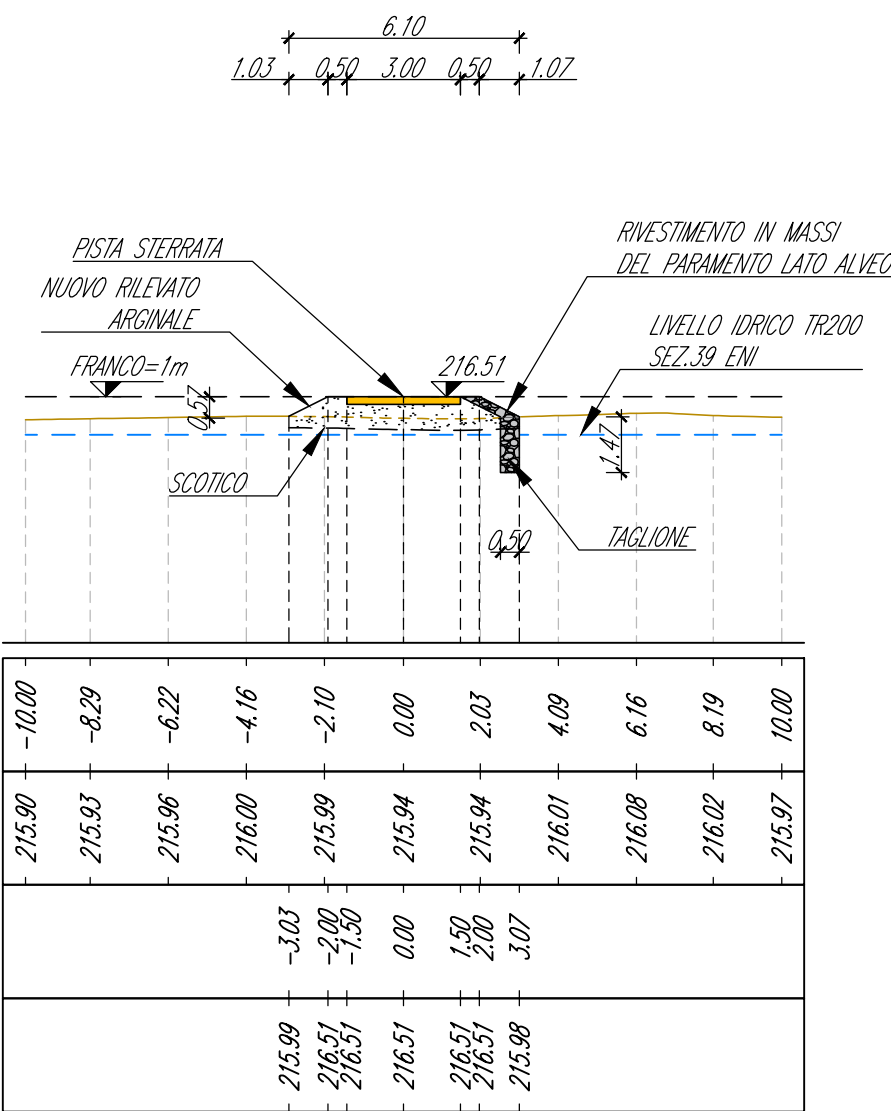


PROGRESSIVE TERRENO	-10.00	-8.29	-6.22	-4.16	-2.10	0.00	2.03	4.09	6.16	8.19	10.00
QUOTE TERRENO	215.90	215.93	215.96	216.00	215.99	215.94	215.94	216.01	216.08	216.02	215.97
PROGRESSIVE PROGETTO				-3.03	-2.00	0.00	1.80	3.07			
QUOTE PROGETTO				215.89	216.51	216.51	216.51	215.89			

A_ARGINE VIA PIANO DI VOGOGNA

Sezione 5

Progressiva: 0+960.00
Scala: 1:200
Quota di Riferimento: 210.00

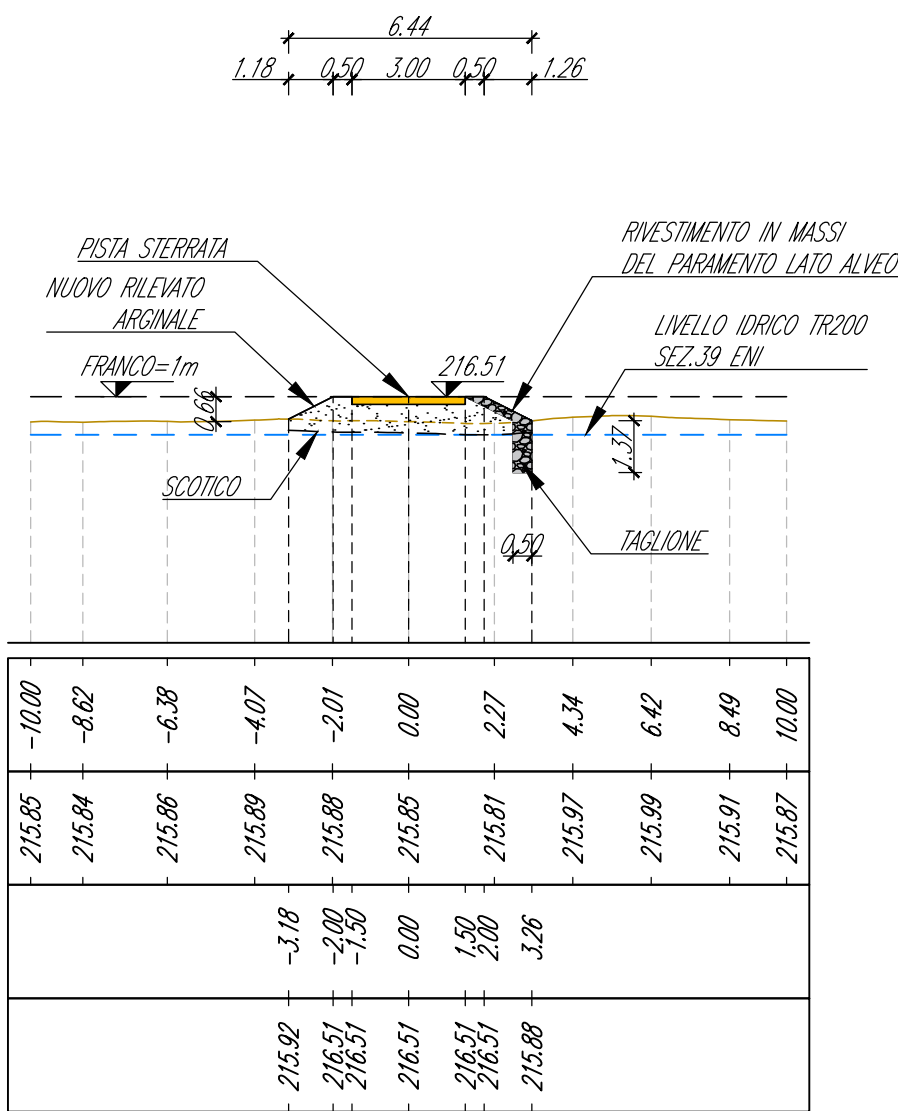


PROGRESSIVE TERRENO	-10.00	-8.62	-6.38	-4.07	-2.01	0.00	2.27	4.34	6.42	8.49	10.00
QUOTE TERRENO	215.85	215.84	215.86	215.89	215.88	215.85	215.91	215.97	215.99	215.91	215.87
PROGRESSIVE PROGETTO				-3.18	-2.00	0.00	1.90	3.26			
QUOTE PROGETTO				215.92	216.51	216.51	216.51	215.88			

A_ARGINE VIA PIANO DI VOGOGNA

Sezione 6

Progressiva: 0+980.00
Scala: 1:200
Quota di Riferimento: 210.00

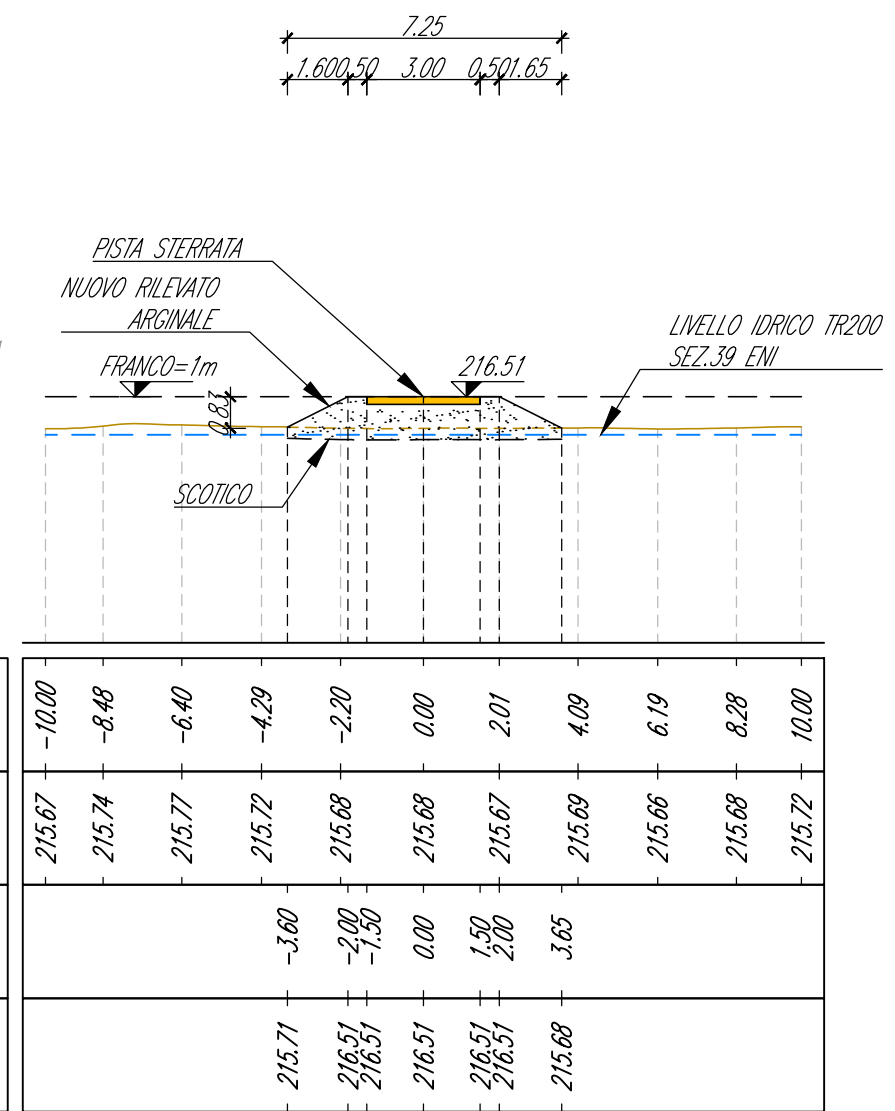


PROGRESSIVE TERRENO	-10.00	-8.48	-6.40	-4.29	-2.20	0.00	2.01	4.09	6.19	8.28	10.00
QUOTE TERRENO	215.67	215.74	215.77	215.72	215.68	215.68	215.67	215.69	215.66	215.68	215.72
PROGRESSIVE PROGETTO				-3.60	-2.00	0.00	1.90	3.65			
QUOTE PROGETTO				215.71	216.51	216.51	216.51	215.68			

A_ARGINE VIA PIANO DI VOGOGNA

Sezione 7

Progressiva: 1+000.00
Scala: 1:200
Quota di Riferimento: 210.00

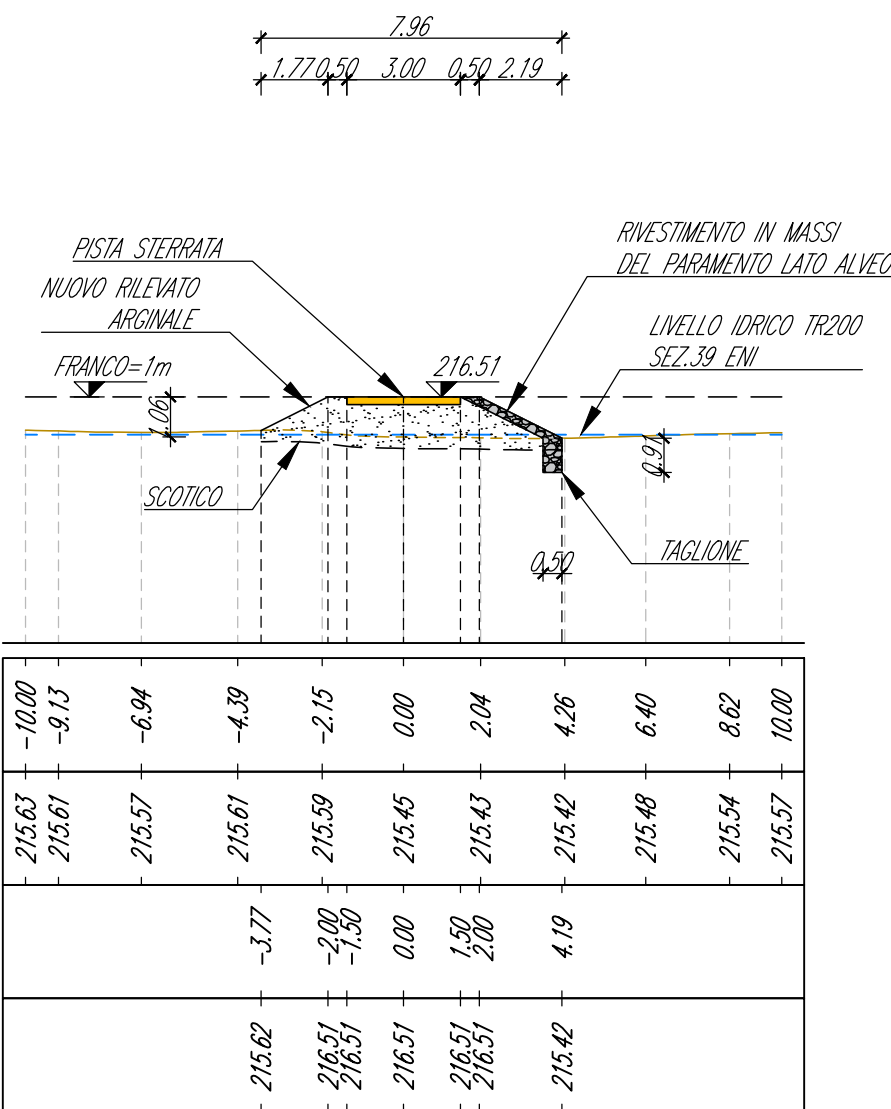


PROGRESSIVE TERRENO	-10.00	-9.13	-6.94	-4.39	-2.15	0.00	2.04	4.26	6.40	8.62	10.00
QUOTE TERRENO	215.63	215.61	215.57	215.61	215.59	215.45	215.43	215.42	215.48	215.54	215.57
PROGRESSIVE PROGETTO				-3.77	-2.00	0.00	1.80	4.19			
QUOTE PROGETTO				215.62	216.51	216.51	216.51	215.42			

A_ARGINE VIA PIANO DI VOGOGNA

Sezione 8

Progressiva: 1+020.00
Scala: 1:200
Quota di Riferimento: 210.00

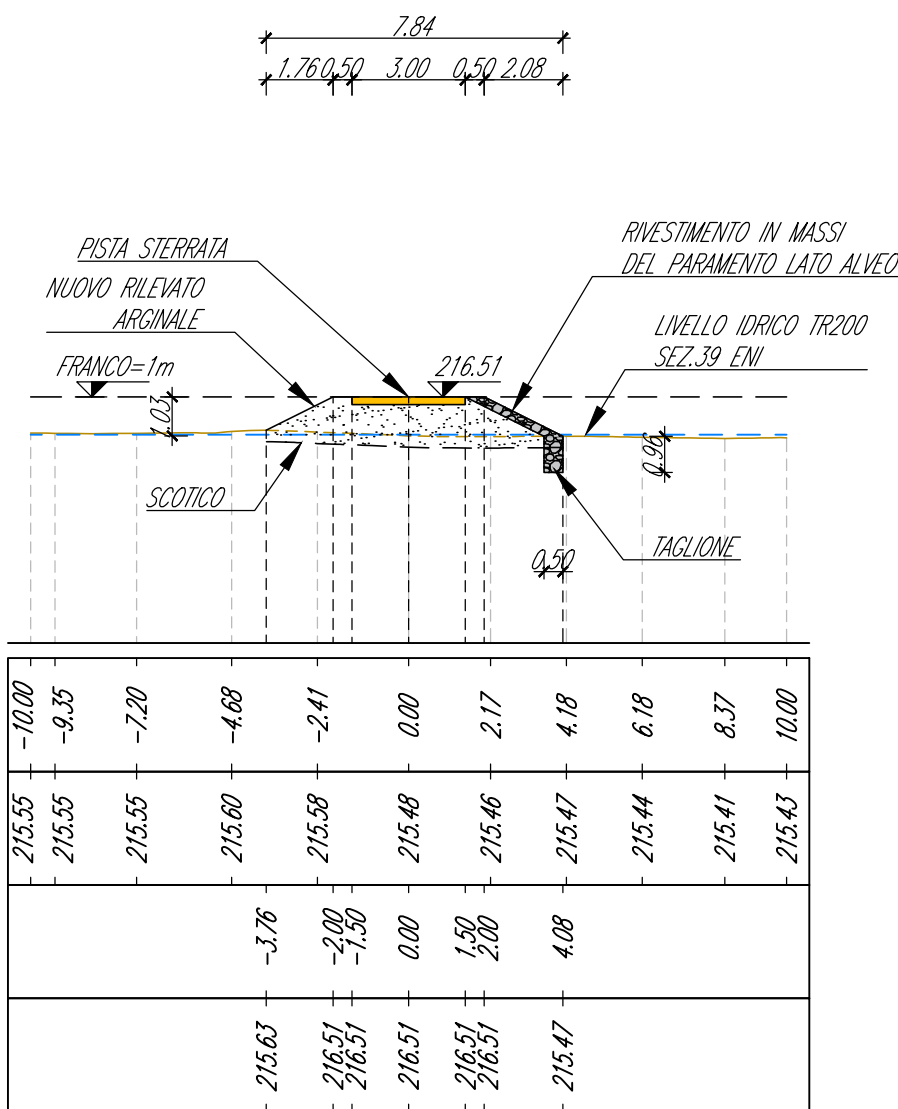


PROGRESSIVE TERRENO	-10.00	-9.35	-7.20	-4.68	-2.41	0.00	2.17	4.18	6.18	8.37	10.00
QUOTE TERRENO	215.53	215.55	215.55	215.60	215.58	215.48	215.46	215.47	215.44	215.41	215.43
PROGRESSIVE PROGETTO				-3.76	-2.00	0.00	1.90	4.08			
QUOTE PROGETTO				215.63	216.51	216.51	216.51	215.47			


A_ARGINE VIA PIANO DI VOGOGNA

Sezione 9

Progressiva: 1+060.00
Scala: 1:200
Quota di Riferimento: 210.00

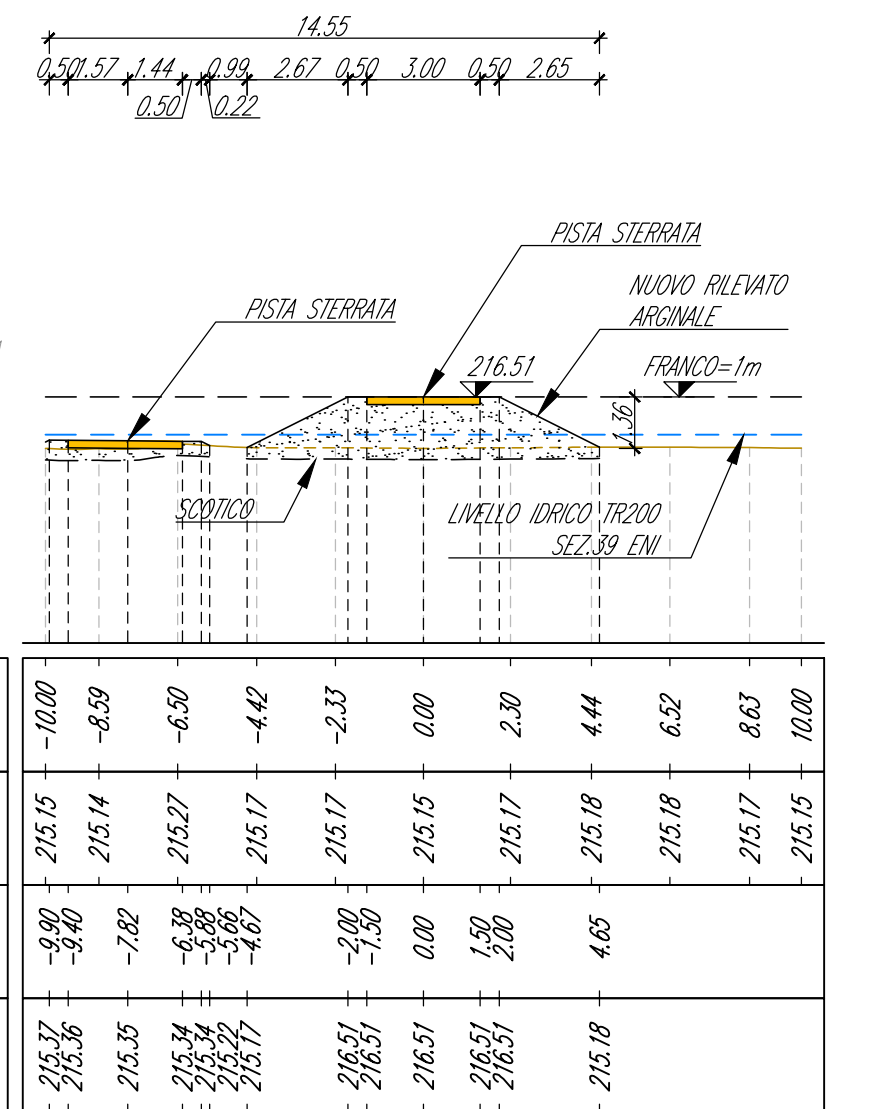

PROGRESSIVE TERRENO	-10.00	-8.59	-6.50	-4.42	-2.33	0.00	2.30	4.44	6.52	8.63	10.00
QUOTE TERRENO	215.15	215.14	215.27	215.17	215.17	215.15	215.17	215.18	215.18	215.17	215.15
PROGRESSIVE PROGETTO				-3.80	-2.00	0.00	1.90	4.65			
QUOTE PROGETTO				215.37	216.51	216.51	216.51	215.18			

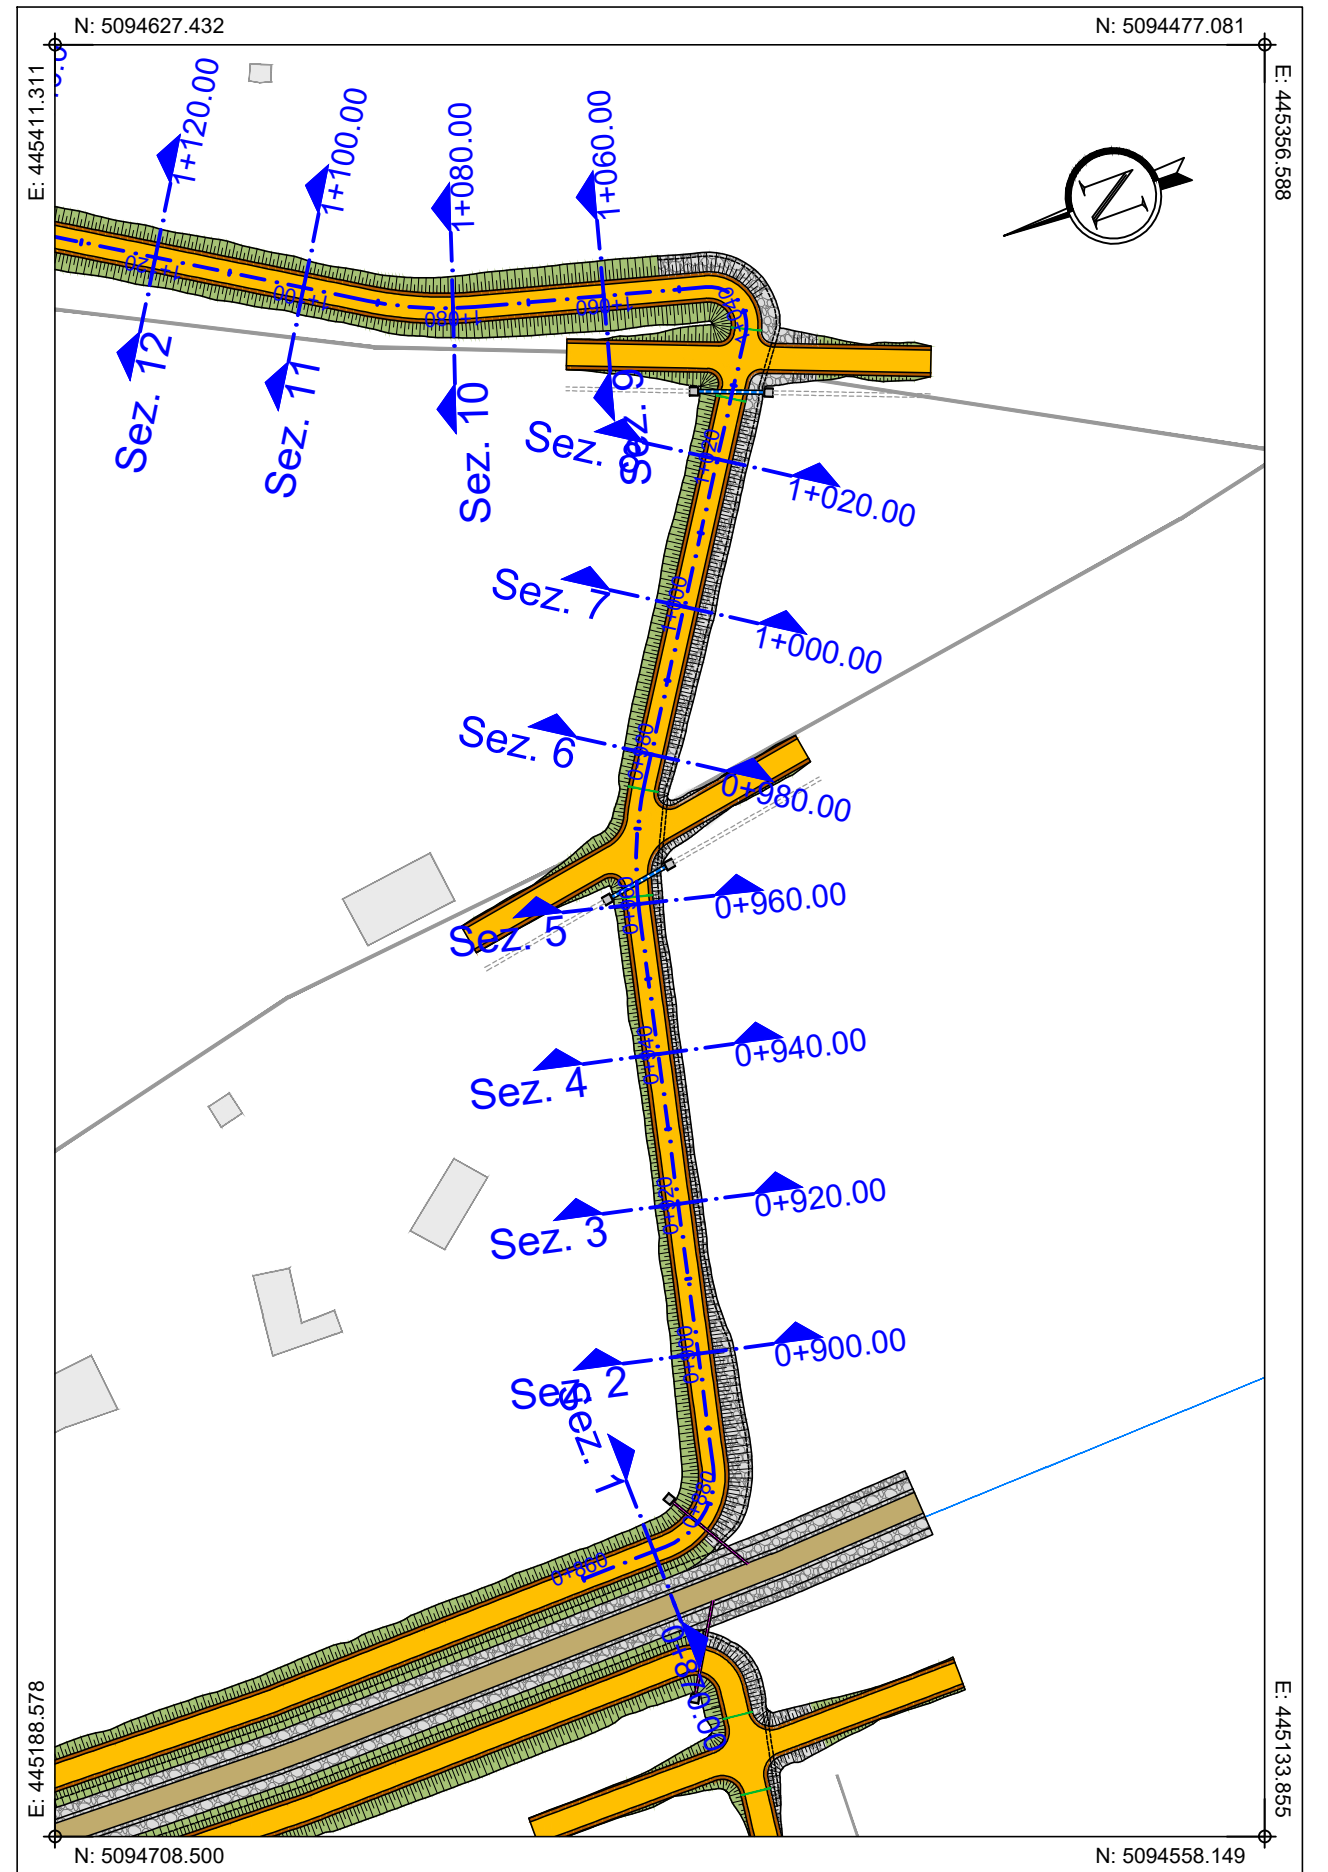

PLANIMETRIA DI INQUADRAMENTO
Scala 1:1.000

Comune di Vogogna
Provincia di Verbano-Cusio-Ossola
Regione Piemonte



INTERVENTI DI MITIGAZIONE DEL RISCHIO IDRAULICO IN SPONDA
SINISTRA DEL FIUME TOCE

CUP: B18H21000190002 - CIG: B2FD9764D5

PROGETTO DI FATTIBILITÀ TECNICO-ECONOMICA

03. ELABORATI GRAFICI

FIUME TOCE - ARGINE VIA PIANO DI VOGOGNA
SEZIONI DI PROGETTO - TAVOLA 1

SPRIA
s.r.l.
STUDIO ROSSO
INGEGNERI ASSOCIATI

VIA ROSSINO PILO N. 11 - 10143 - TORINO
VIA IS MAGLIAS N. 178 - 09122 - CAGLIARI
TEL. +39 011 43 77 242
studiorosso@legallmail.it
info@sria.it
www.sria.it

ing. Luca AGAGLIATE
Ordine degli Ingegneri della Provincia di Torino
Posizione n.109432P

ing. Santo LA FERLITA
Ordine degli Ingegneri della Provincia di Torino
Posizione n.109433X

DESCRIZIONE	EMISSIONE
DATA	APR/2025
COD. LAVORO	7005R
TIPOL. LAVORO	P
LOTTO	-
STRALCIO	-
SETTORE	3
TIPOL. ELAB.	SZ
TIPOL. DOC.	T
ID ELABORATO	18
VERSIONE	0

REDAITTO
per. Ind. Francesco REA
CONTROLLATO
ing. Luca AGAGLIATE
APPROVATO
ing. Santo LA FERLITA

SCALA: 1:200

ELABORATO

P-3.18