
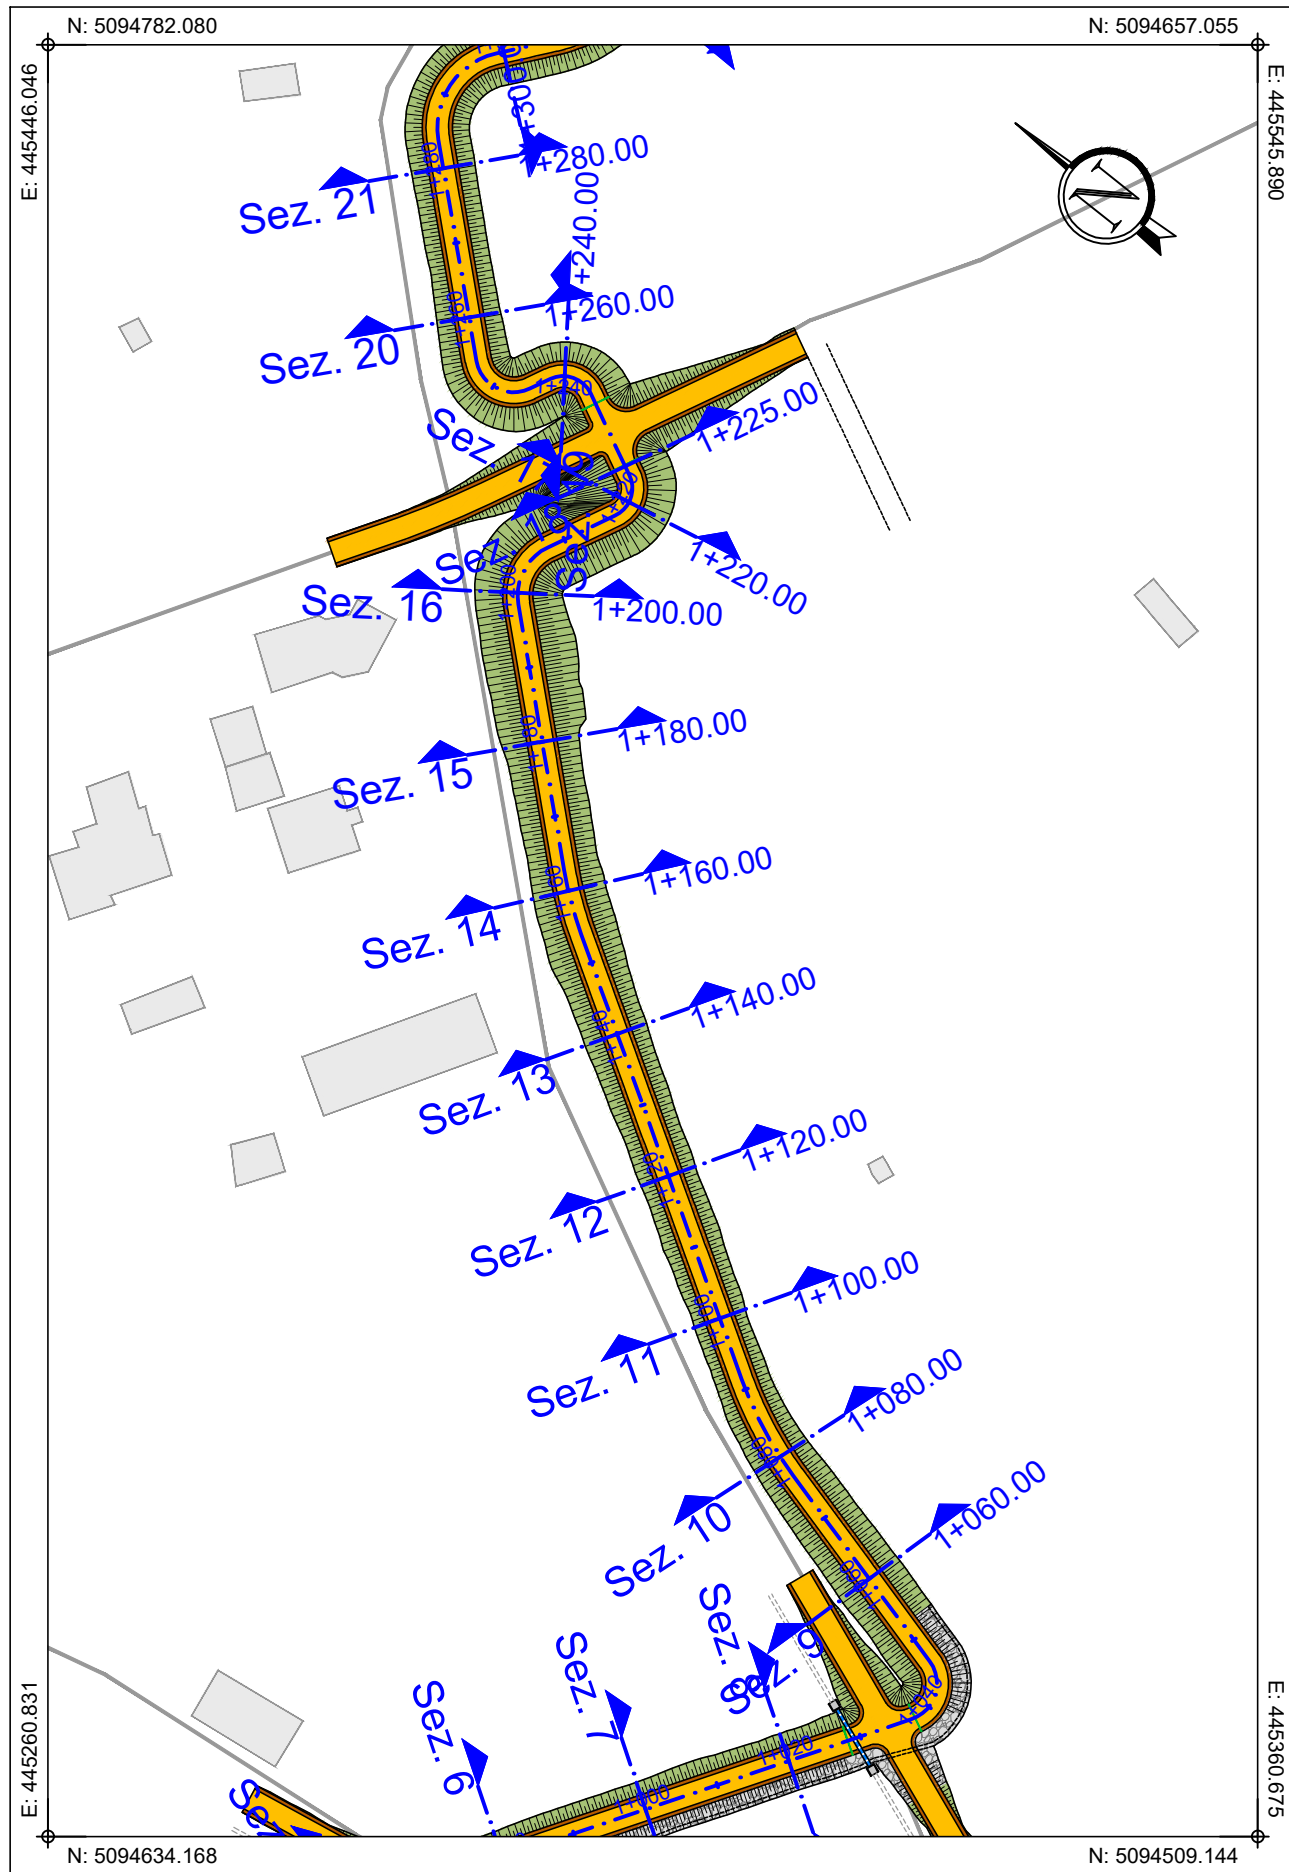
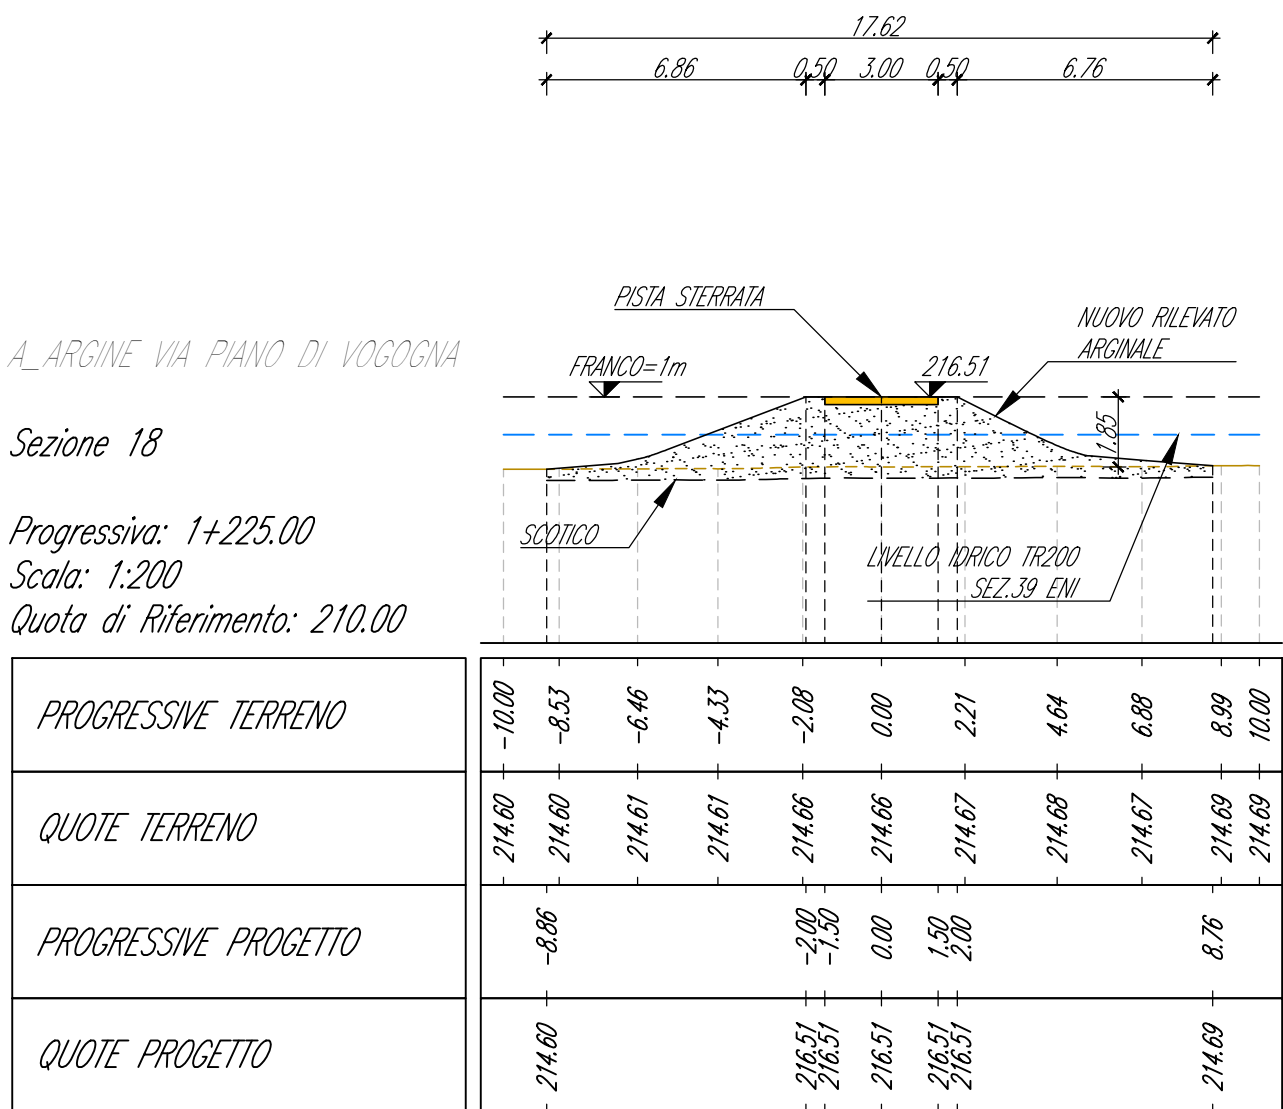
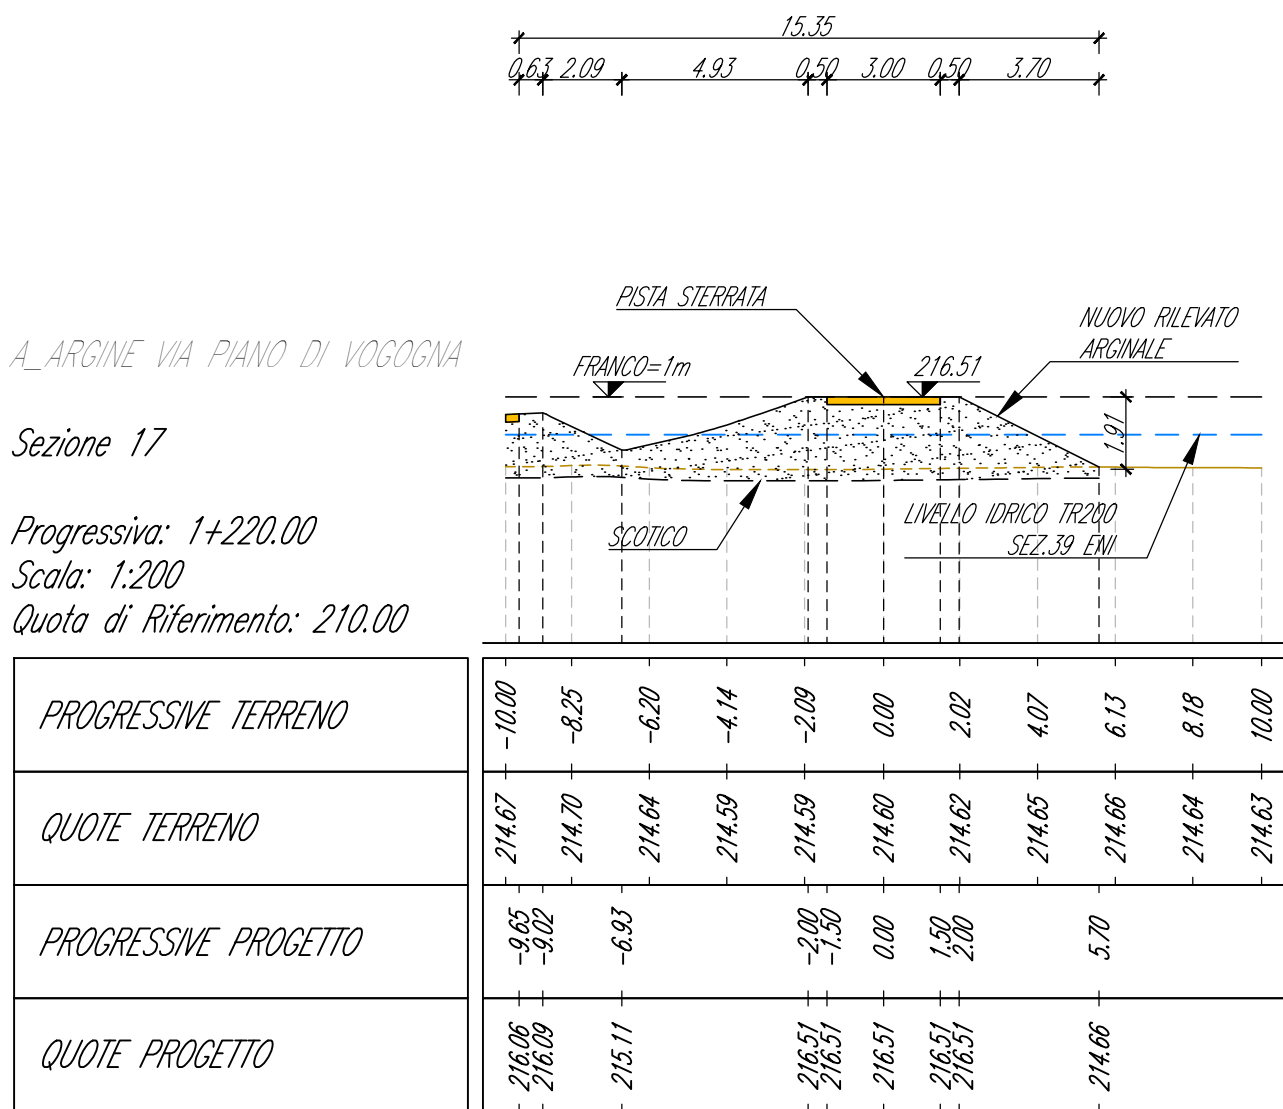
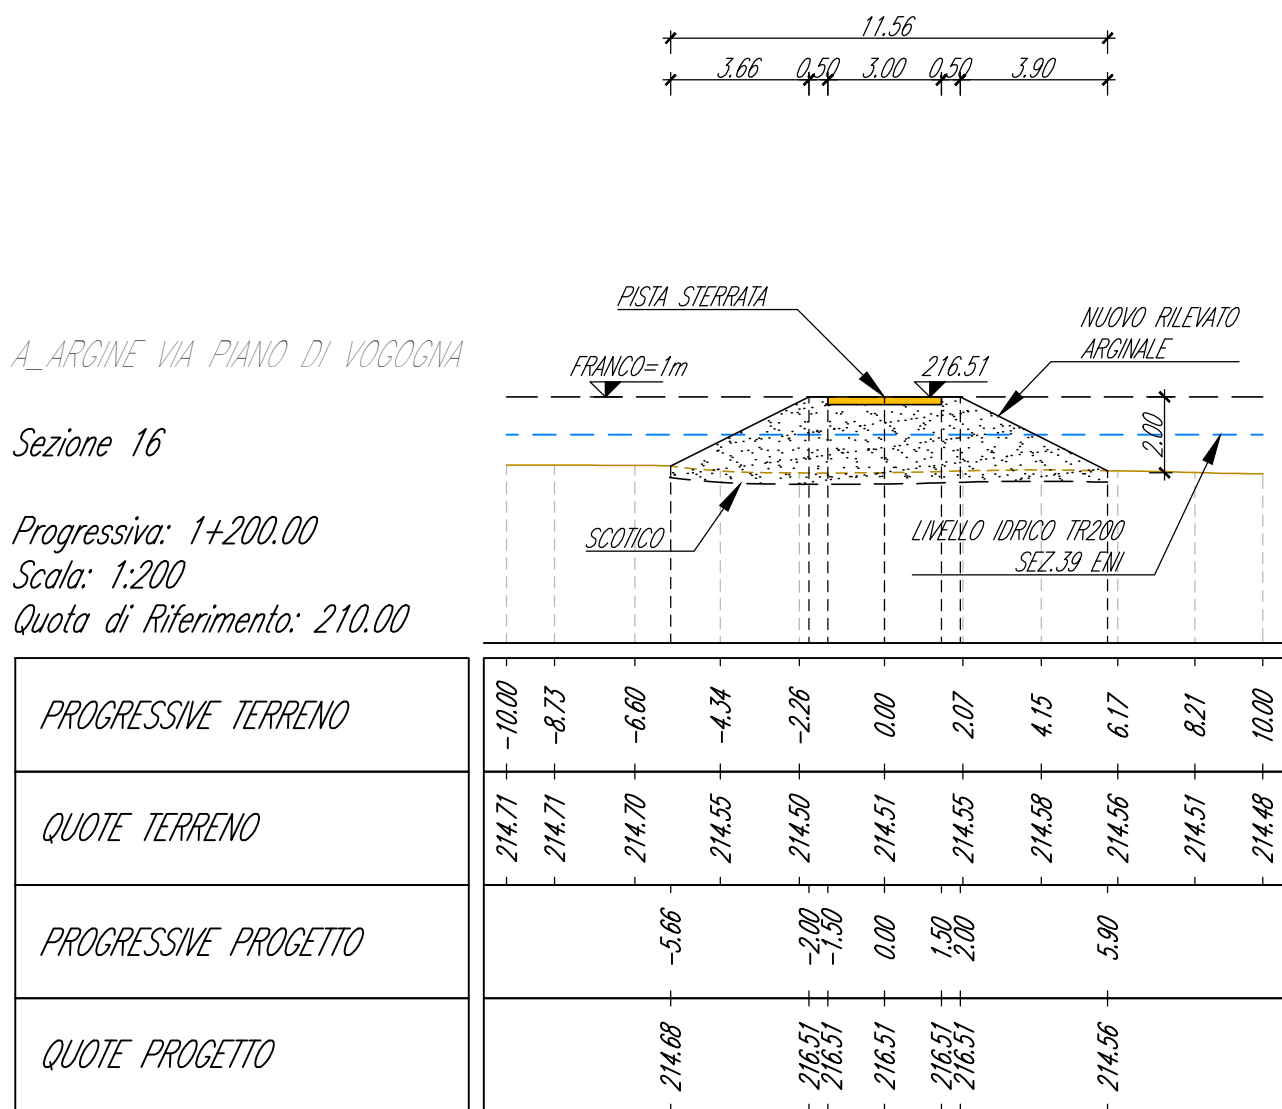
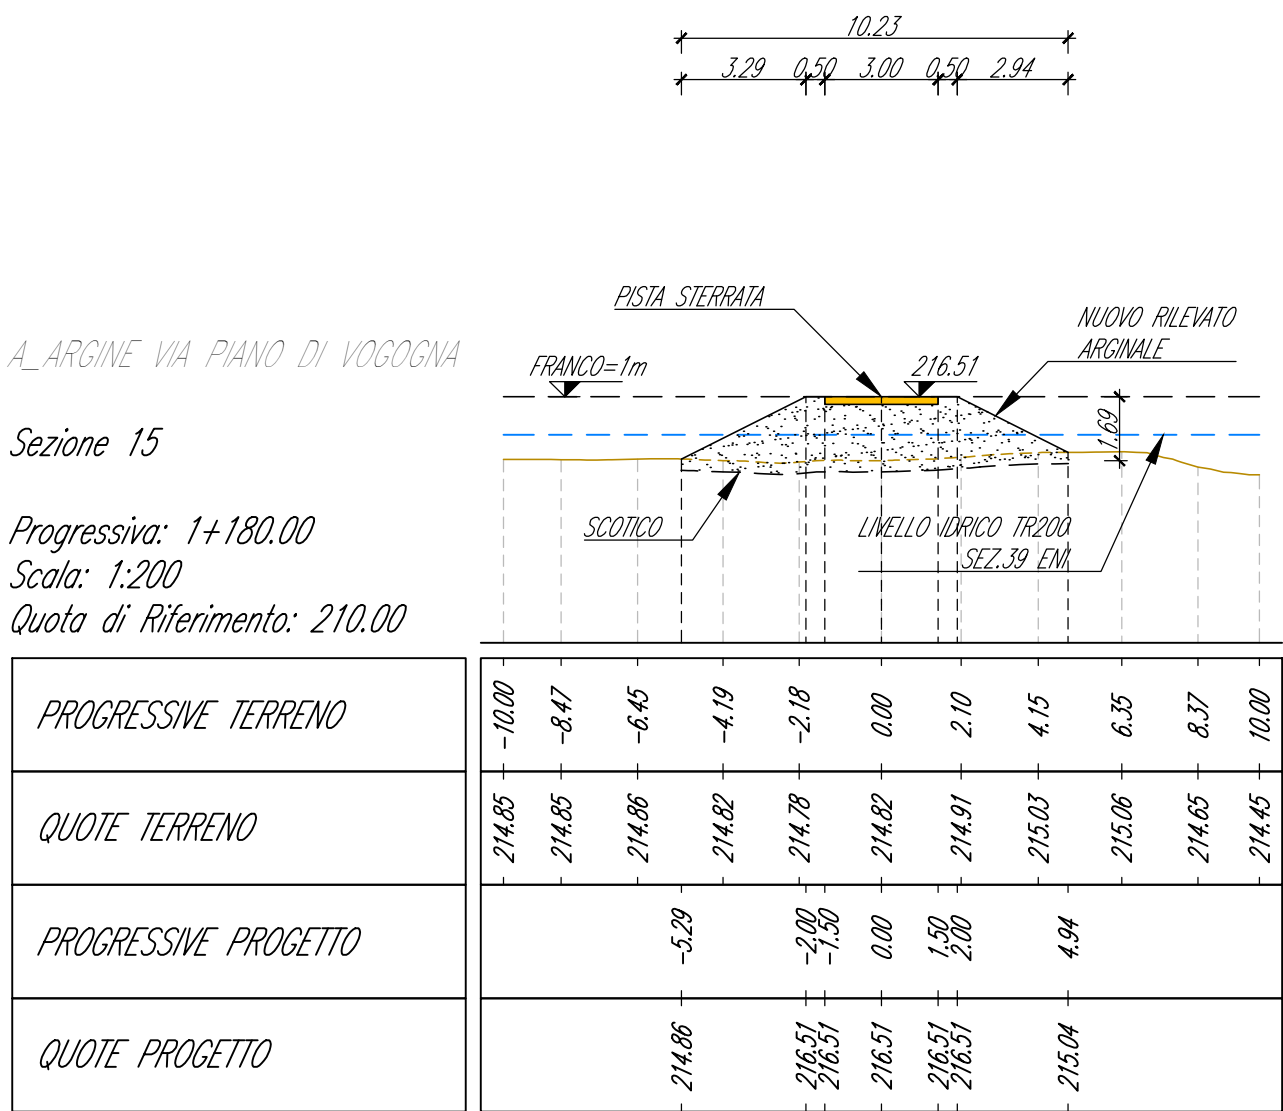
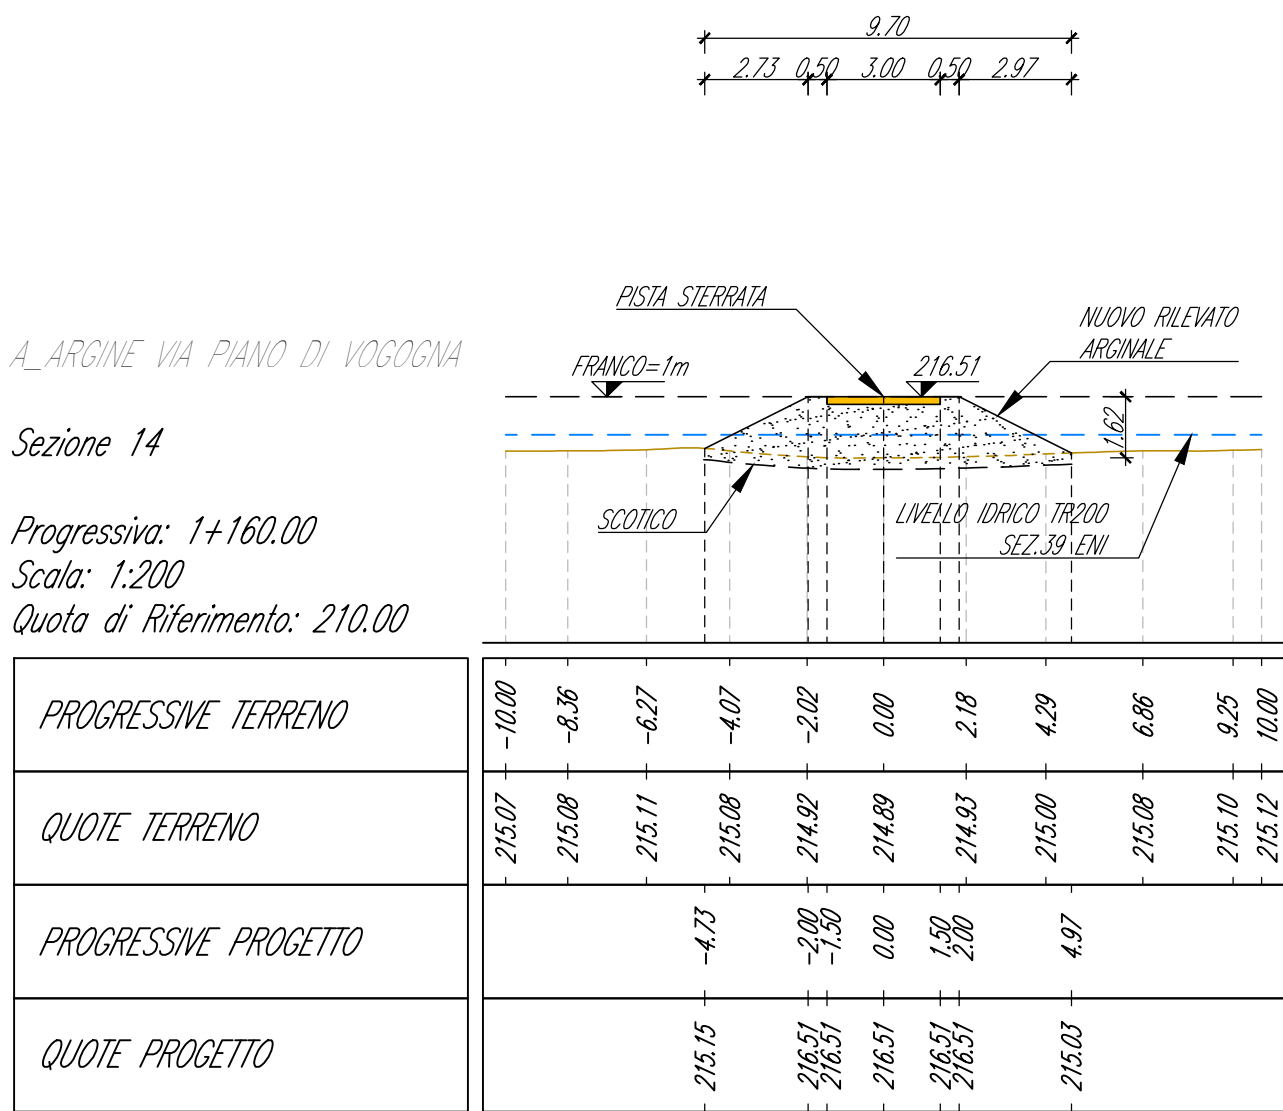
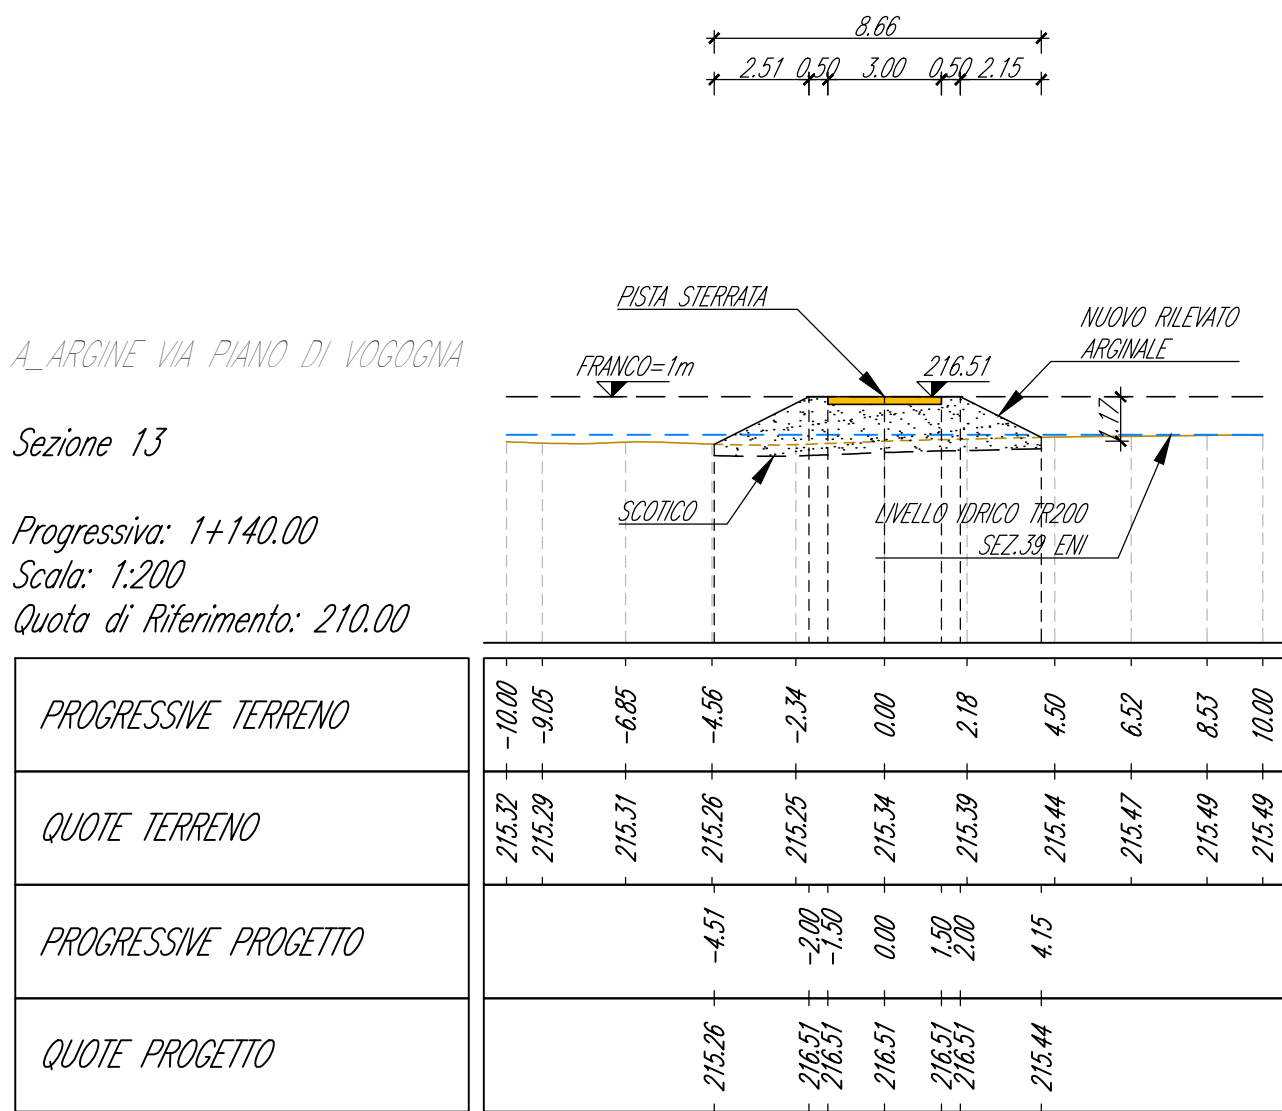
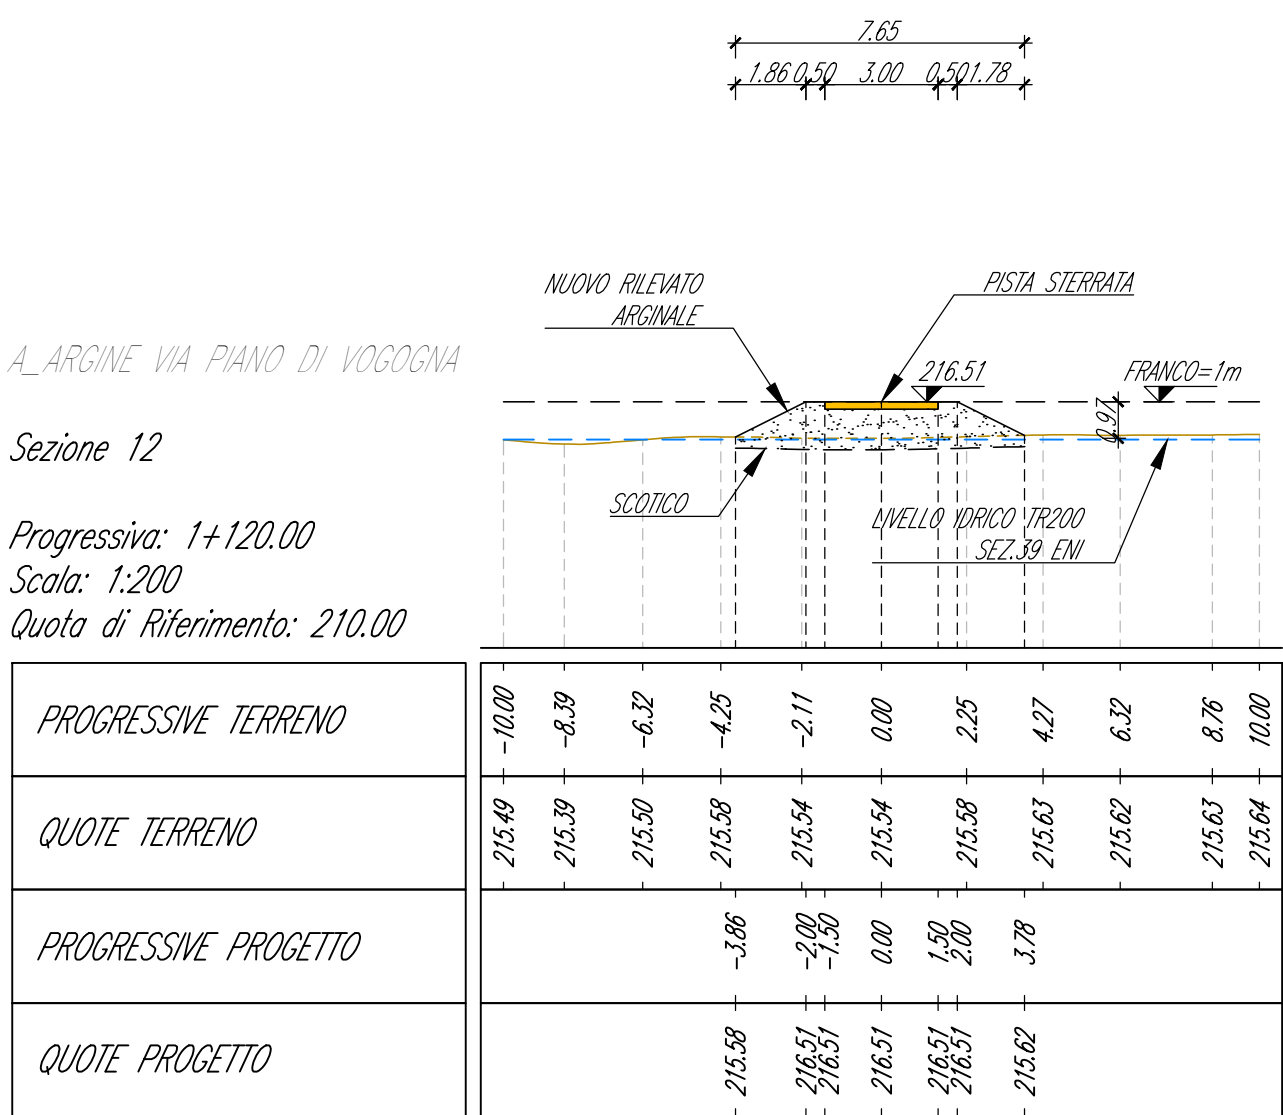
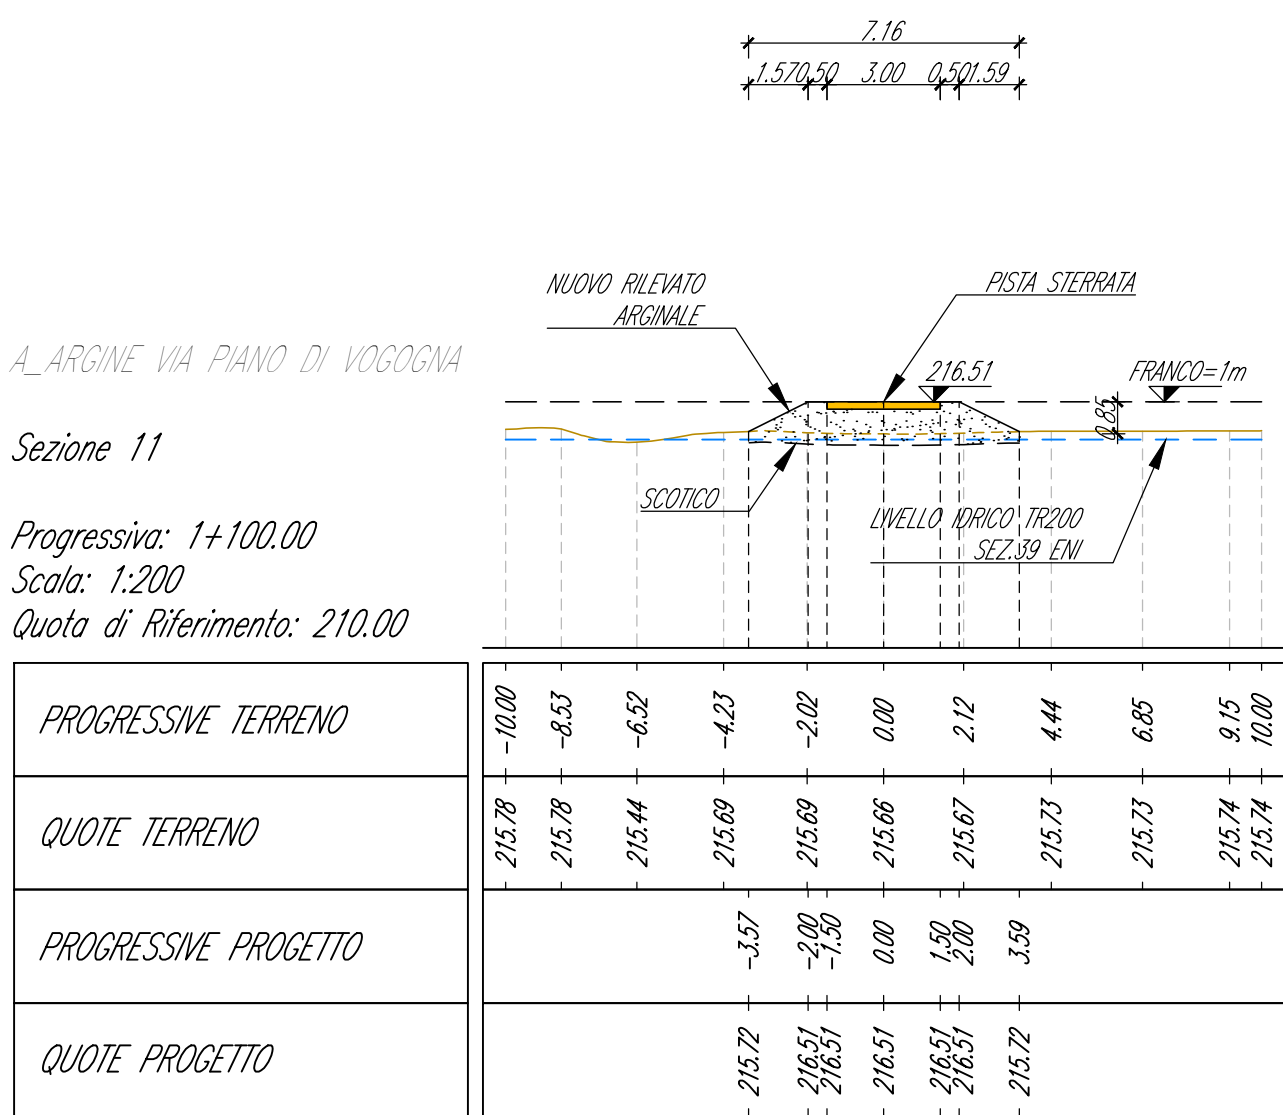


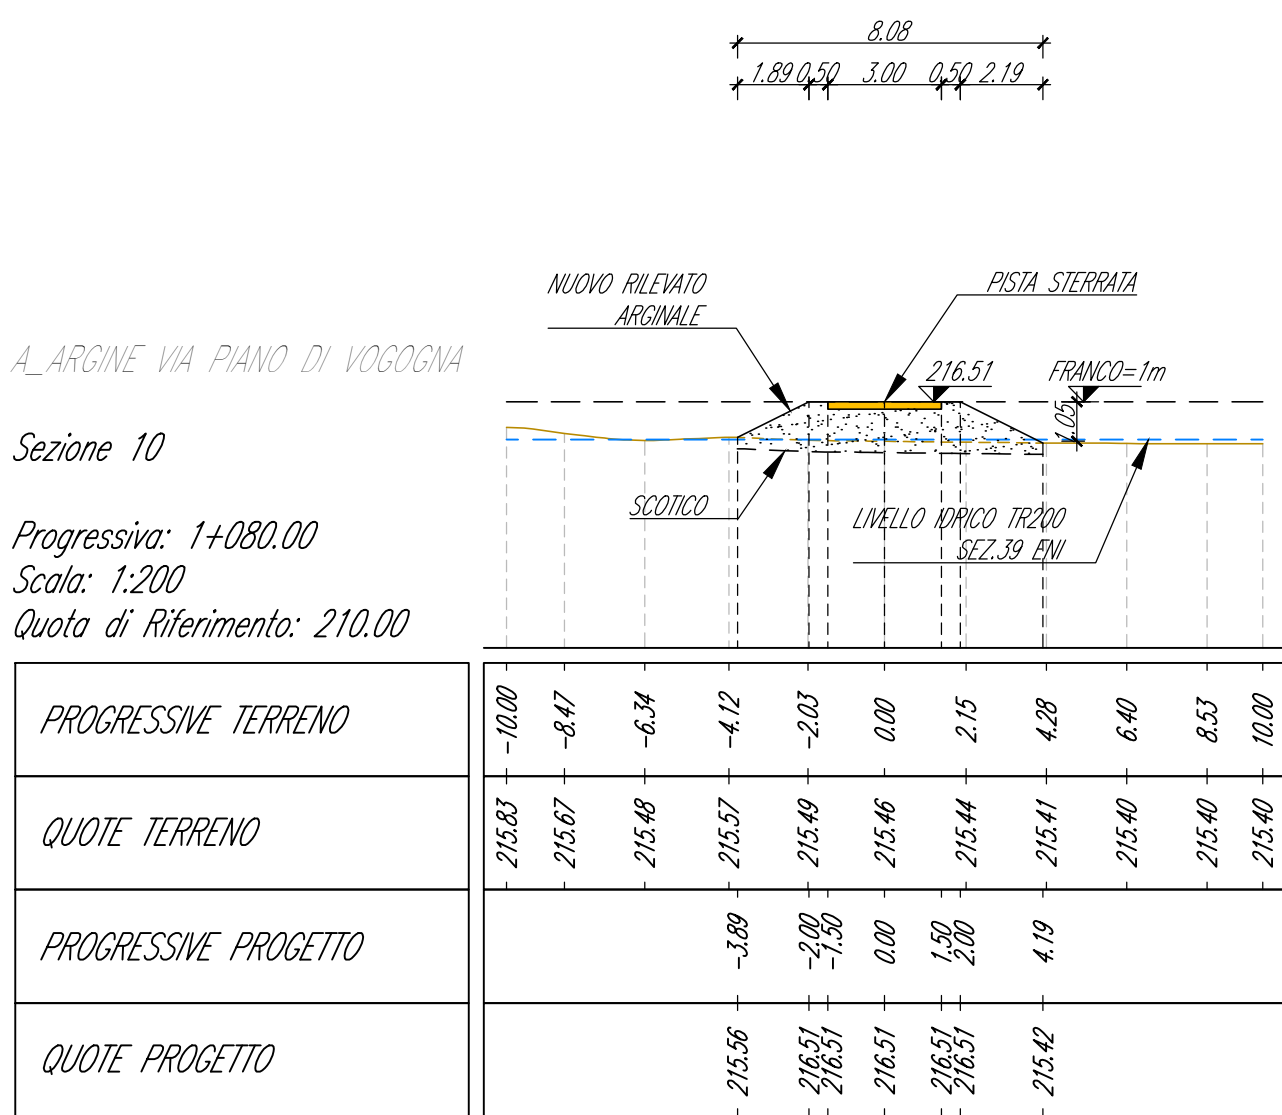

PLANIMETRIA DI INQUADRAMENTO
Scala 1:1.000

Comune di Vogogna
Provincia di Verbano-Cusio-Ossola
Regione Piemonte

INTERVENTI DI MITIGAZIONE DEL RISCHIO IDRAULICO IN SPONDA SINISTRA DEL FIUME TOCE

CUP: B18H21000190002 - CIG: B2FD9764D5

PROGETTO DI FATTIBILITÀ TECNICO-ECONOMICA

OGGETTO

03. ELABORATI GRAFICI

FIUME TOCE - ARGINE VIA PIANO DI VOGOGNA
SEZIONI DI PROGETTO - TAVOLA 2

TIMBRI E FIRME

ing. Luca AGAGLIATE
Ordine degli Ingegneri della Provincia di Torino
Posizione n.109432P

ing. Santo LA FERLITA
Ordine degli Ingegneri della Provincia di Torino
Posizione n.109433X

ing. Luca AGAGLIATE
ing. Santo LA FERLITA

REDAITTO
per. Ind. Francesco REA

CONTROLLATO
ing. Luca AGAGLIATE

APPROVATO
ing. Santo LA FERLITA

DESCRIZIONE
DATA
COD. LAVORO
TIPOLO LAVORO
LOTTO
STRALCIO
SETTORE
TIPOLO ELAB.
TIPOLO DOC.
ID ELABORATO
VERSIONE

EMISSIONE
APR/2025
7005R
P
-
-
3
SZ
19
0

CONTROLLO QUALITÀ

SCALA: 1:200

ELABORATO
P-3.19