



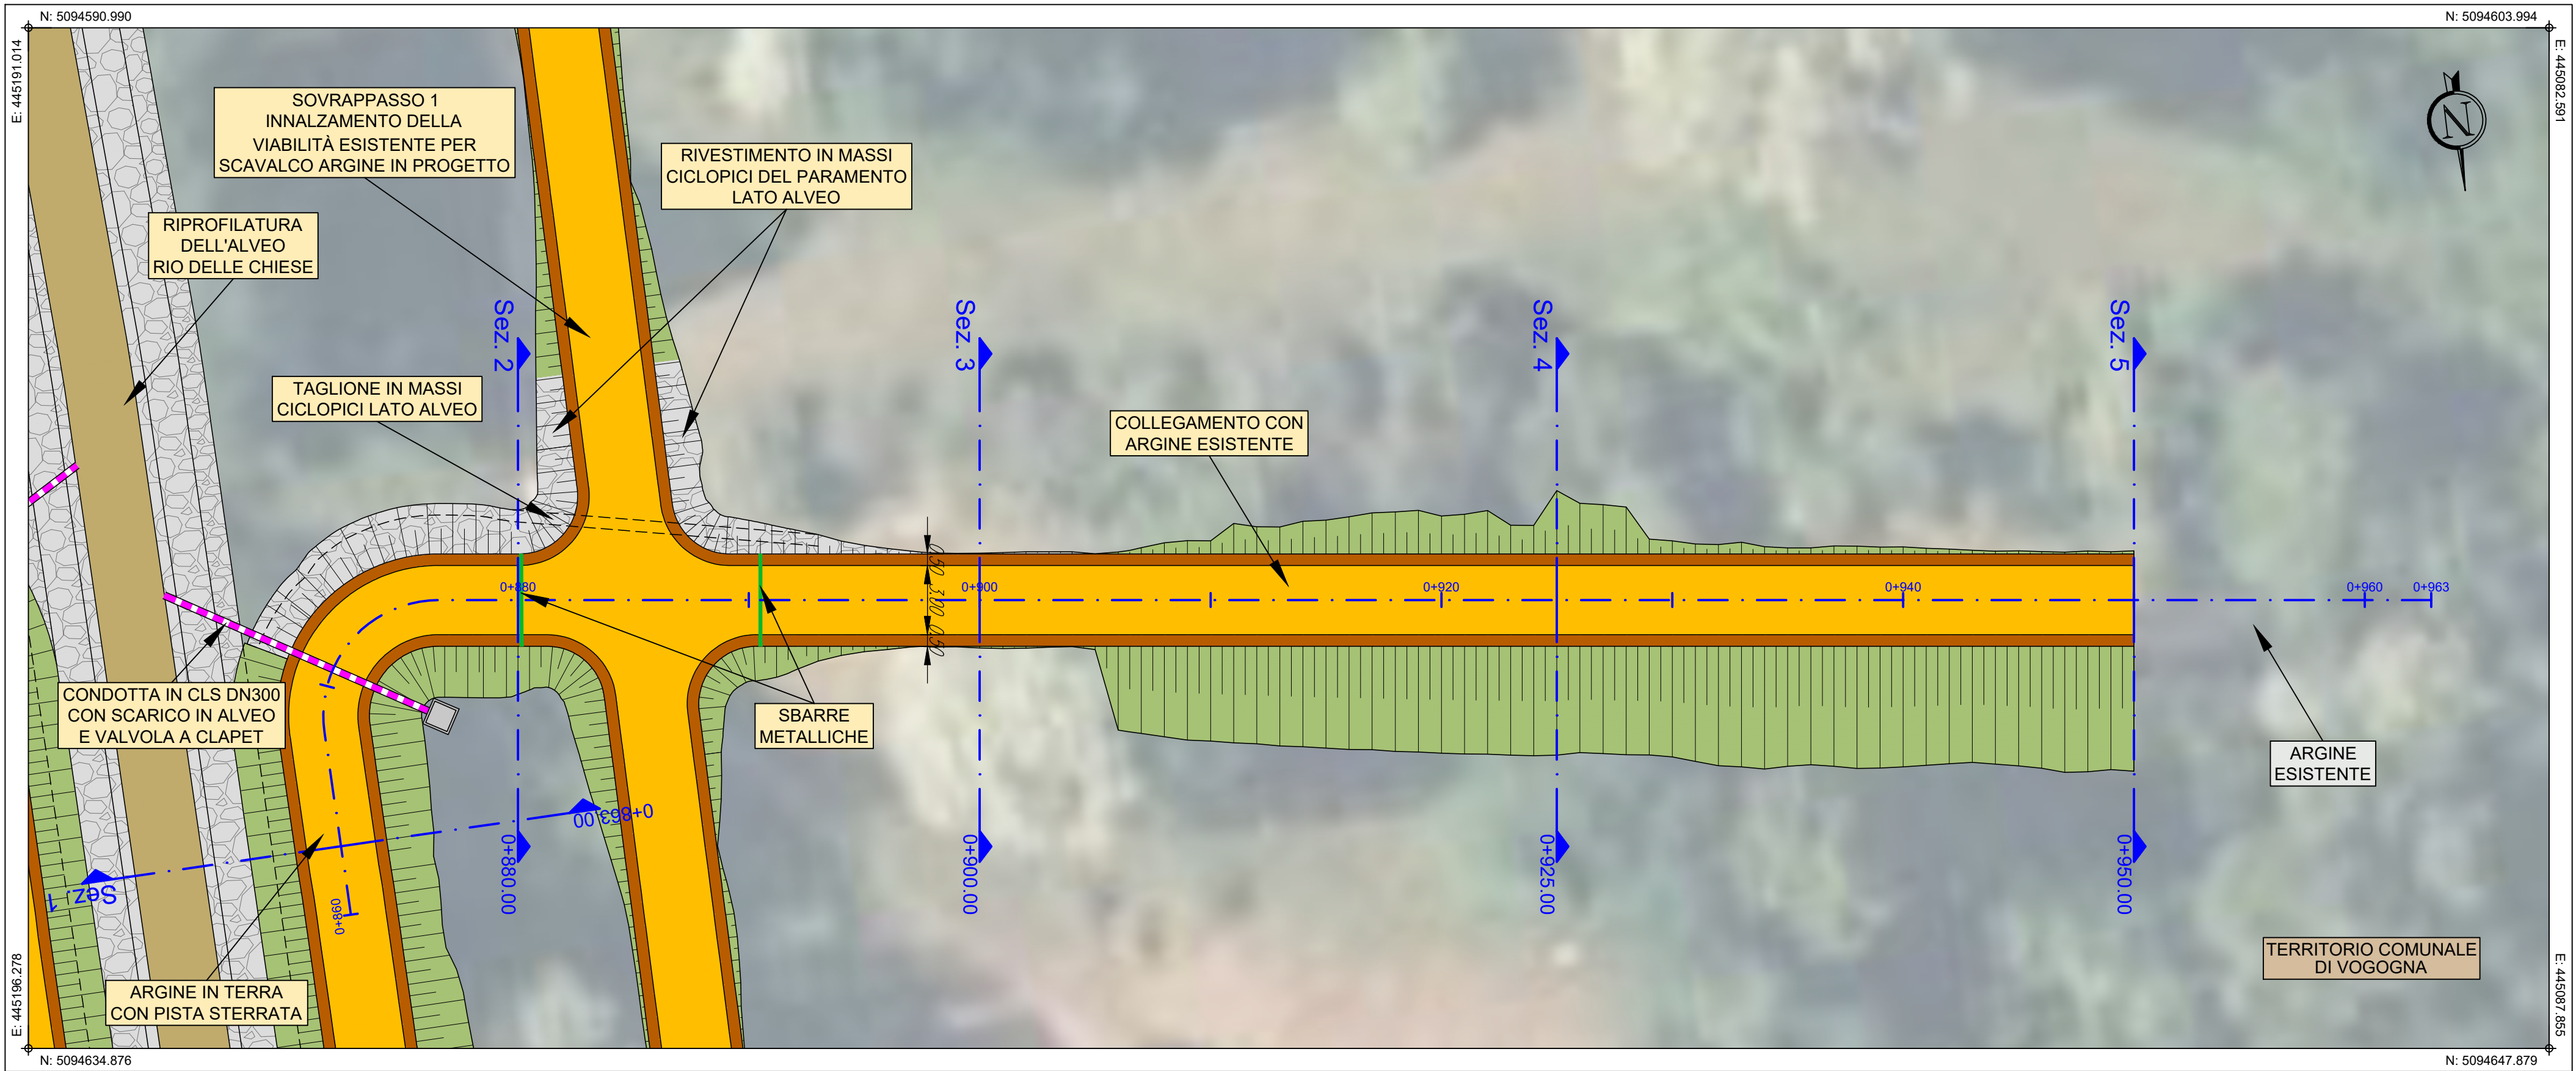


B_COLLEGAMENTO ARGINE ENI
PLANIMETRIA DI PROGETTO
Base Carta: Ortofoto Google Maps e Isoipse (passo 0.2m)
Scala 1 : 200

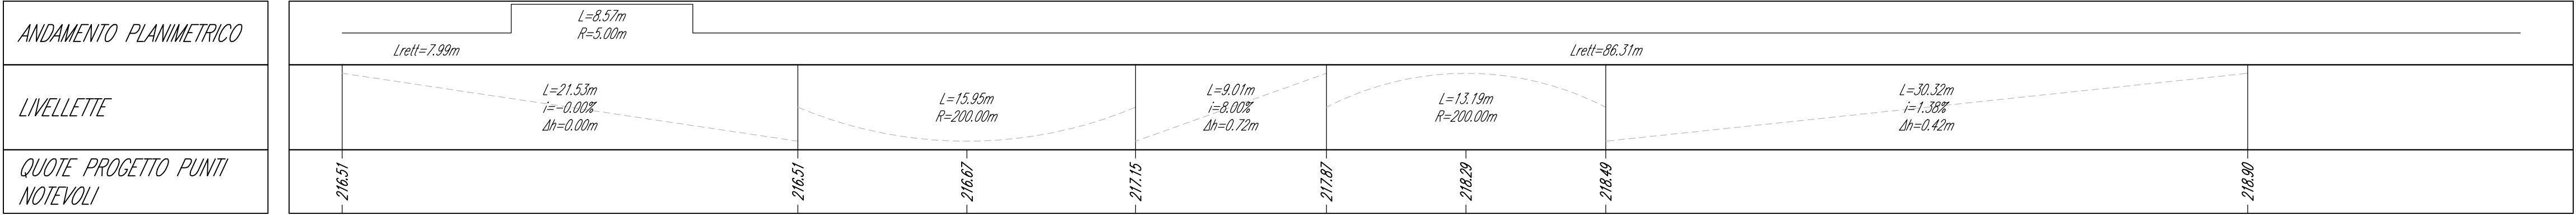


B_COLLEGAMENTO
ARGINE ENI

Scala : 200:100
Q.Rif. : 212.00

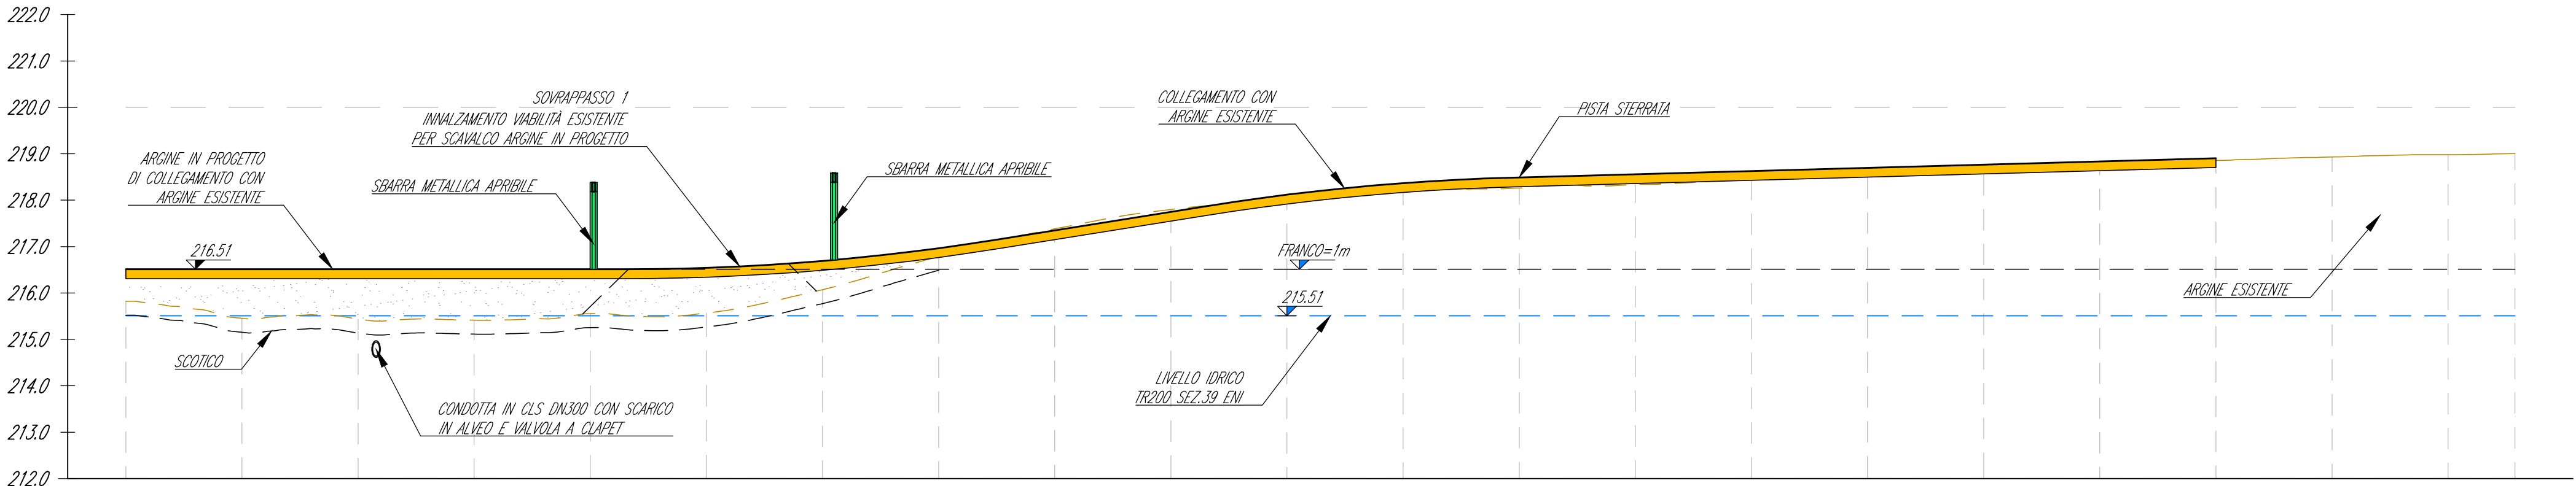

NUMERO SEZIONE	1	2	3	4	5

ETOMETRICHE	0+860 0+900 0+962				

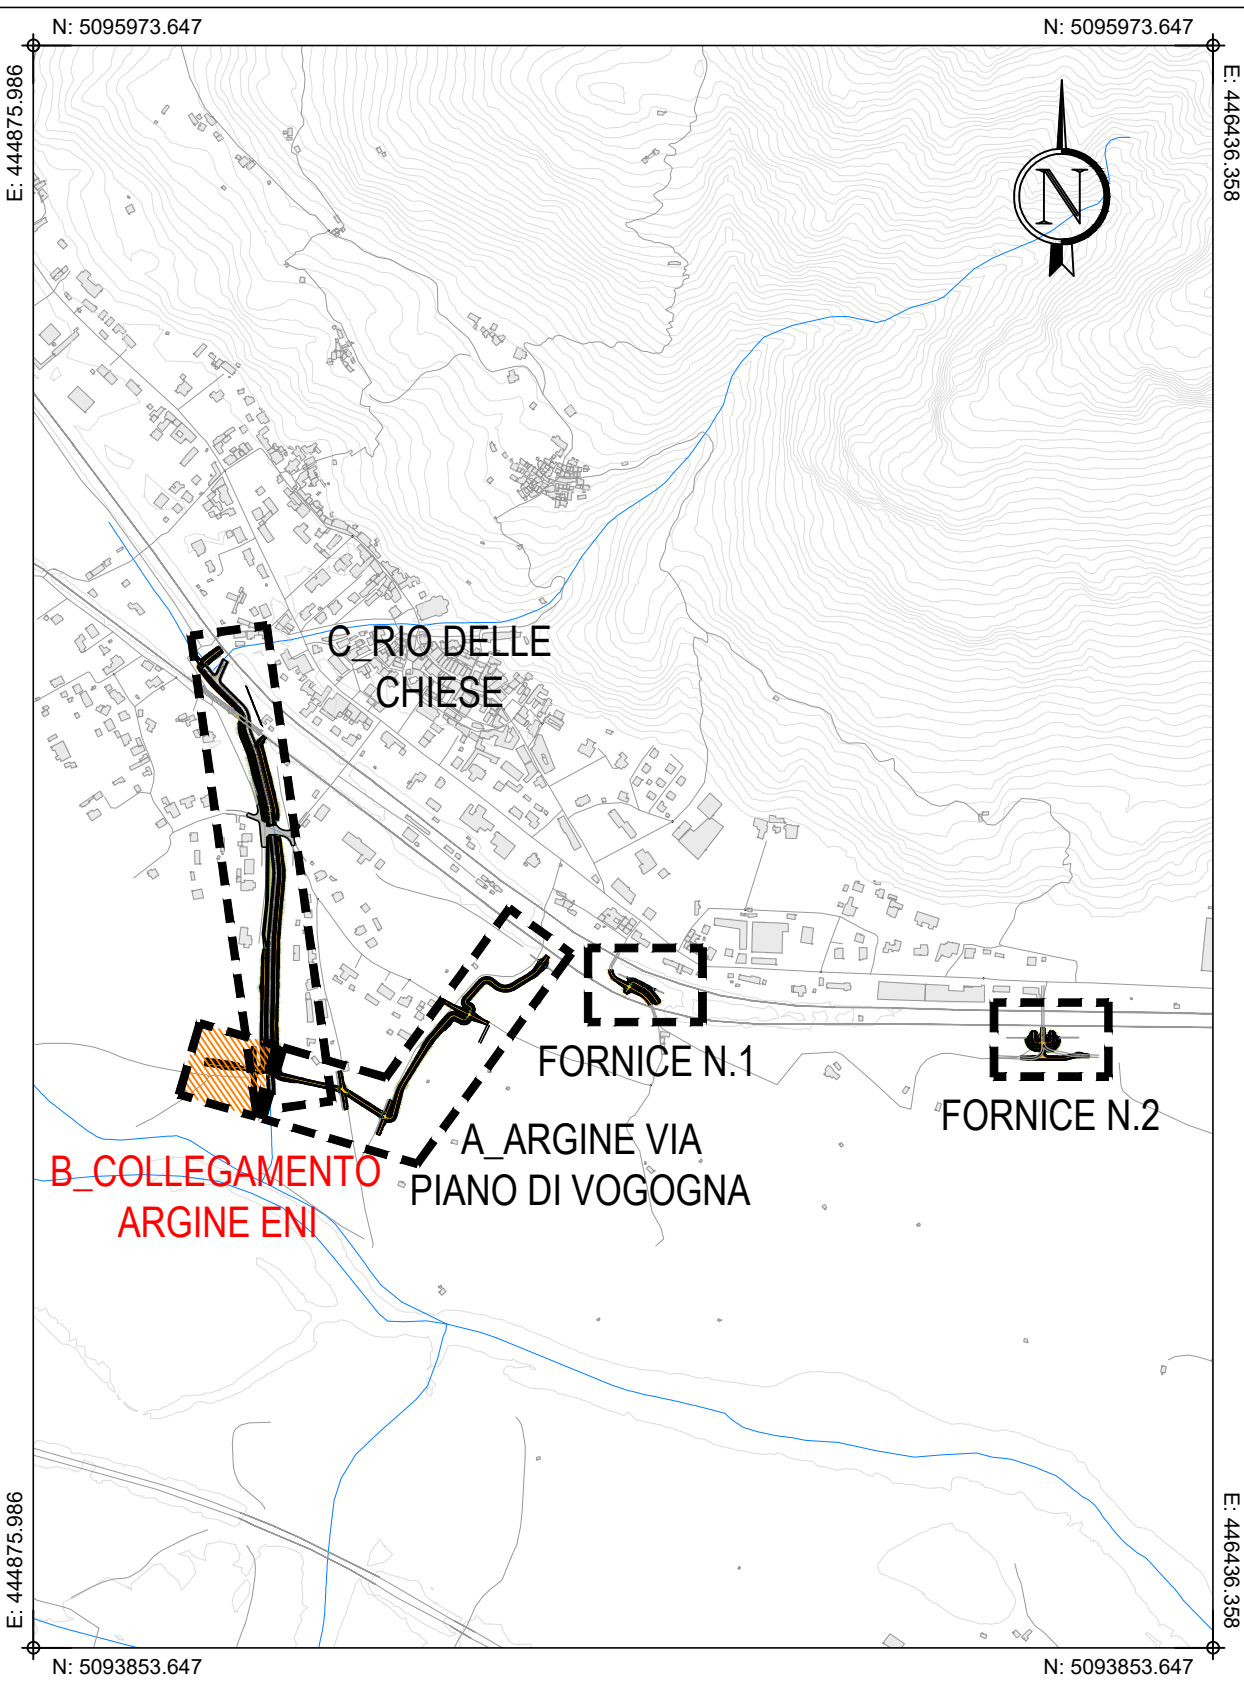

PLANIMETRIA DI INQUADRAMENTO
Scala 1:10.000

Comune di Vogogna
Provincia di Verbano-Cusio-Ossola
Regione Piemonte

INTERVENTI DI MITIGAZIONE DEL RISCHIO IDRAULICO IN SPONDA SINISTRA DEL FIUME TOCE

CUP: B18H21000190002 - CIG: B2FD9764D5

PROGETTO DI FATTIBILITÀ TECNICO-ECONOMICA

03. ELABORATI GRAFICI

FIUME TOCE - COLLEGAMENTO ARGINE ENI
PLANIMETRIA E PROFILO DI PROGETTO

SPRIA
s.r.l.
STUDIO ROSSO
INGEGNERI ASSOCIATI

VIA ROSSINO PILO N. 11 - 10143 - TORINO
VIA IS MAGLIAS N. 178 - 09122 - CAGLIARI
TEL. +39 011 43 77 242
studiorosso@legallmail.it
info@sria.it
www.sria.it

ing. Luca AGAGLIATE
Ordine degli Ingegneri della Provincia di Torino
Posizione n.10452P

ing. Santo LA FERLITA
Ordine degli Ingegneri della Provincia di Torino
Posizione n.10943X

DESCRIZIONE	EMISSIONE	REDAITTO	ing. Teresa ROSSO
DATA	APR/2025	CONTROLLATO	ing. Luca AGAGLIATE
COD. LAVORO	700SR	APPROVATO	ing. Santo LA FERLITA
TIPOL. LAVORO	P		
LOTTO	-		
STRALCIO	-		
SETTORE	3		
TIPOL. ELAB.	PL		
TIPOL. DOC.	T		
ID ELABORATO	13		
VERSIONE	0		

SCALA: 1:200

ELABORATO
P-3.13