
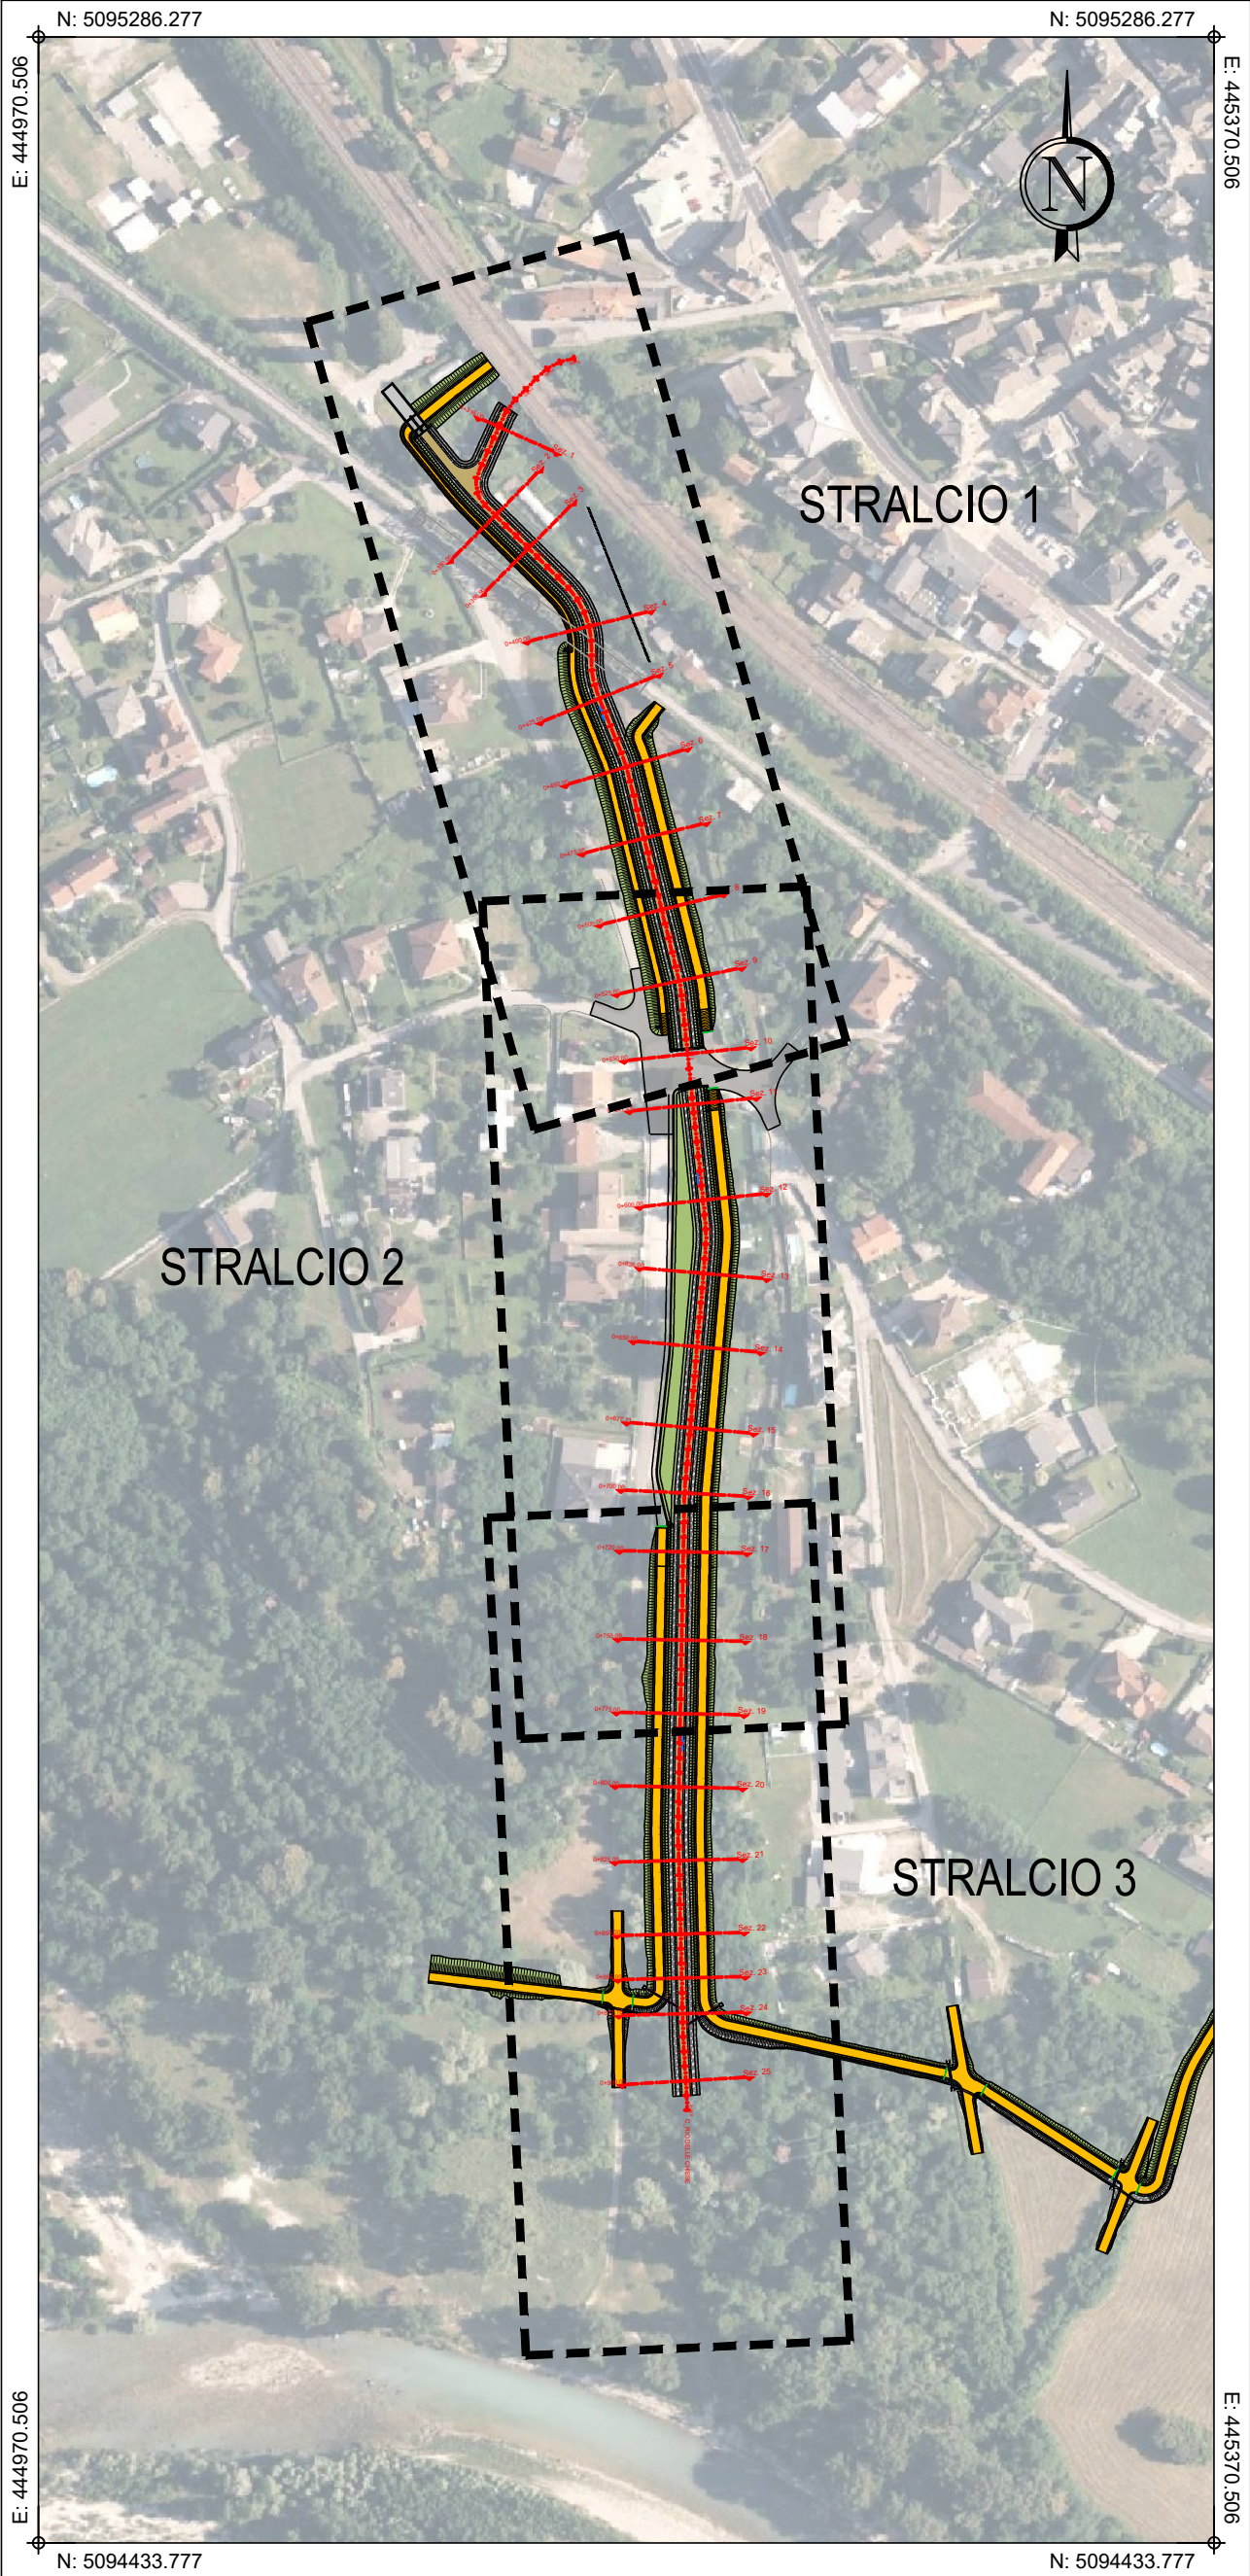
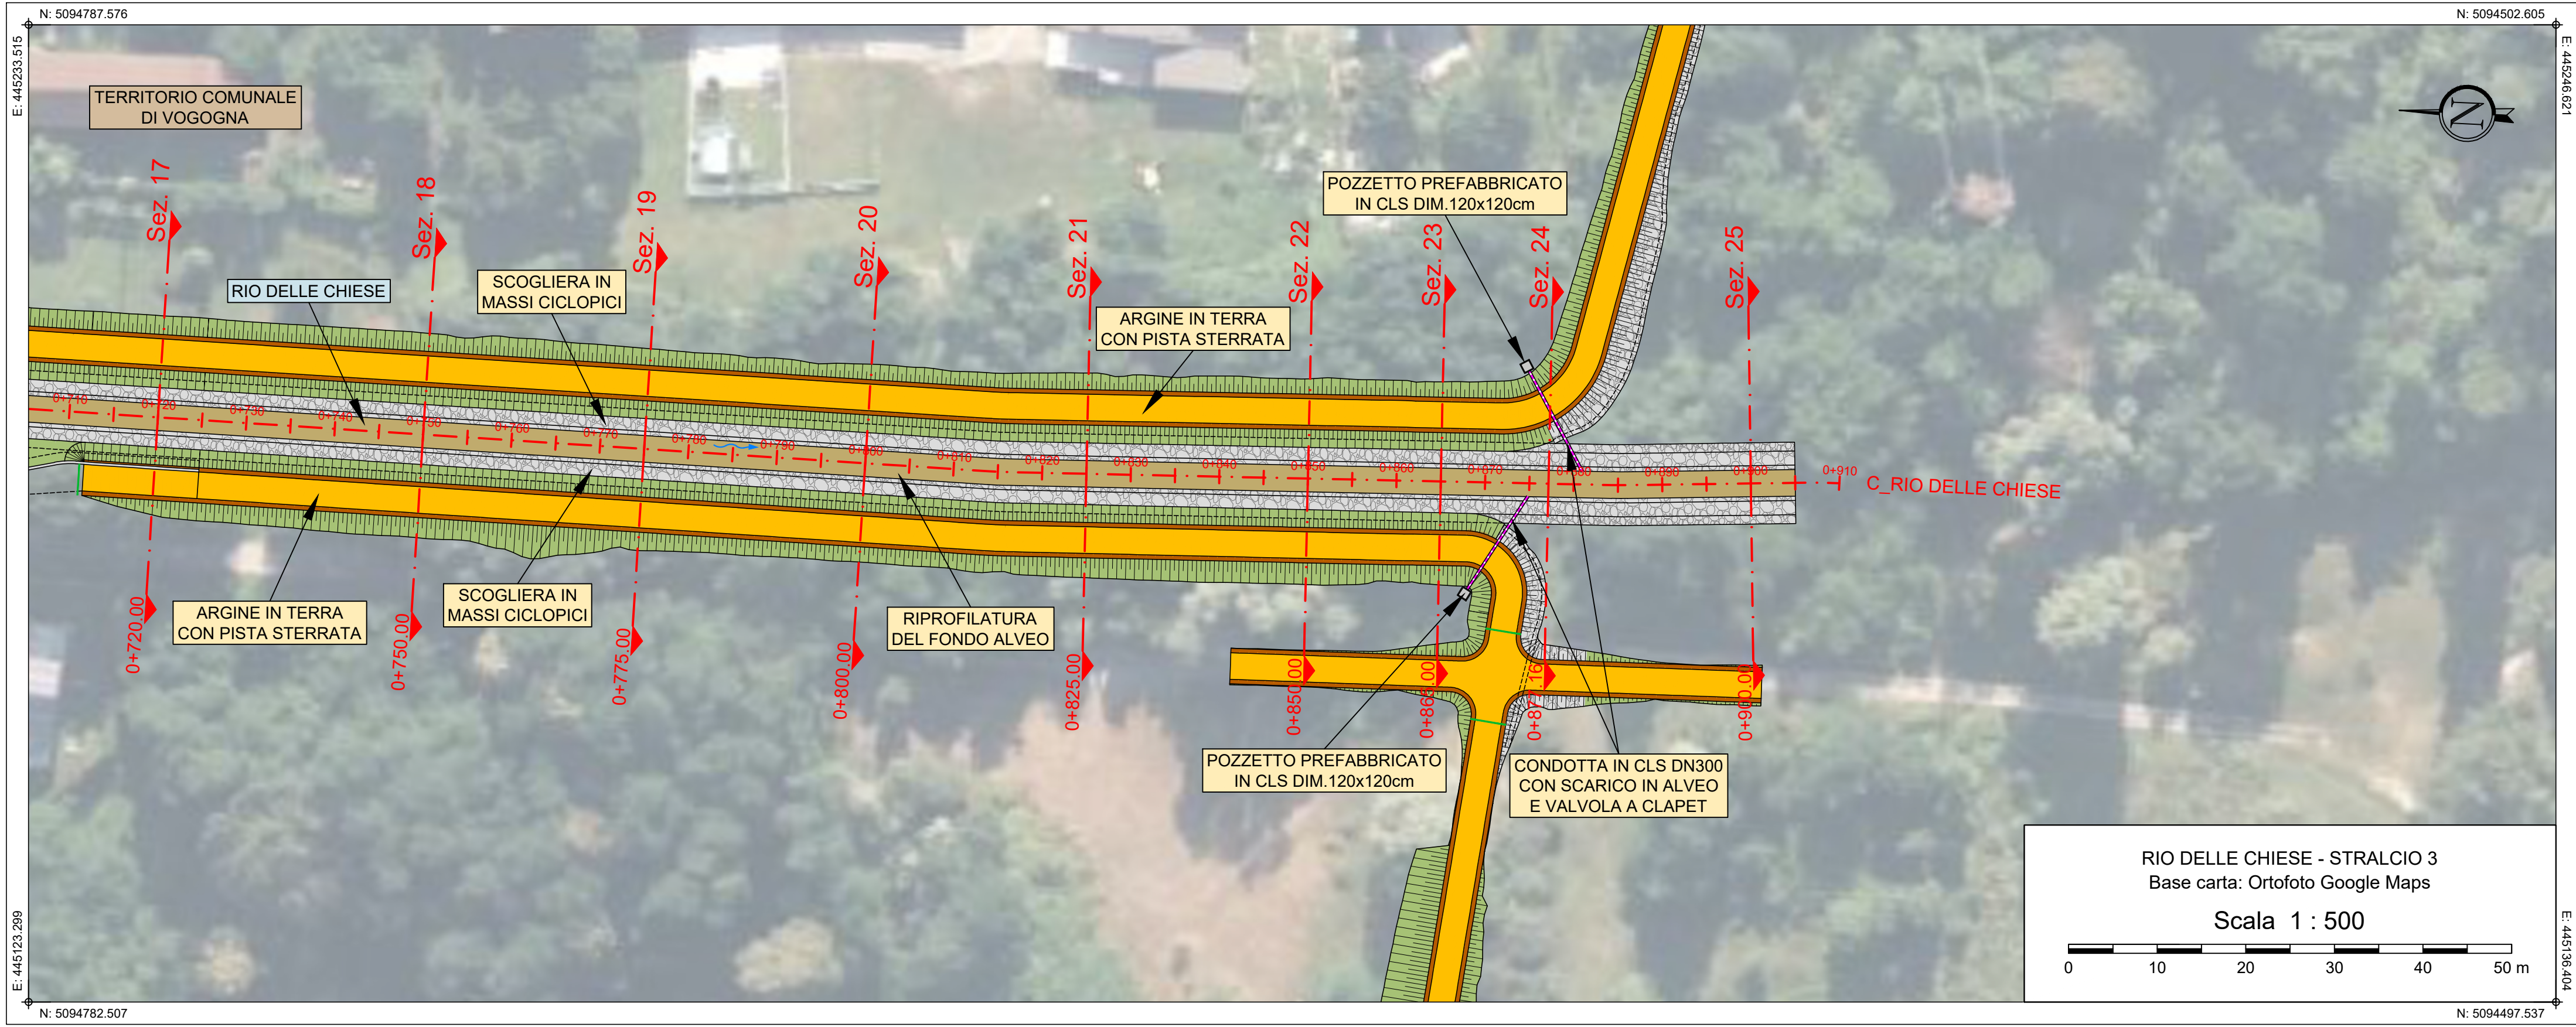
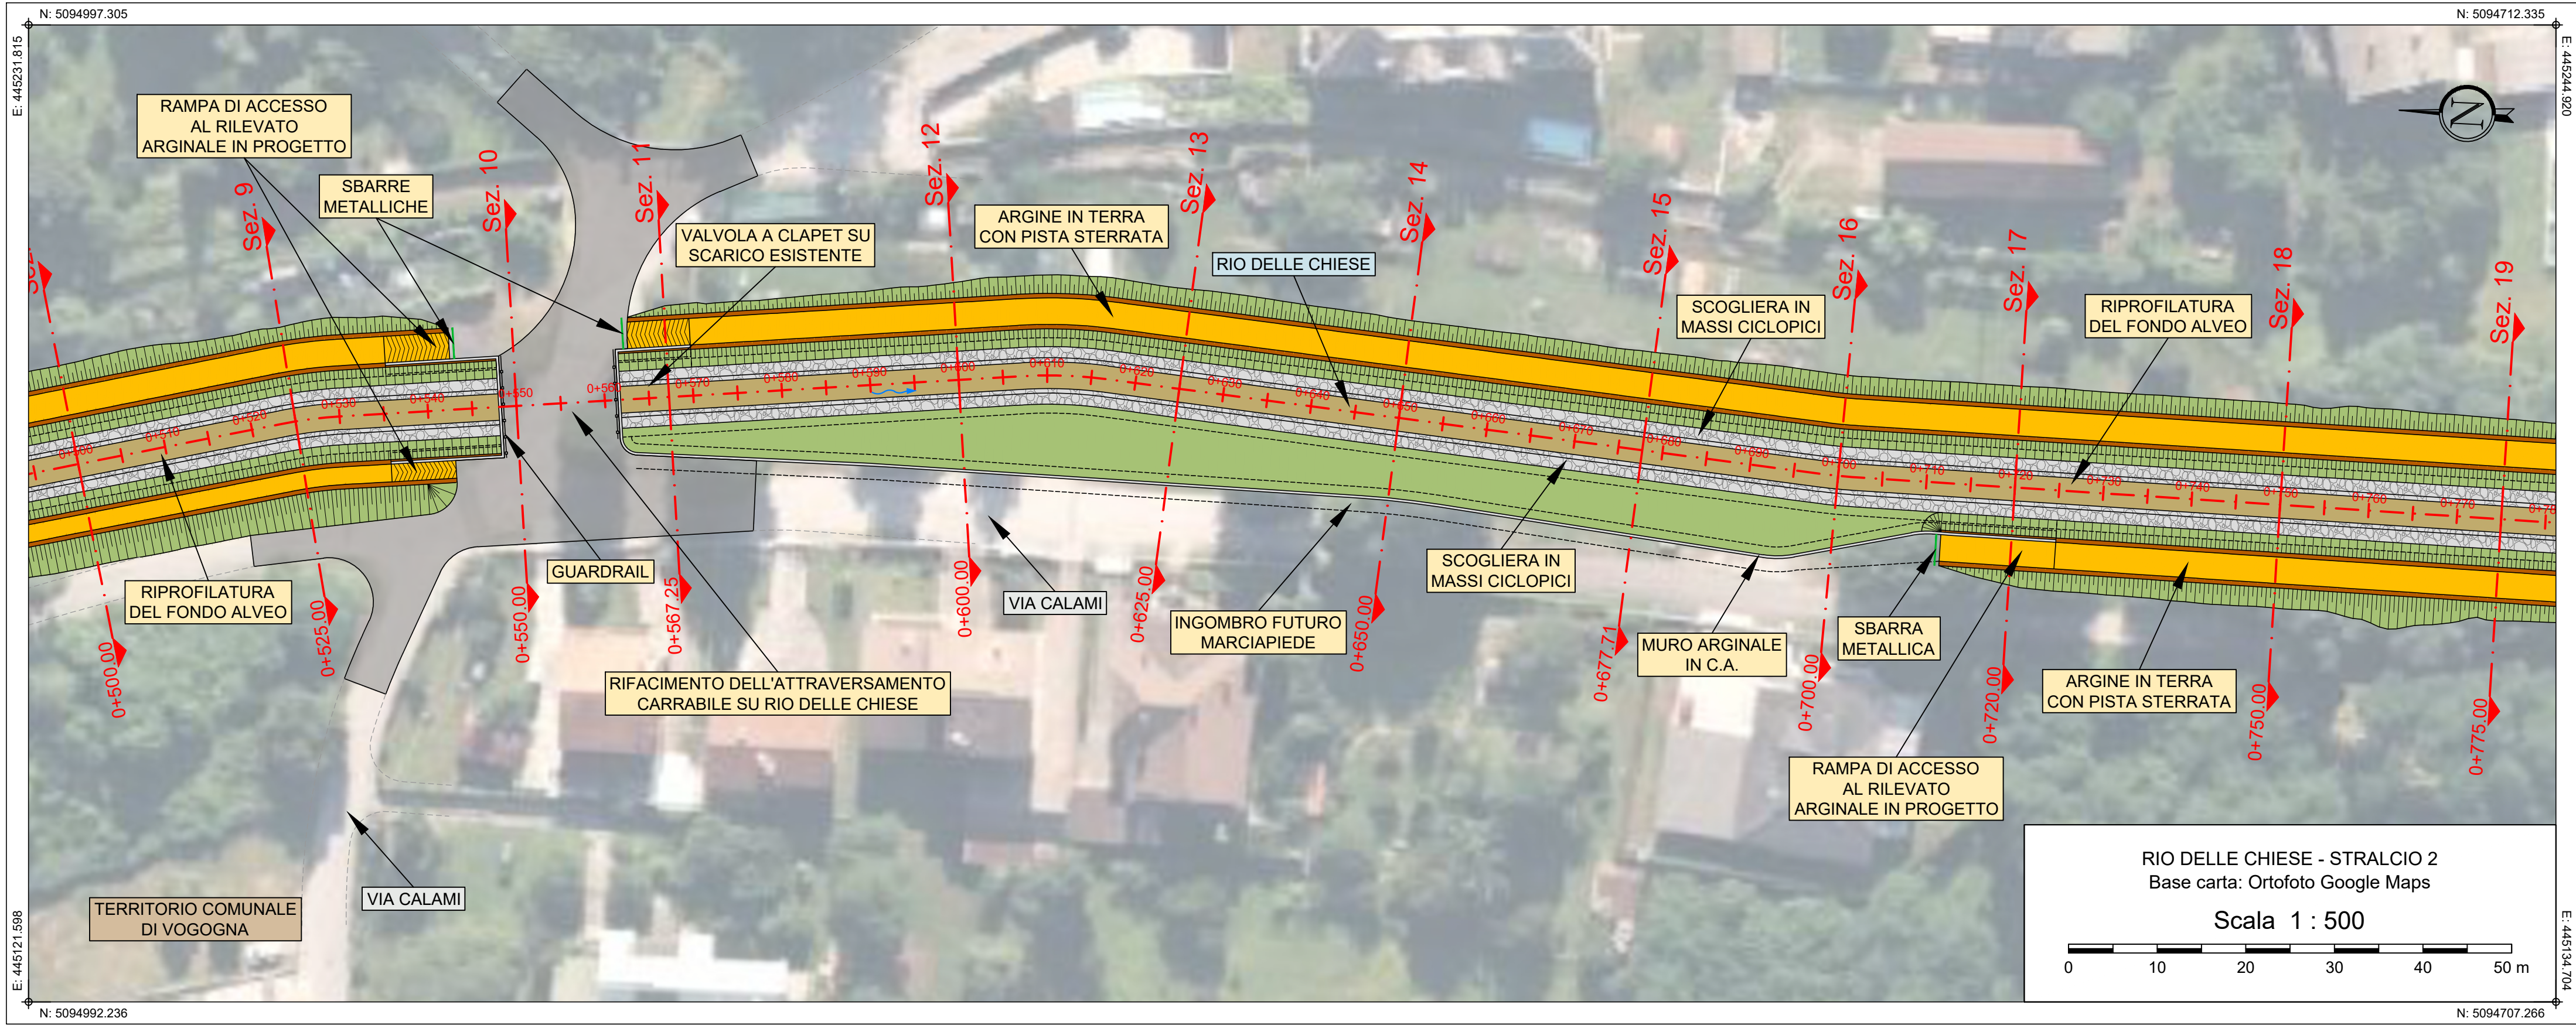


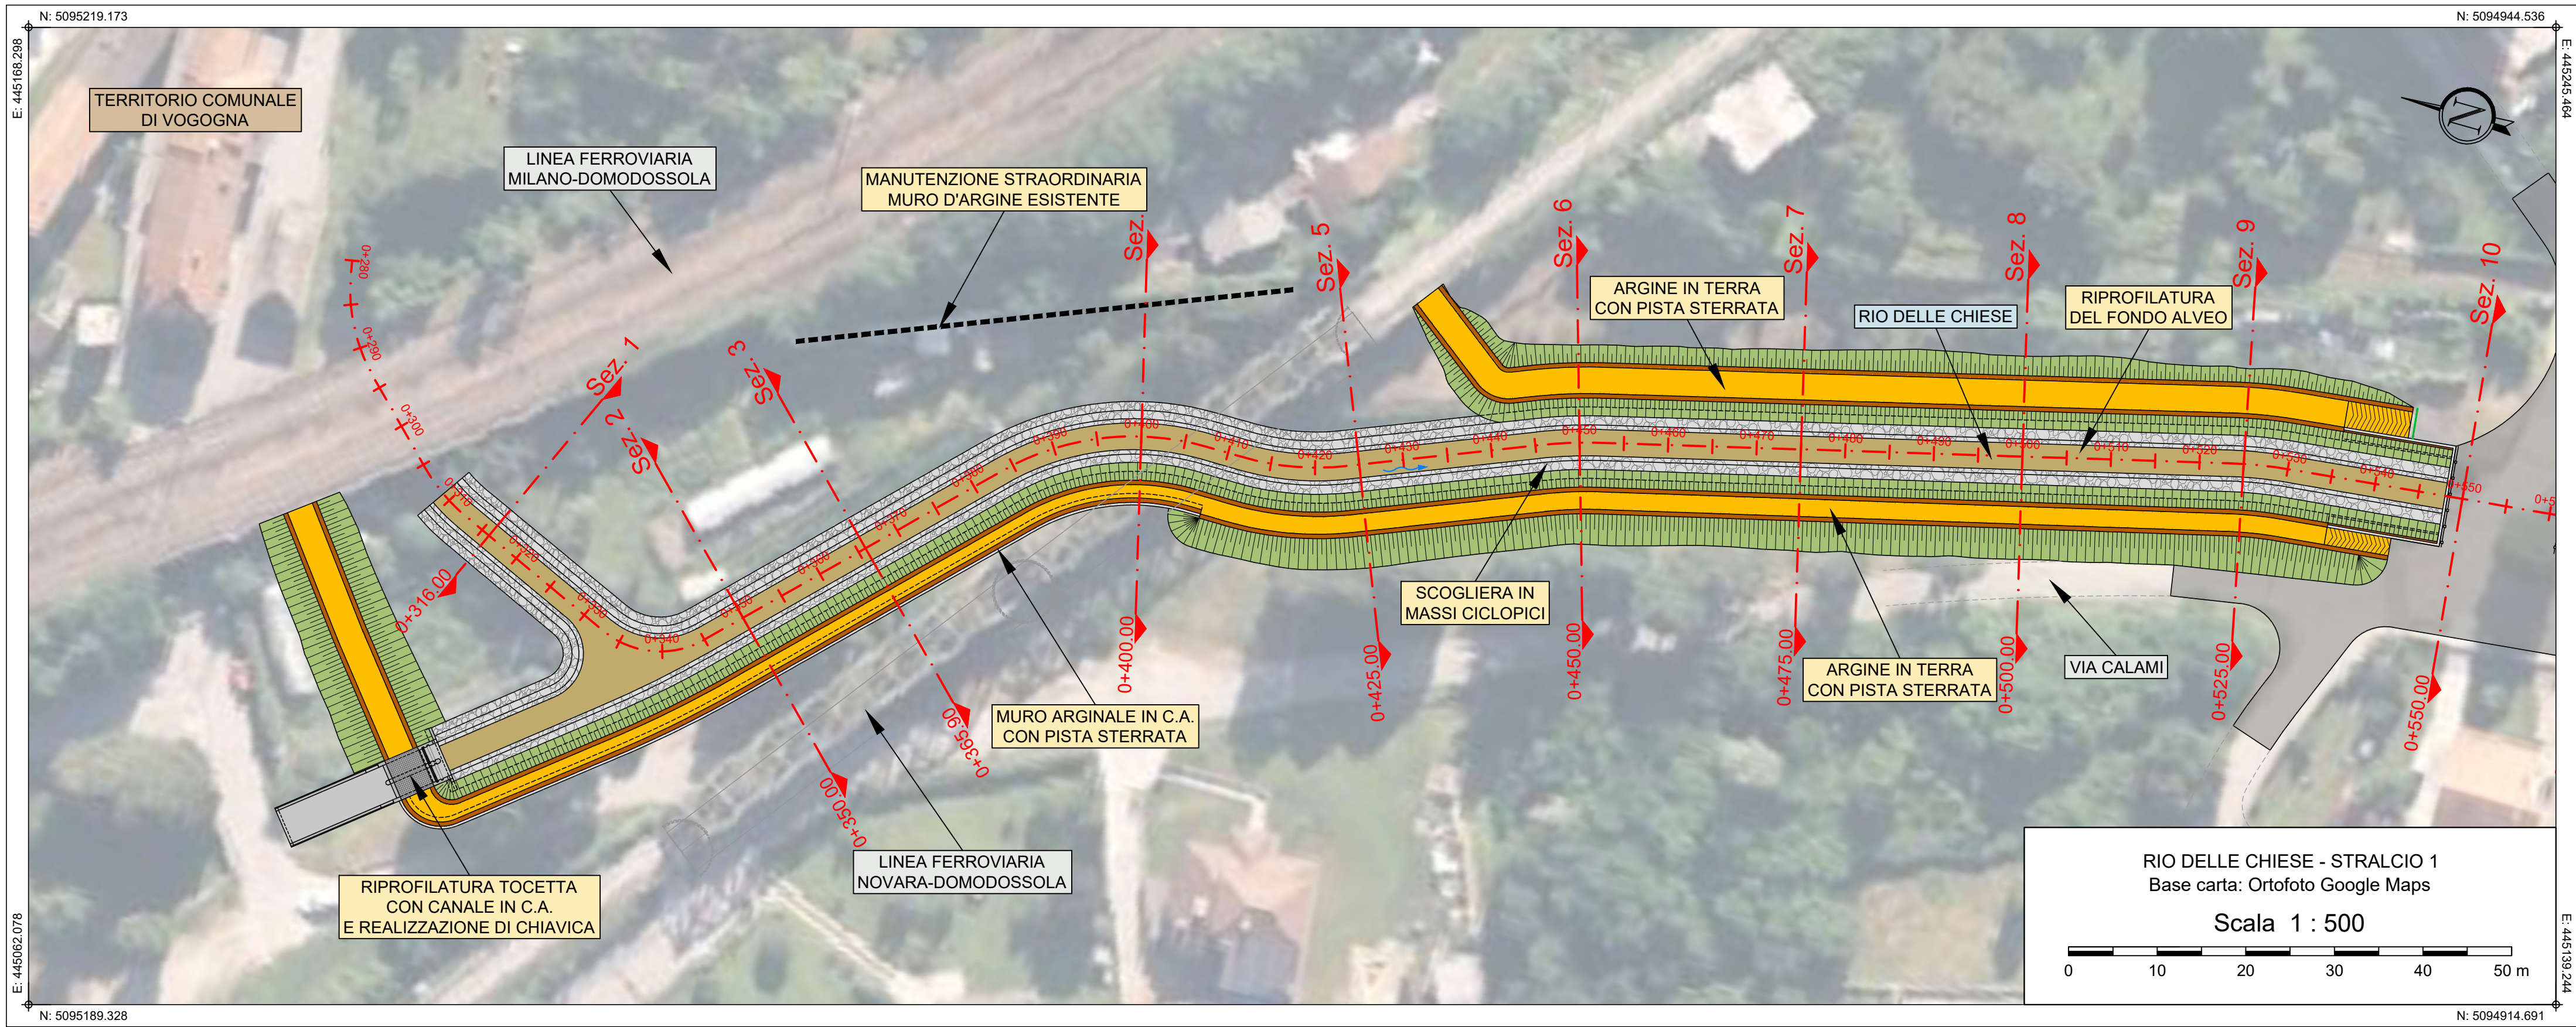

PLANIMETRIA DI INQUADRAMENTO - Scala 1:2.500

Comune di Vogogna
Provincia di Verbano-Cusio-Ossola
Regione Piemonte

INTERVENTI DI MITIGAZIONE DEL RISCHIO IDRAULICO IN SPONDA SINISTRA DEL FIUME TOCE

CUP: B18H21000190002 - CIG: B2FD9764D5

PROGETTO DI FATTIBILITÀ TECNICO-ECONOMICA

03. ELABORATI GRAFICI

RIO DELLE CHIESE

PLANIMETRIA DI PROGETTO

Ing. Luca AGAGLIATE
Ordine degli Ingegneri della Provincia di Torino
Posizione n. 104527

Ing. Santo LA FERLITA
Ordine degli Ingegneri della Provincia di Torino
Posizione n. 10453X

DESCRIZIONE

DATA	APR/2025
COD. LAVORO	7005R
TIPOL. LAVORO	P
LOTTO	-
STRALCIO	-
SETTORE	3
TIPOL. ELAB.	PL
TIPOL. DOC.	T
ID. ELABORATO	05
VERSIONE	0

REDAATTO

Ing. Teresa ROSSO

CONTROLLATO

Ing. Luca AGAGLIATE

APPROVATO

Ing. Santo LA FERLITA

CONTROLLATO QUALITÀ

SCALA: 1:500

P-3.5