


C\_RIO DELLE CHIESE

Sezione 19

Progressiva: 0+775.00  
Scala: 1:200  
Quota di Riferimento: 208.00

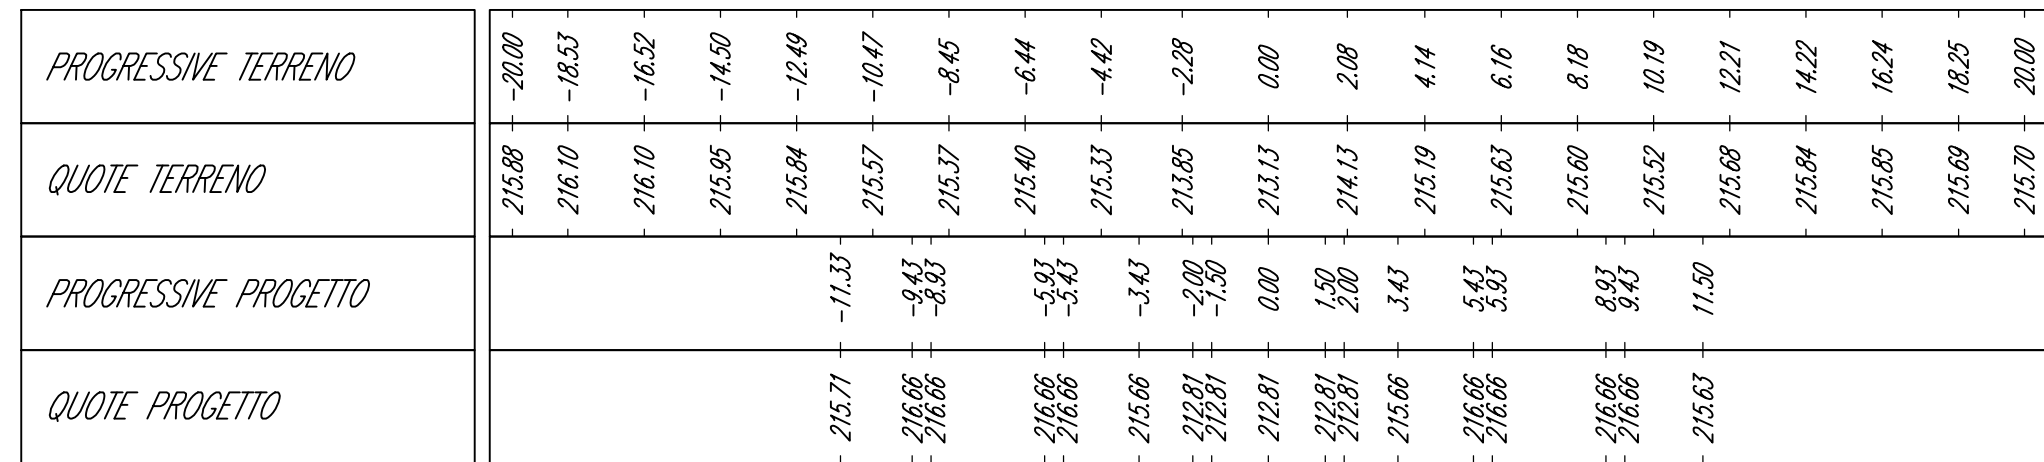


|                      |        
|----------------------|--------|--------|--------|--------|--------|--------|--------|--------|--------|--------|--------|--------|--------|--------|--------|--------|--------|--------|--------|--------|--------|
| PROGRESSIVE TERRENO  | -20.00 | -18.53 | -16.52 | -14.50 | -12.49 | -10.47 | -8.45  | -6.44  | -4.42  | -2.39  | 0.00   | 2.08   | 4.14   | 6.16   | 8.18   | 10.19  | 12.21  | 14.22  | 16.24  | 18.25  | 20.00  |

C\_RIO DELLE CHIESE

Sezione 22

Progressiva: 0+850.00  
Scala: 1:200  
Quota di Riferimento: 208.00

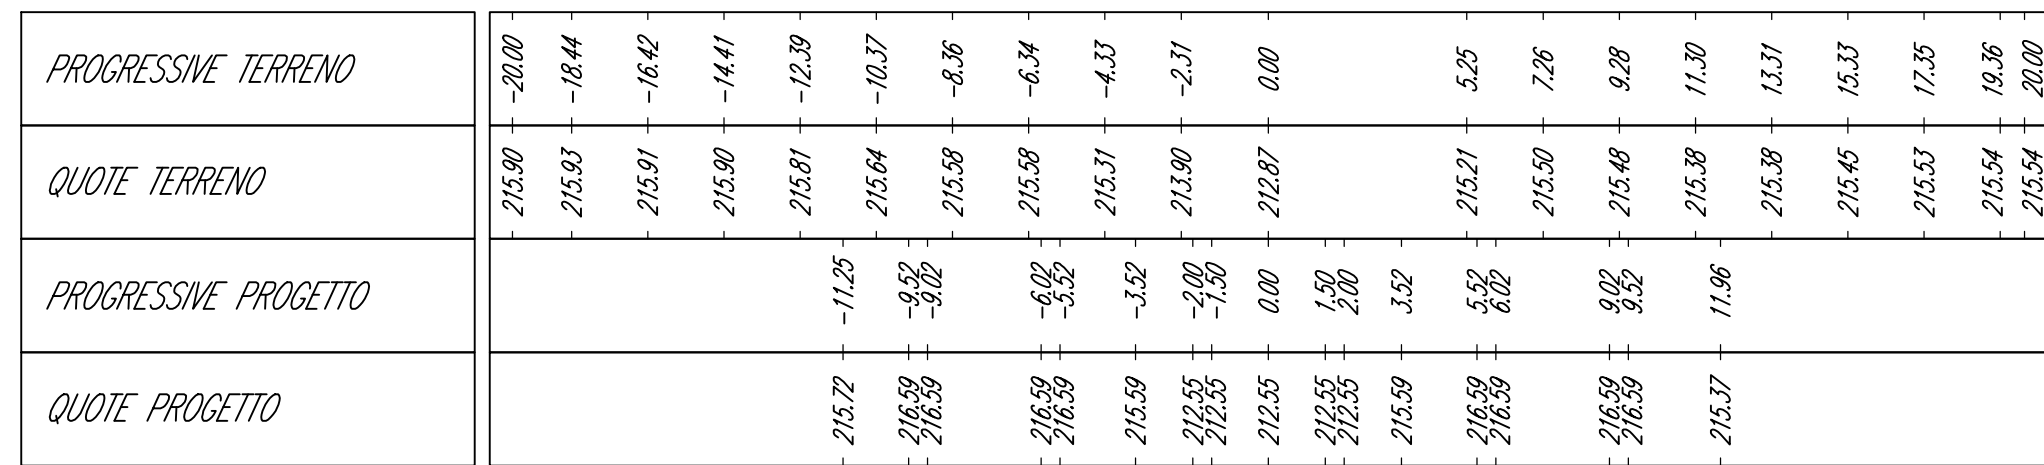


|                      |        
|----------------------|--------|--------|--------|--------|--------|--------|--------|--------|--------|--------|--------|--------|--------|--------|--------|--------|--------|--------|--------|--------|
| PROGRESSIVE TERRENO  | -20.00 | -18.44 | -16.42 | -14.41 | -12.39 | -10.37 | -8.36  | -6.34  | -4.33  | -2.31  | 0.00   | 5.25   | 7.26   | 9.28   | 11.29  | 13.31  | 15.33  | 17.35  | 19.36  | 20.00  |

C\_RIO DELLE CHIESE

Sezione 25

Progressiva: 0+900.00  
Scala: 1:200  
Quota di Riferimento: 208.00

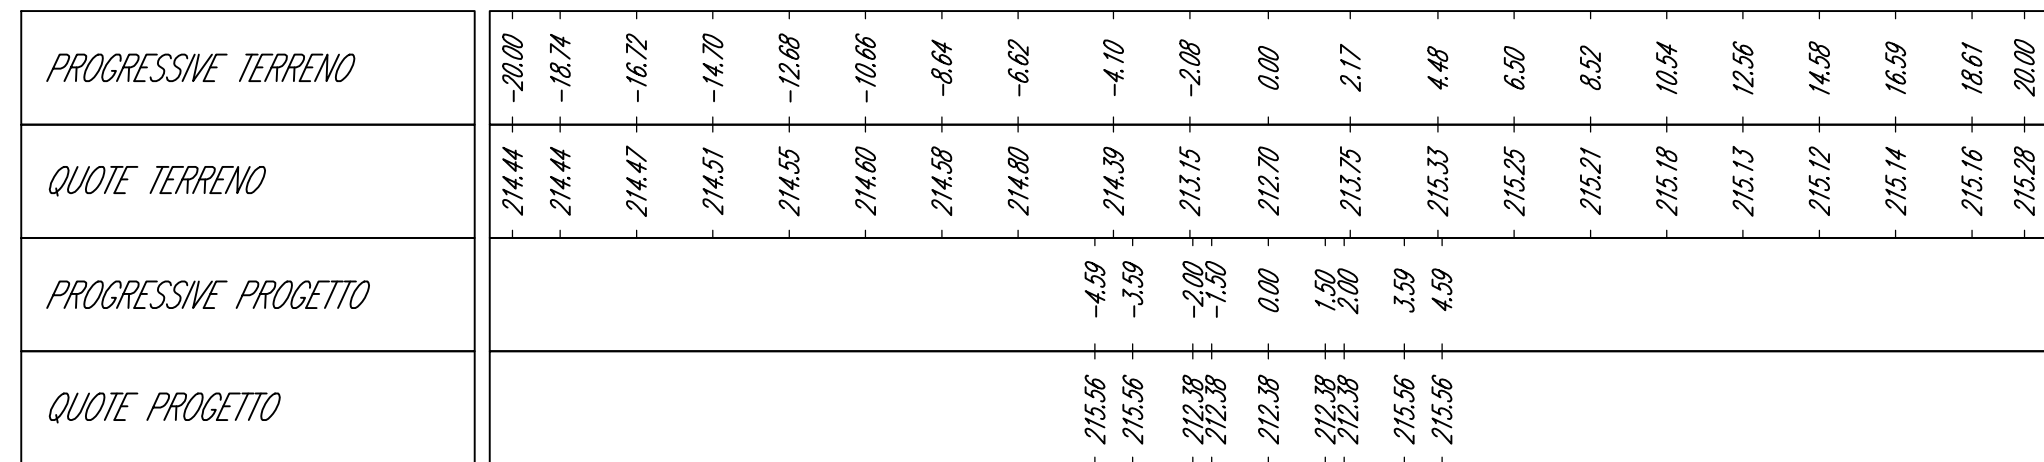


|                      |        
|----------------------|--------|--------|--------|--------|--------|--------|--------|--------|--------|--------|--------|--------|--------|--------|--------|--------|--------|--------|--------|--------|--------|
| PROGRESSIVE TERRENO  | -20.00 | -18.74 | -16.72 | -14.70 | -12.68 | -10.66 | -8.64  | -6.62  | -4.60  | -2.58  | 0.00   | 2.17   | 4.46   | 6.50   | 8.52   | 10.54  | 12.56  | 14.58  | 16.59  | 18.61  | 20.00  |

C\_RIO DELLE CHIESE

Sezione 20

Progressiva: 0+800.00  
Scala: 1:200  
Quota di Riferimento: 208.00

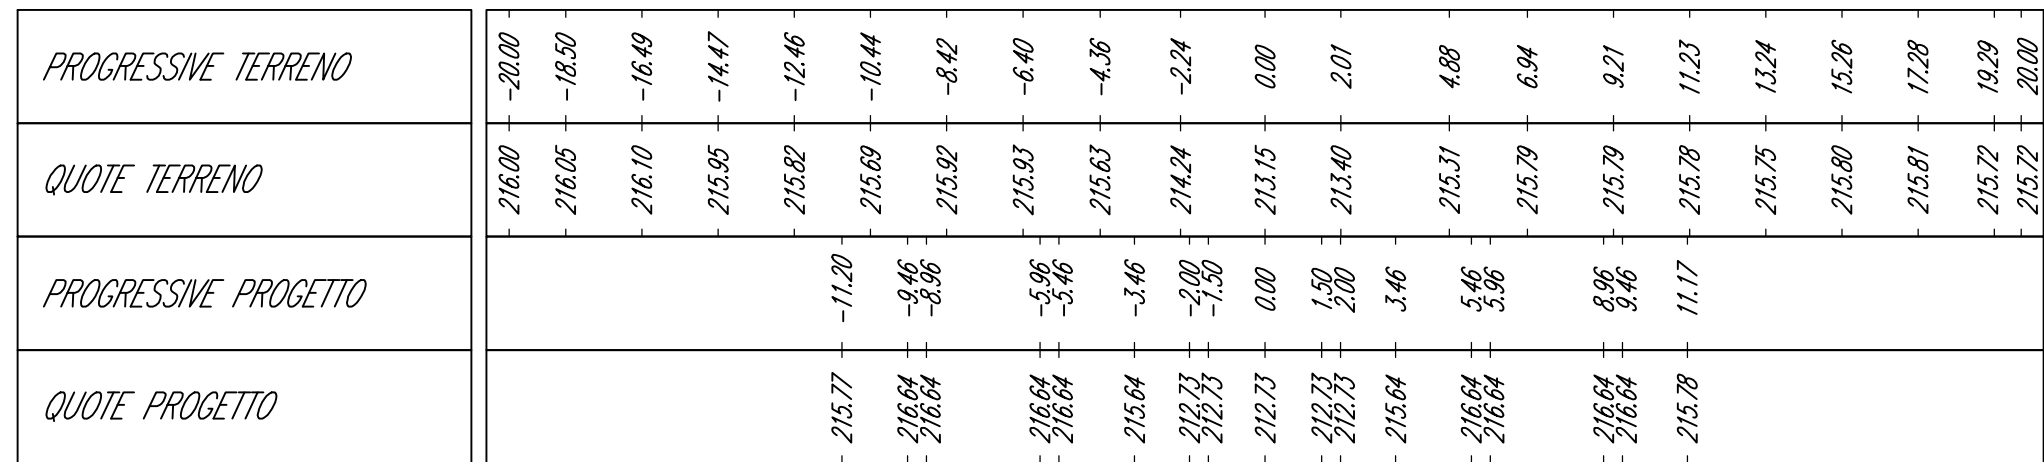


|                      |        
|----------------------|--------|--------|--------|--------|--------|--------|--------|--------|--------|--------|--------|--------|--------|--------|--------|--------|--------|--------|--------|--------|--------|

C\_RIO DELLE CHIESE

Sezione 23

Progressiva: 0+865.00  
Scala: 1:200  
Quota di Riferimento: 208.00

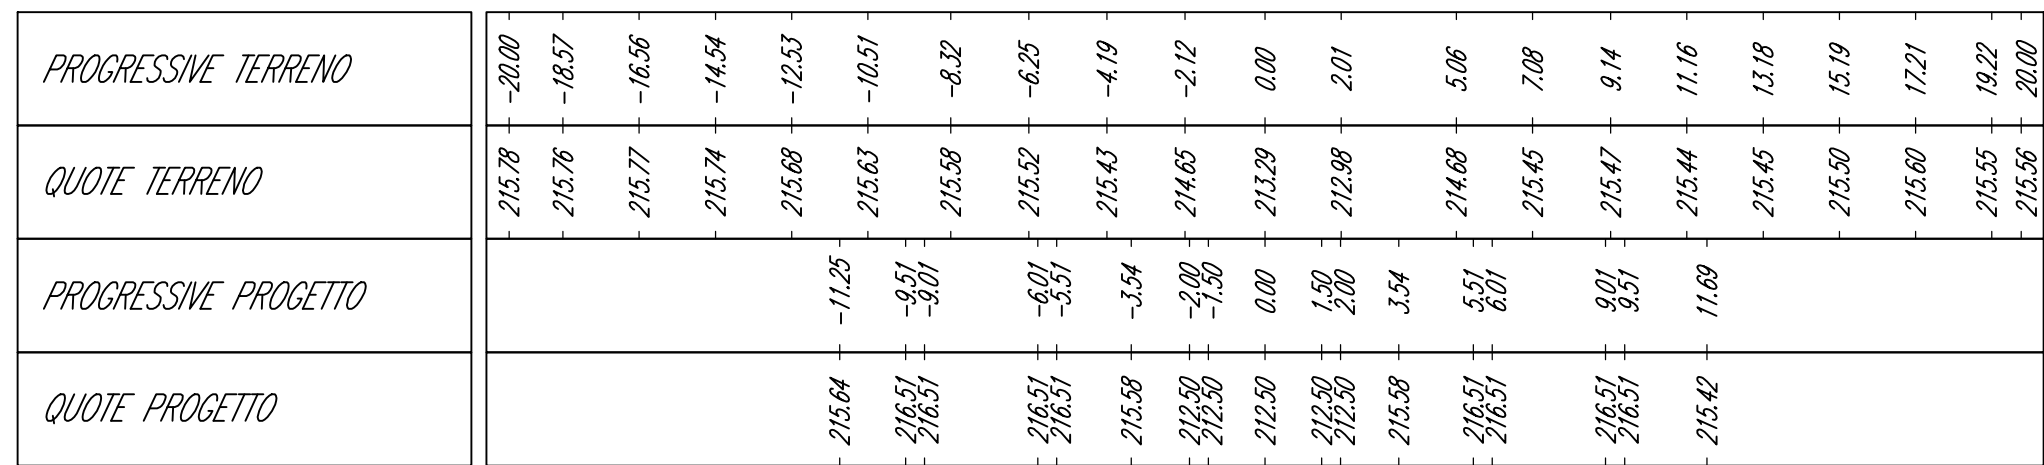


|                      |        
|----------------------|--------|--------|--------|--------|--------|--------|--------|--------|--------|--------|--------|--------|--------|--------|--------|--------|--------|--------|--------|--------|--------|

C\_RIO DELLE CHIESE

Sezione 21

Progressiva: 0+825.00  
Scala: 1:200  
Quota di Riferimento: 208.00

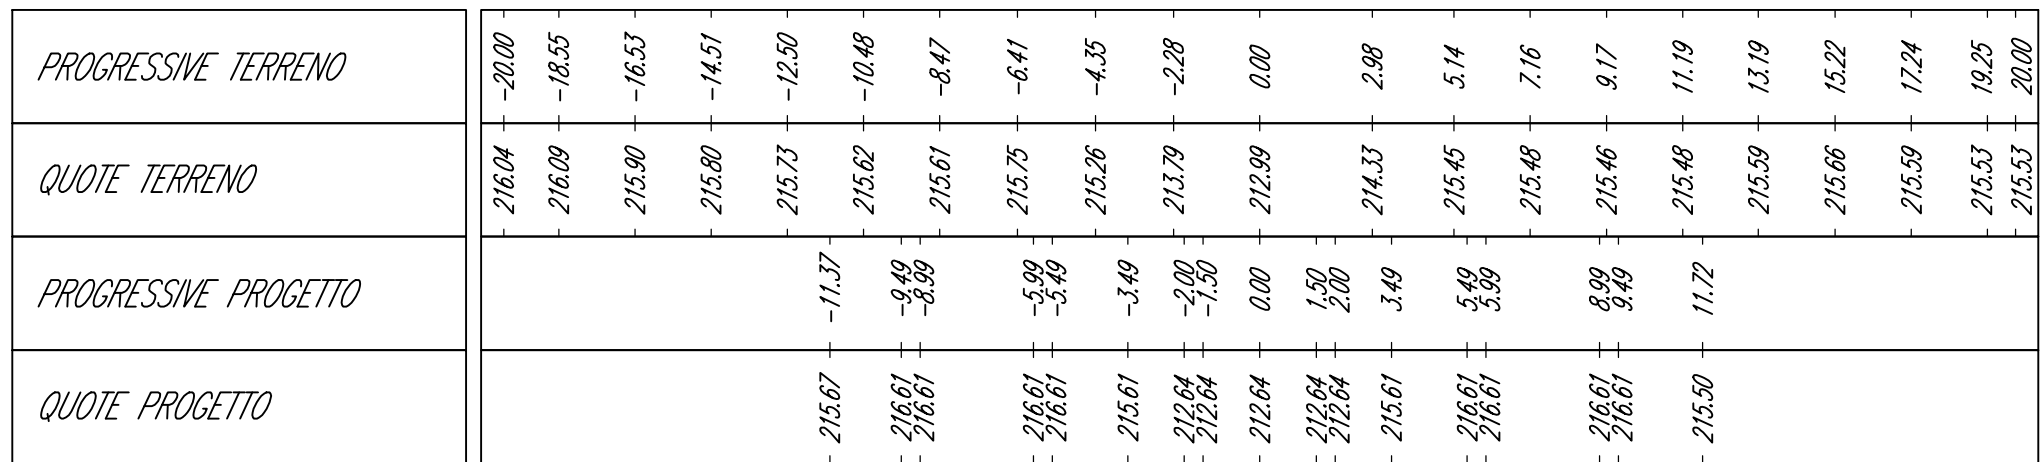


|                      |        
|----------------------|--------|--------|--------|--------|--------|--------|--------|--------|--------|--------|--------|--------|--------|--------|--------|--------|--------|--------|--------|--------|--------|


C\_RIO DELLE CHIESE

Sezione 24

Progressiva: 0+877.16  
Scala: 1:200  
Quota di Riferimento: 208.00

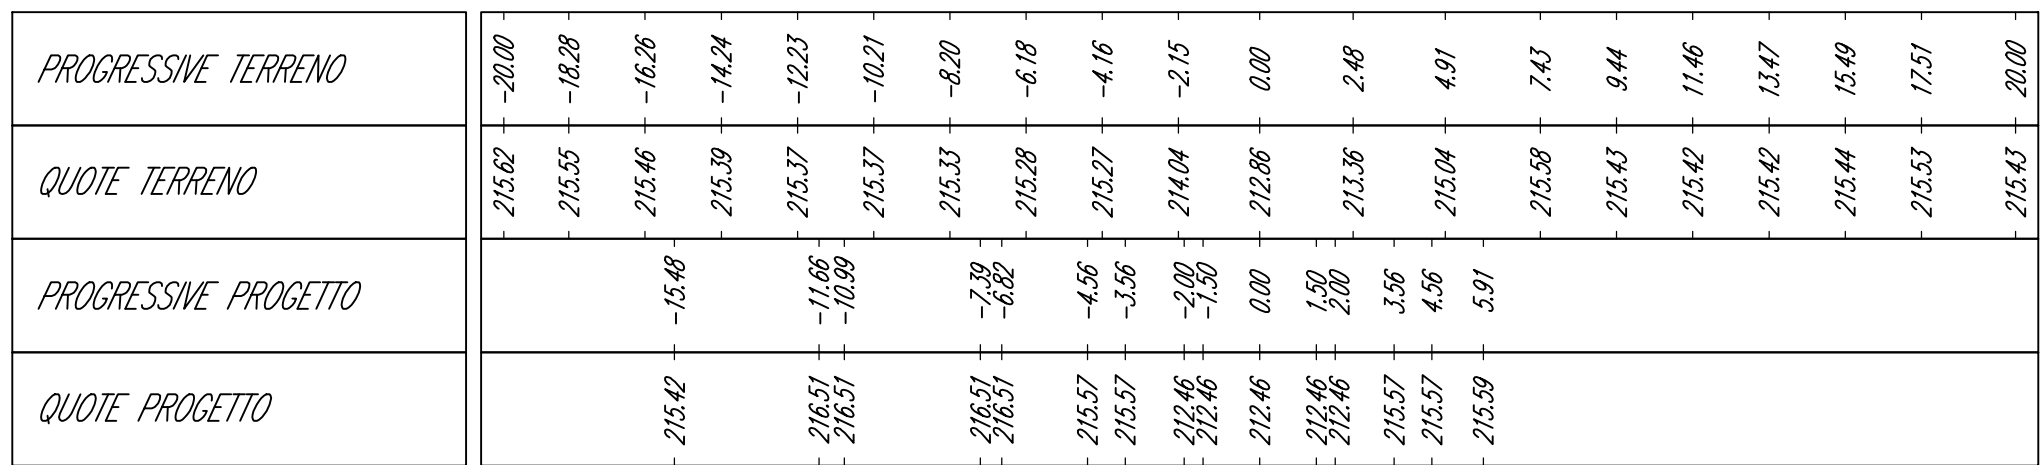

|                      |        
|----------------------|--------|--------|--------|--------|--------|--------|--------|--------|--------|--------|--------|--------|--------|--------|--------|--------|--------|--------|--------|--------|--------|
| PROGRESSIVE TERRENO  | -20.00 | -18.28 | -16.26 | -14.24 | -12.23 | -10.21 | -8.20  | -6.18  | -4.16  | -2.15  | 0.00   | 2.48   | 4.91   | 7.43   | 9.44   | 11.46  | 13.47  | 15.49  | 17.51  | 19.52  | 20.00  |

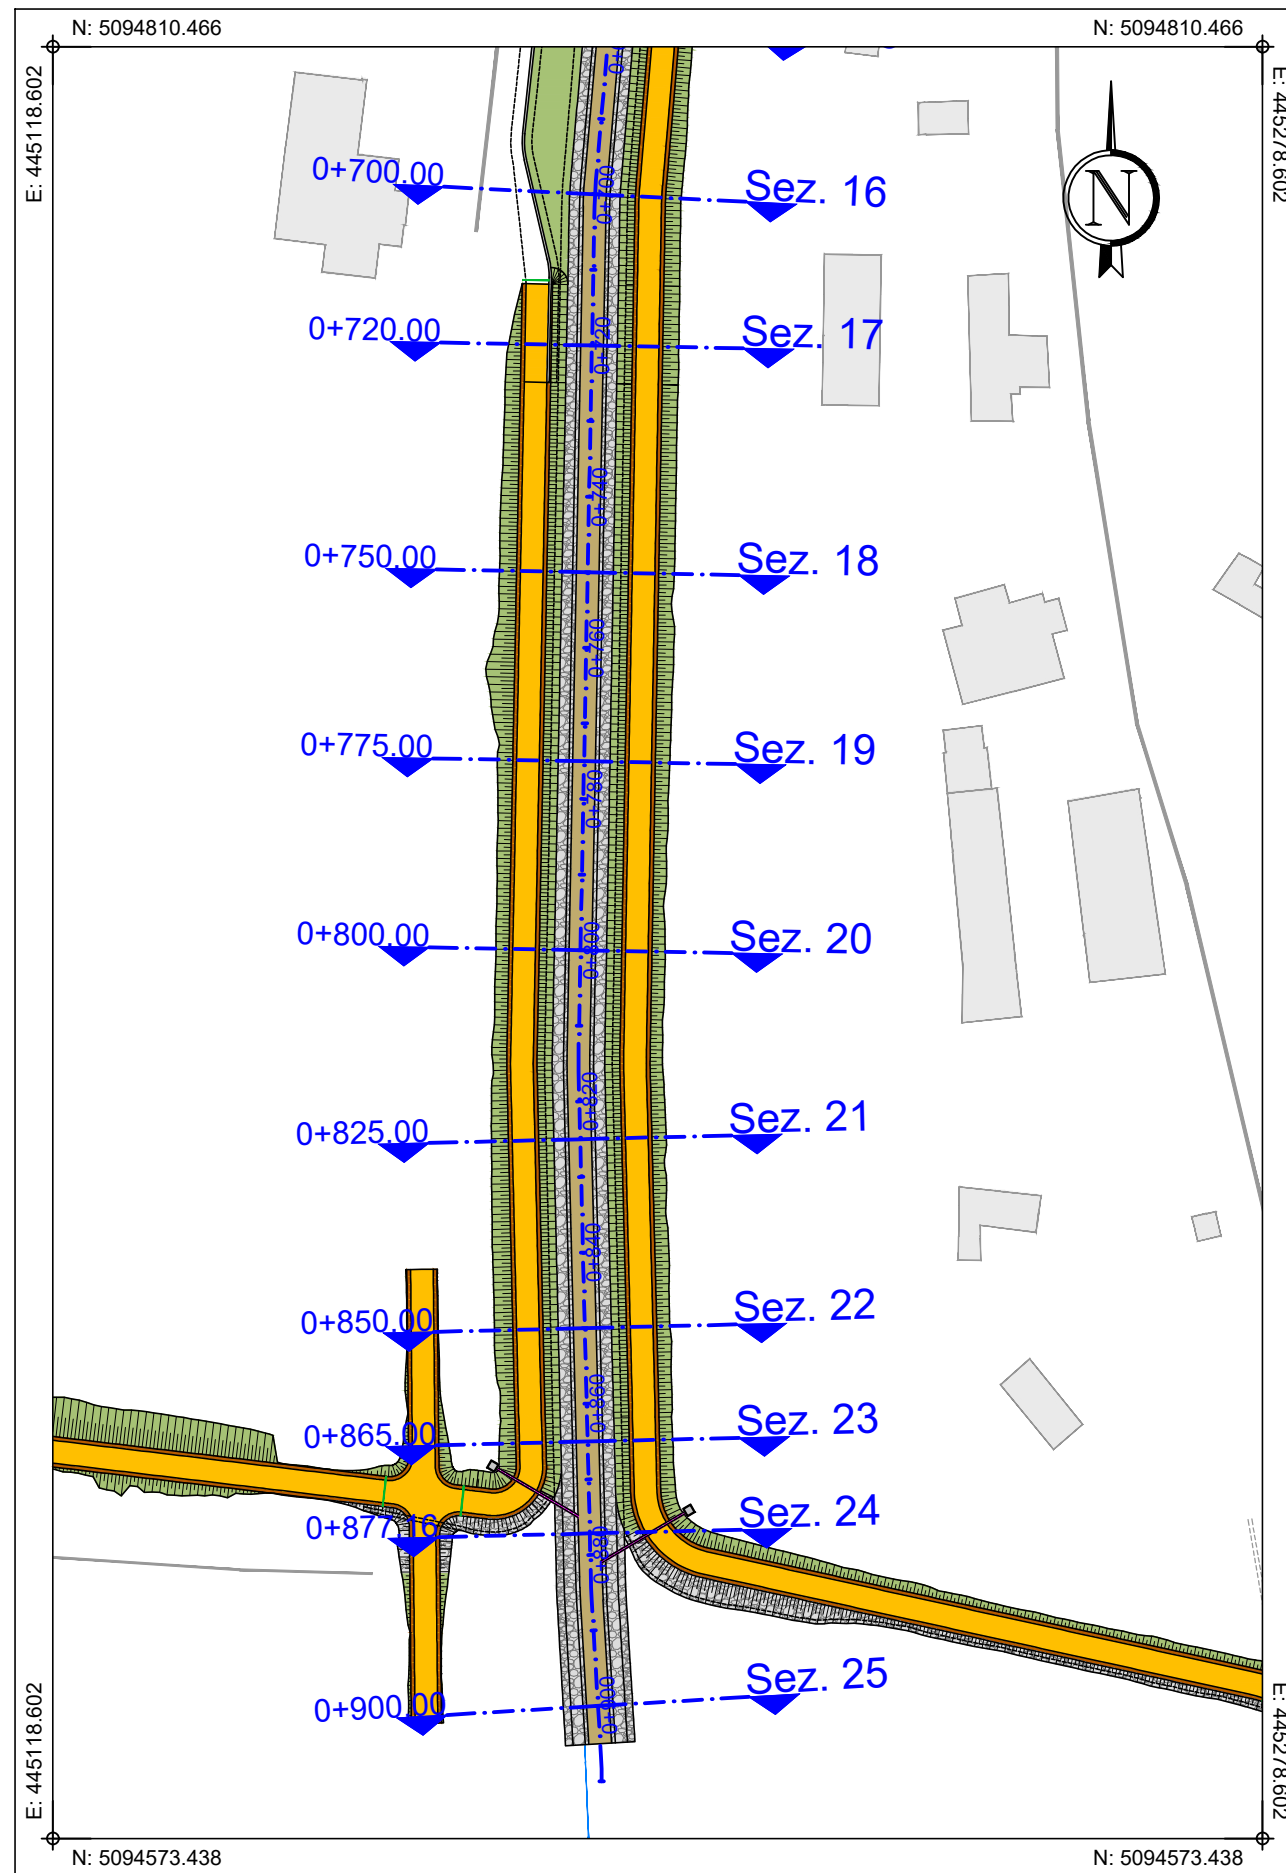

PLANIMETRIA DI INQUADRAMENTO  
Scala 1:1.000



INTERVENTI DI MITIGAZIONE DEL RISCHIO IDRAULICO IN SPONDA  
SINISTRA DEL FIUME TOCE

CUP: B18H21000190002 - CIG: B2FD9764D5

PROGETTO DI FATTIBILITÀ TECNICO-ECONOMICA

03. ELABORATI GRAFICI

RIO DELLE CHIESE  
SEZIONI DI PROGETTO - TAVOLA 3

**SRIA**  
STUDIO ROSSO  
INGEGNERI ASSOCIATI

Ing. Luca AGAGLIATE  
Ordine degli Ingegneri della Provincia di Torino  
Posizione n. 10459

Ing. Santo LA FERLITA  
Ordine degli Ingegneri della Provincia di Torino  
Posizione n. 10833

| DESCRIZIONE   | EMISSIONE  | CONTROLLO QUALITÀ      |
|---------------|------------|------------------------|
| DATA          | 10/05/2023 |                        |
| COD. LAVORO   | 7005R      |                        |
| TIPOL. LAVORO | P          | REDATTO                |
| LOTTO         | -          | per Ing. Francesco REA |
| STRALCO       | -          |                        |
| SETTORE       | 3          | CONTROLLATO            |
| TIPOL. ELAB.  | SZ         | Ing. Luca AGAGLIATE    |
| TIPOL. DOC.   | T          |                        |
| DI ELABORATO  | 98         | APPROVATO              |
| VERSIONE      | 0          | Ing. Santo LA FERLITA  |

Scala: 1:200

ELABORATO

P-3.9